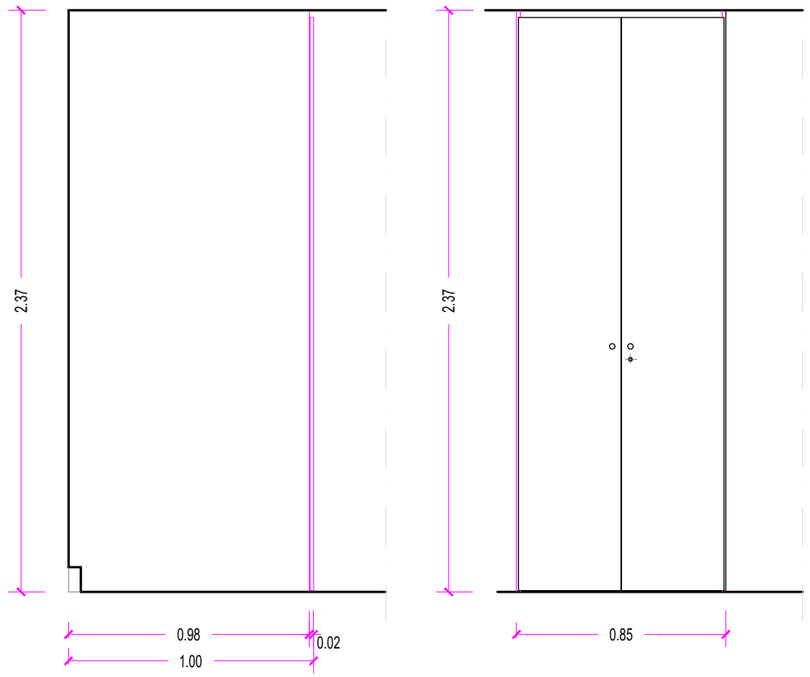
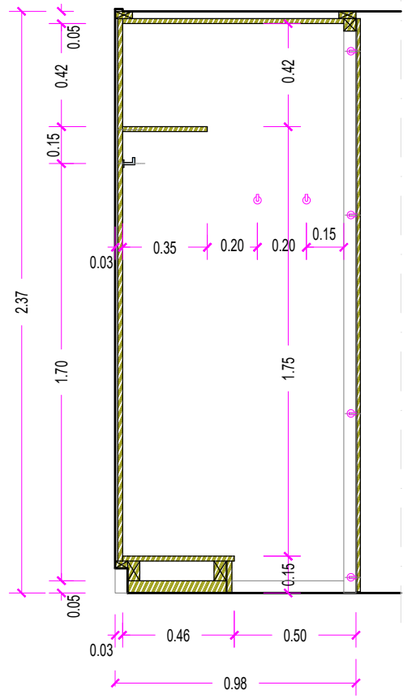


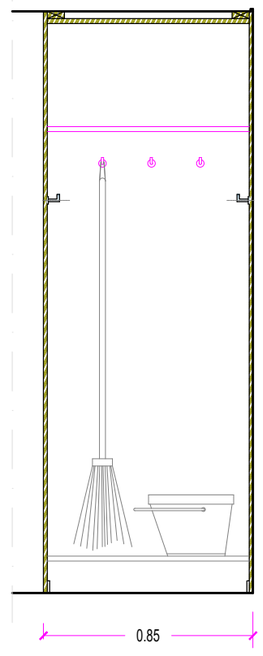

Alçado Lateral Esquerdo
Esc:1/25



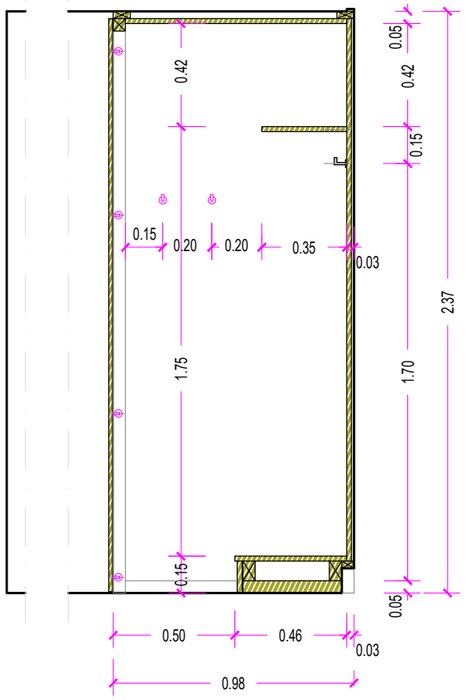

Alçado Principal
Esc:1/25



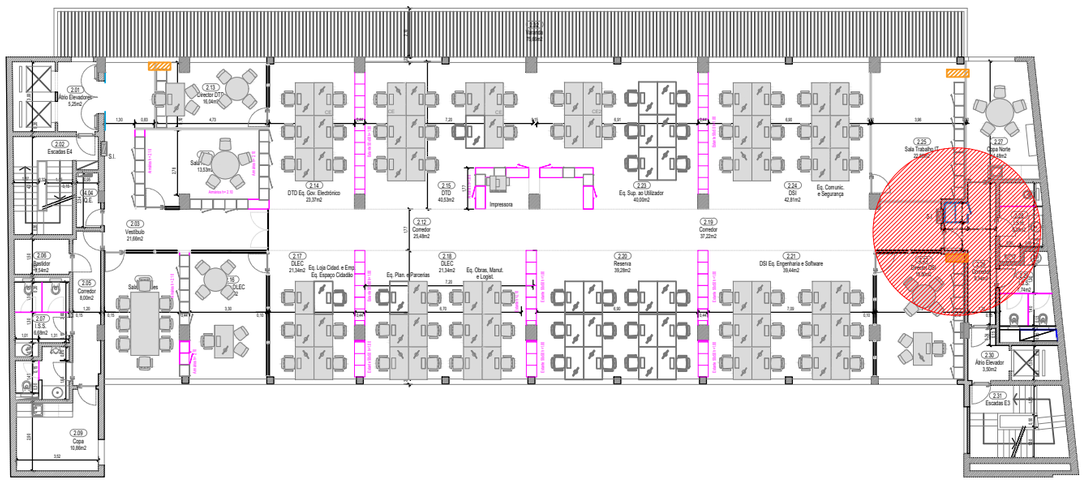

Corte AB
Esc:1/25

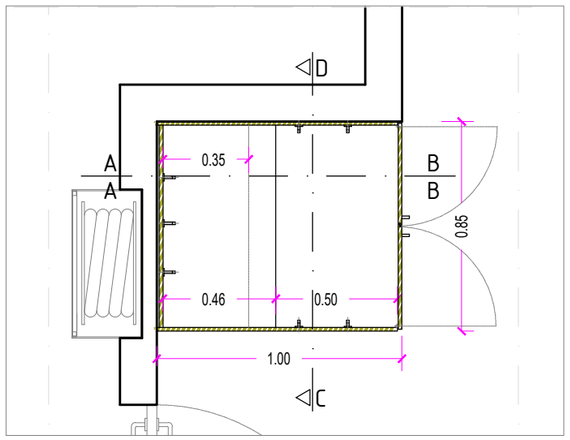



Corte CD
Esc:1/25

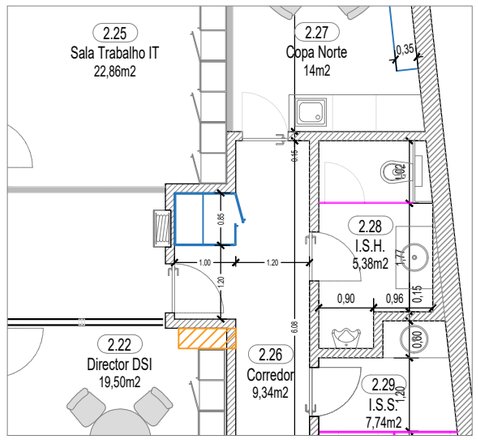



Corte BA
Esc:1/25




Planta
Esc:1/25




Planta
Esc:1/100

AGÊNCIA PARA A MODERNIZAÇÃO ADMINISTRATIVA
PRESIDÊNCIA DO CONSELHO DE MINISTROS

técnico:

Edifício Sede da AMA

Rua de Santa Marta 55, 2º andar

Mobiliário

Armário de arrumos do piso 2

data: 2019

escala: 1/100 - 1/25

desenho:

A3