

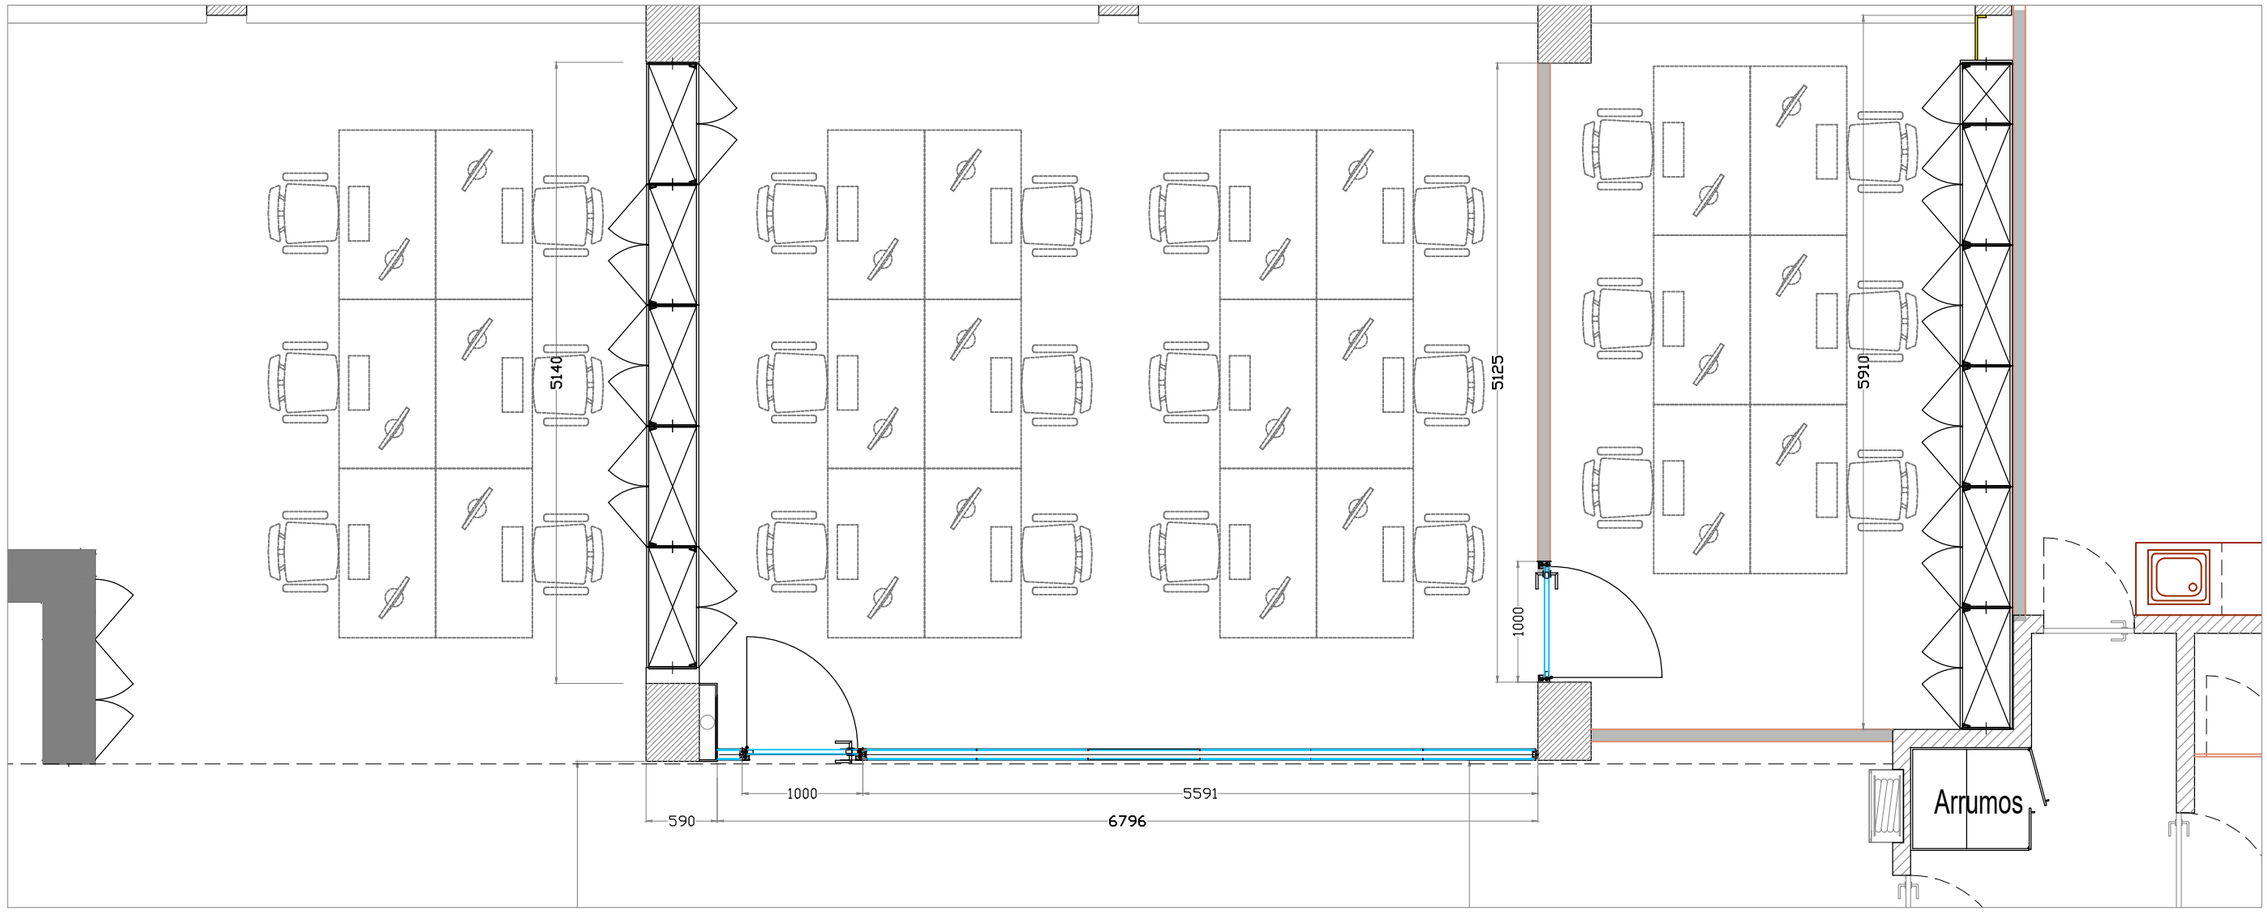


Proposta de colocação de divisórias e armários da Bamer

Proposta de alteração

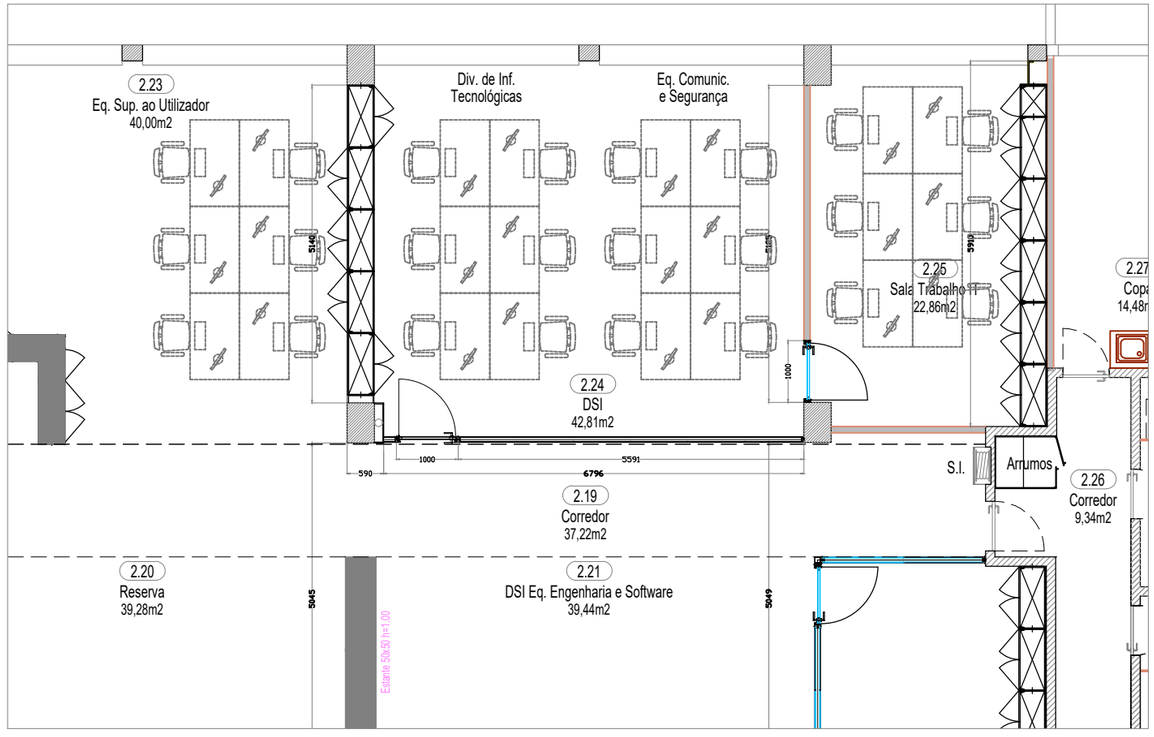

Planta geral do 2 Piso

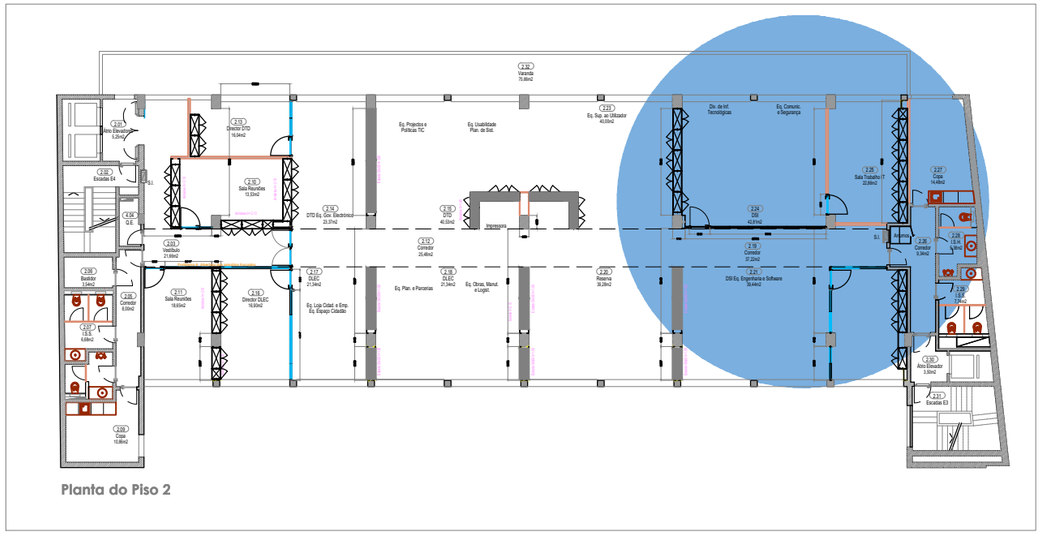

Planta do Piso 2

	Agência para a Modernização Administrativa	
	Edifício Sede - Rua de Santa Marta 55	data: DEZ. 2019
	Plantas do 2 Piso	escala: s/escala
técnico:	Hipótese B - Fecho de sala para a DSI	desenho: 2

A3