

Esta peça desenhada é parte integrante do projecto a que se refere a legenda e propriedade intelectual do autor, Câmara Municipal de Santarém, estabelecida contratualmente, sendo aplicáveis as disposições da Lei n.º 16/2008 de 01/04 e do decreto-lei n.º 555/99 de 16/12 conexos, com protecção dos direitos de autor e propriedade intelectual. A sua reprodução ou alteração, total ou parcial, carece de autorização expressa do autor. Todas as medidas e cotas dos desenhos devem ser verificadas em obra pelo construtor, carecendo qualquer correcção de prévio consentimento do projectista.



BENEFICIAÇÃO DA ESCOLA EB1 DOS LEÕES

Rua Do Colégio Militar

Câmara Municipal de Santarém

Execução

Planta de localização

Autor: Cláudia Inês

Desenhador: Nuno F.

Coordenador:

Nº Processo: 764 Arq

Data: março 20

Município de Santarém / DPP - Divisão de Planeamento e Projetos



Santarém

Desenho nº


01

Altera Des. nº

Escala:

S/E

Esta peça desenhada é parte integrante do projecto a que se refere a legenda e propriedade intelectual do autor, Câmara Municipal de Santarém, estando a sua utilização estabelecida contratualmente, sendo aplicáveis as disposições do Lei n.º16/2008 de 01/04 e do decreto-lei n.º 555/99 de 16/12 conexos, com protecção dos direitos de autor e propriedade intelectual. A sua reprodução ou alteração, total ou parcial, carece de autorização expressa do autor. Todas as medidas e cotas dos desenhos devem ser verificadas em obra pelo construtor, carecendo qualquer correcção de prévio consentimento do projectista.

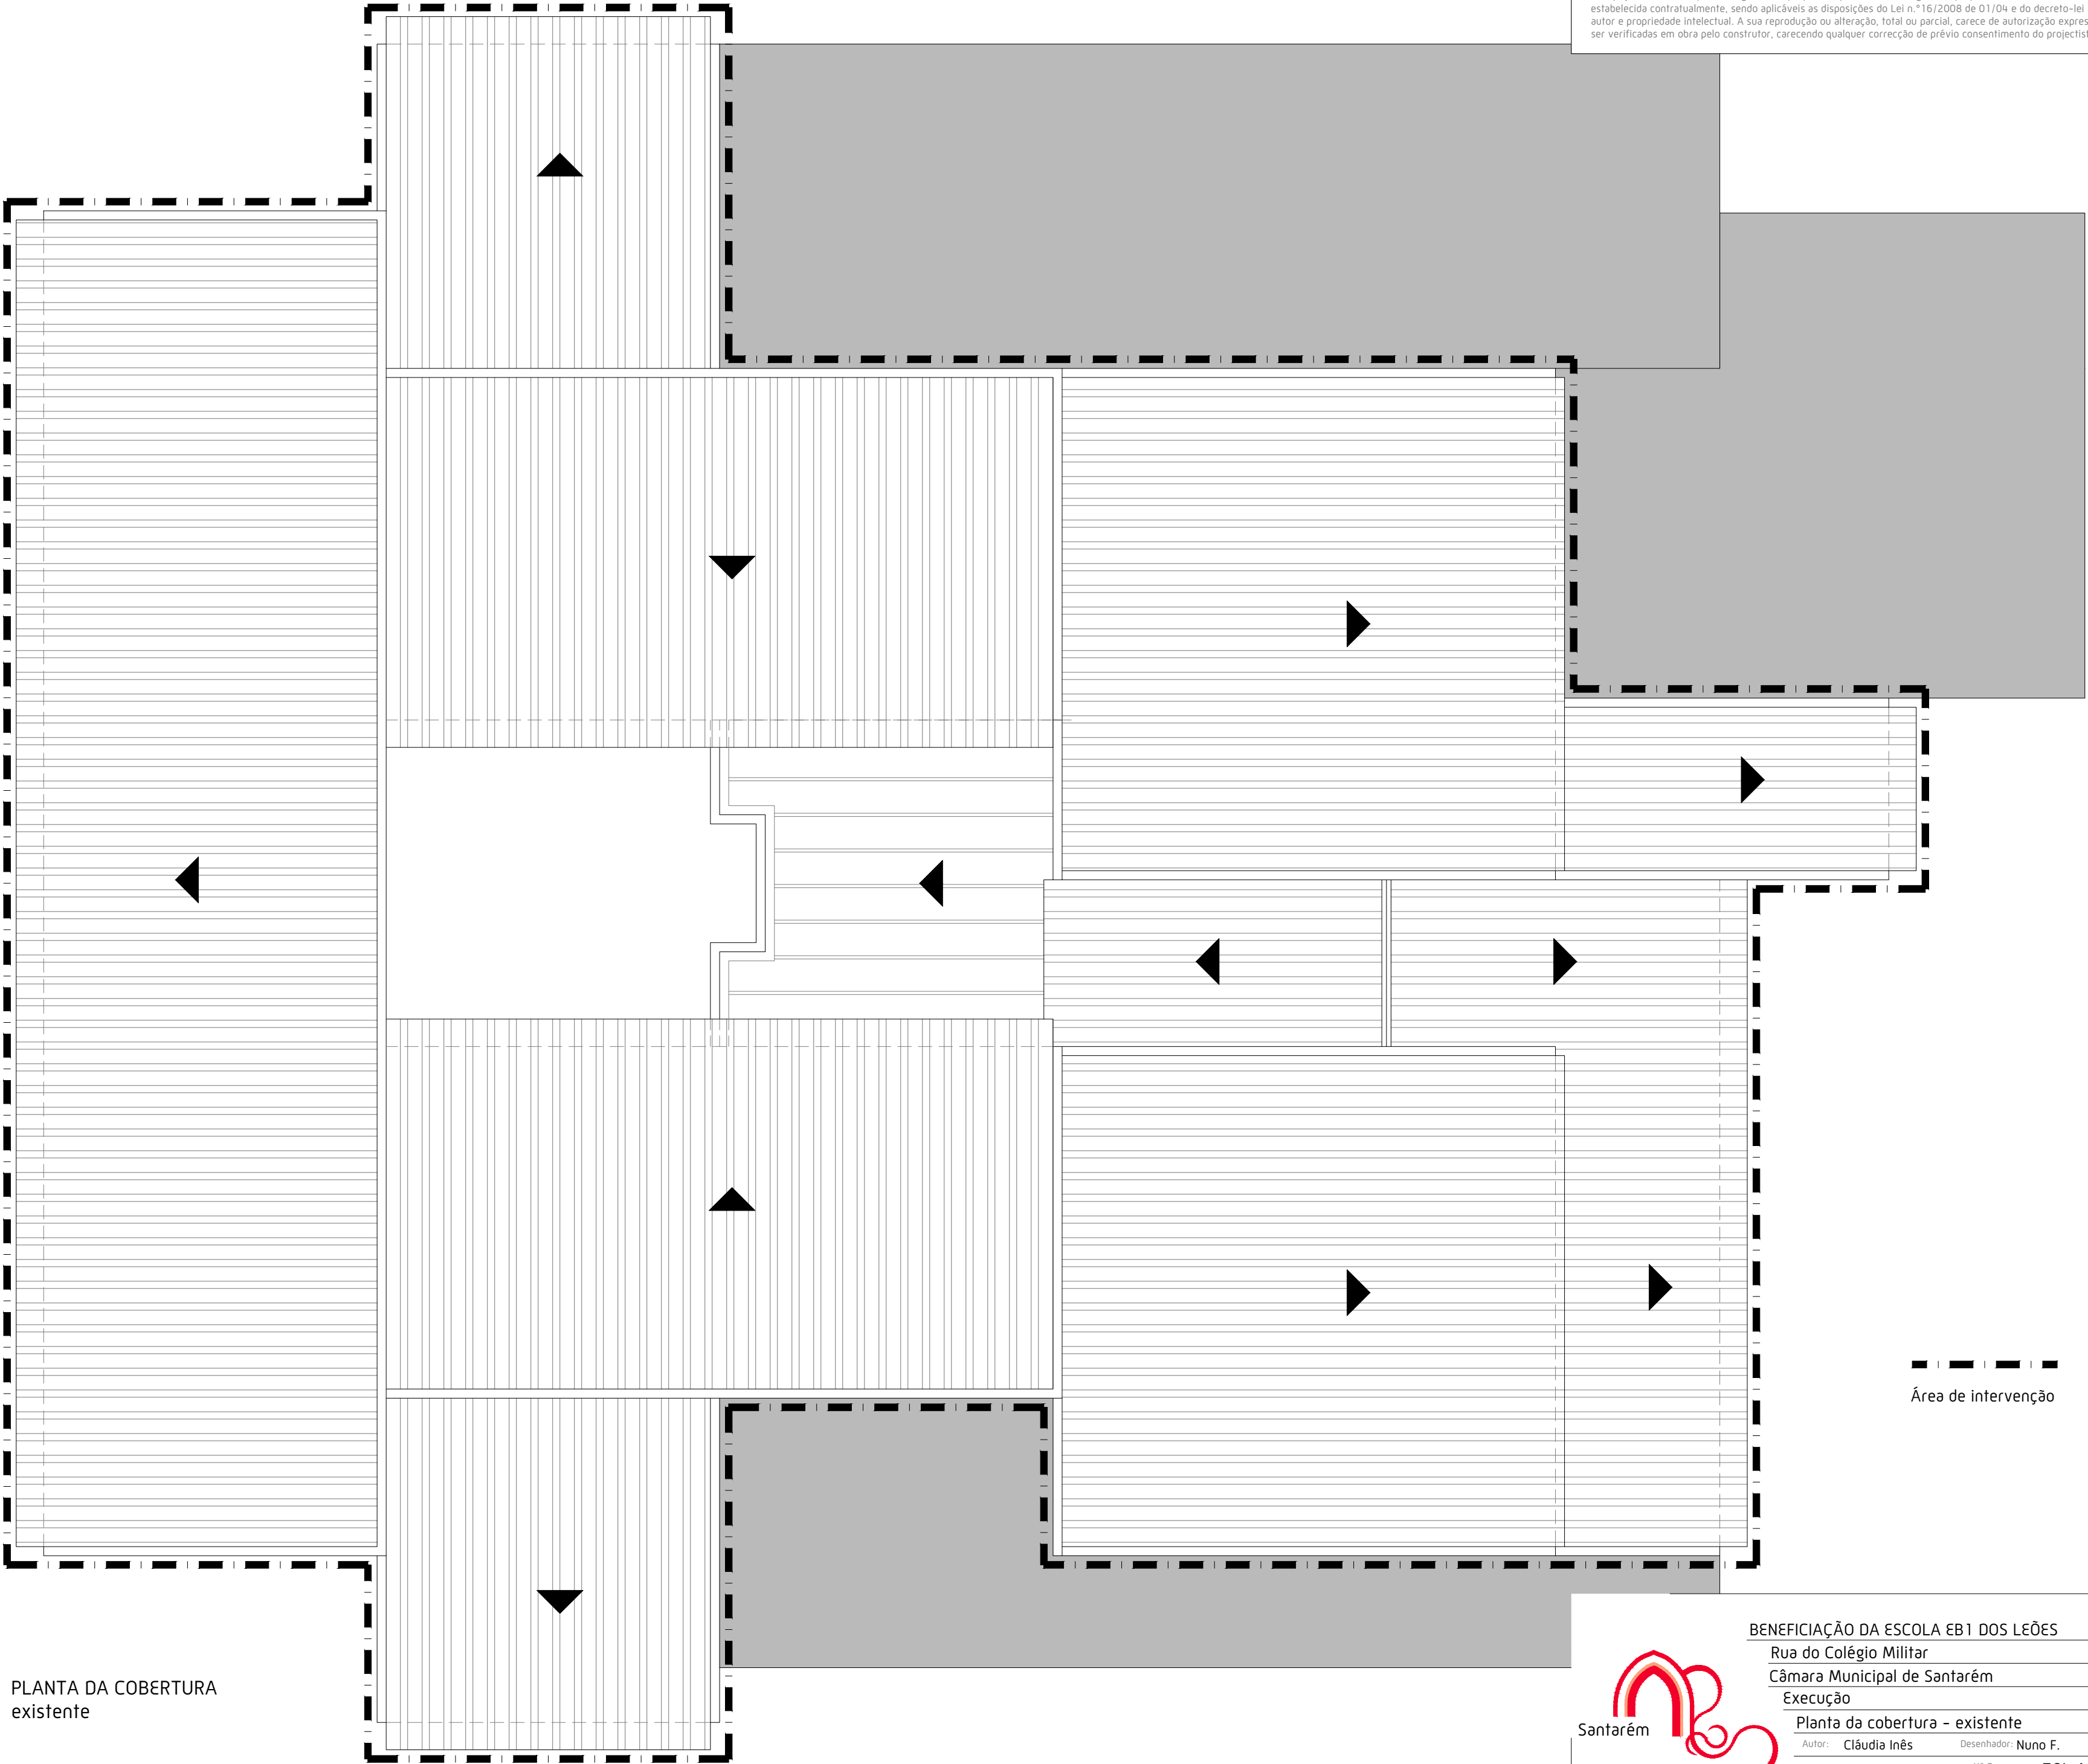

PLANTA DA COBERTURA
existente

— — — — —
Área de intervenção



BENEFICIAÇÃO DA ESCOLA EB1 DOS LEÕES

Rua do Colégio Militar

Câmara Municipal de Santarém

Execução

Planta da cobertura - existente

Autor: Cláudia Inês

Desenhador: Nuno F.

Coordenador:

Nº Processo: 764 Arq

Data: março 2020

Município de Santarém / DPP - Divisão de Planeamento e Projetos

Desenho nº


02

Alterar Des. nº

Escala:

1/100

Esta peça desenhada é parte integrante do projecto a que se refere a legenda e propriedade intelectual do autor, Câmara Municipal de Santarém, estando a sua utilização estabelecida contratualmente, sendo aplicáveis as disposições do Lei n.º16/2008 de 01/04 e do decreto-lei n.º 555/99 de 16/12 conexos, com protecção dos direitos de autor e propriedade intelectual. A sua reprodução ou alteração, total ou parcial, carece de autorização expressa do autor. Todas as medidas e cotas dos desenhos devem ser verificadas em obra pelo construtor, carecendo qualquer correcção de prévio consentimento do projectista.

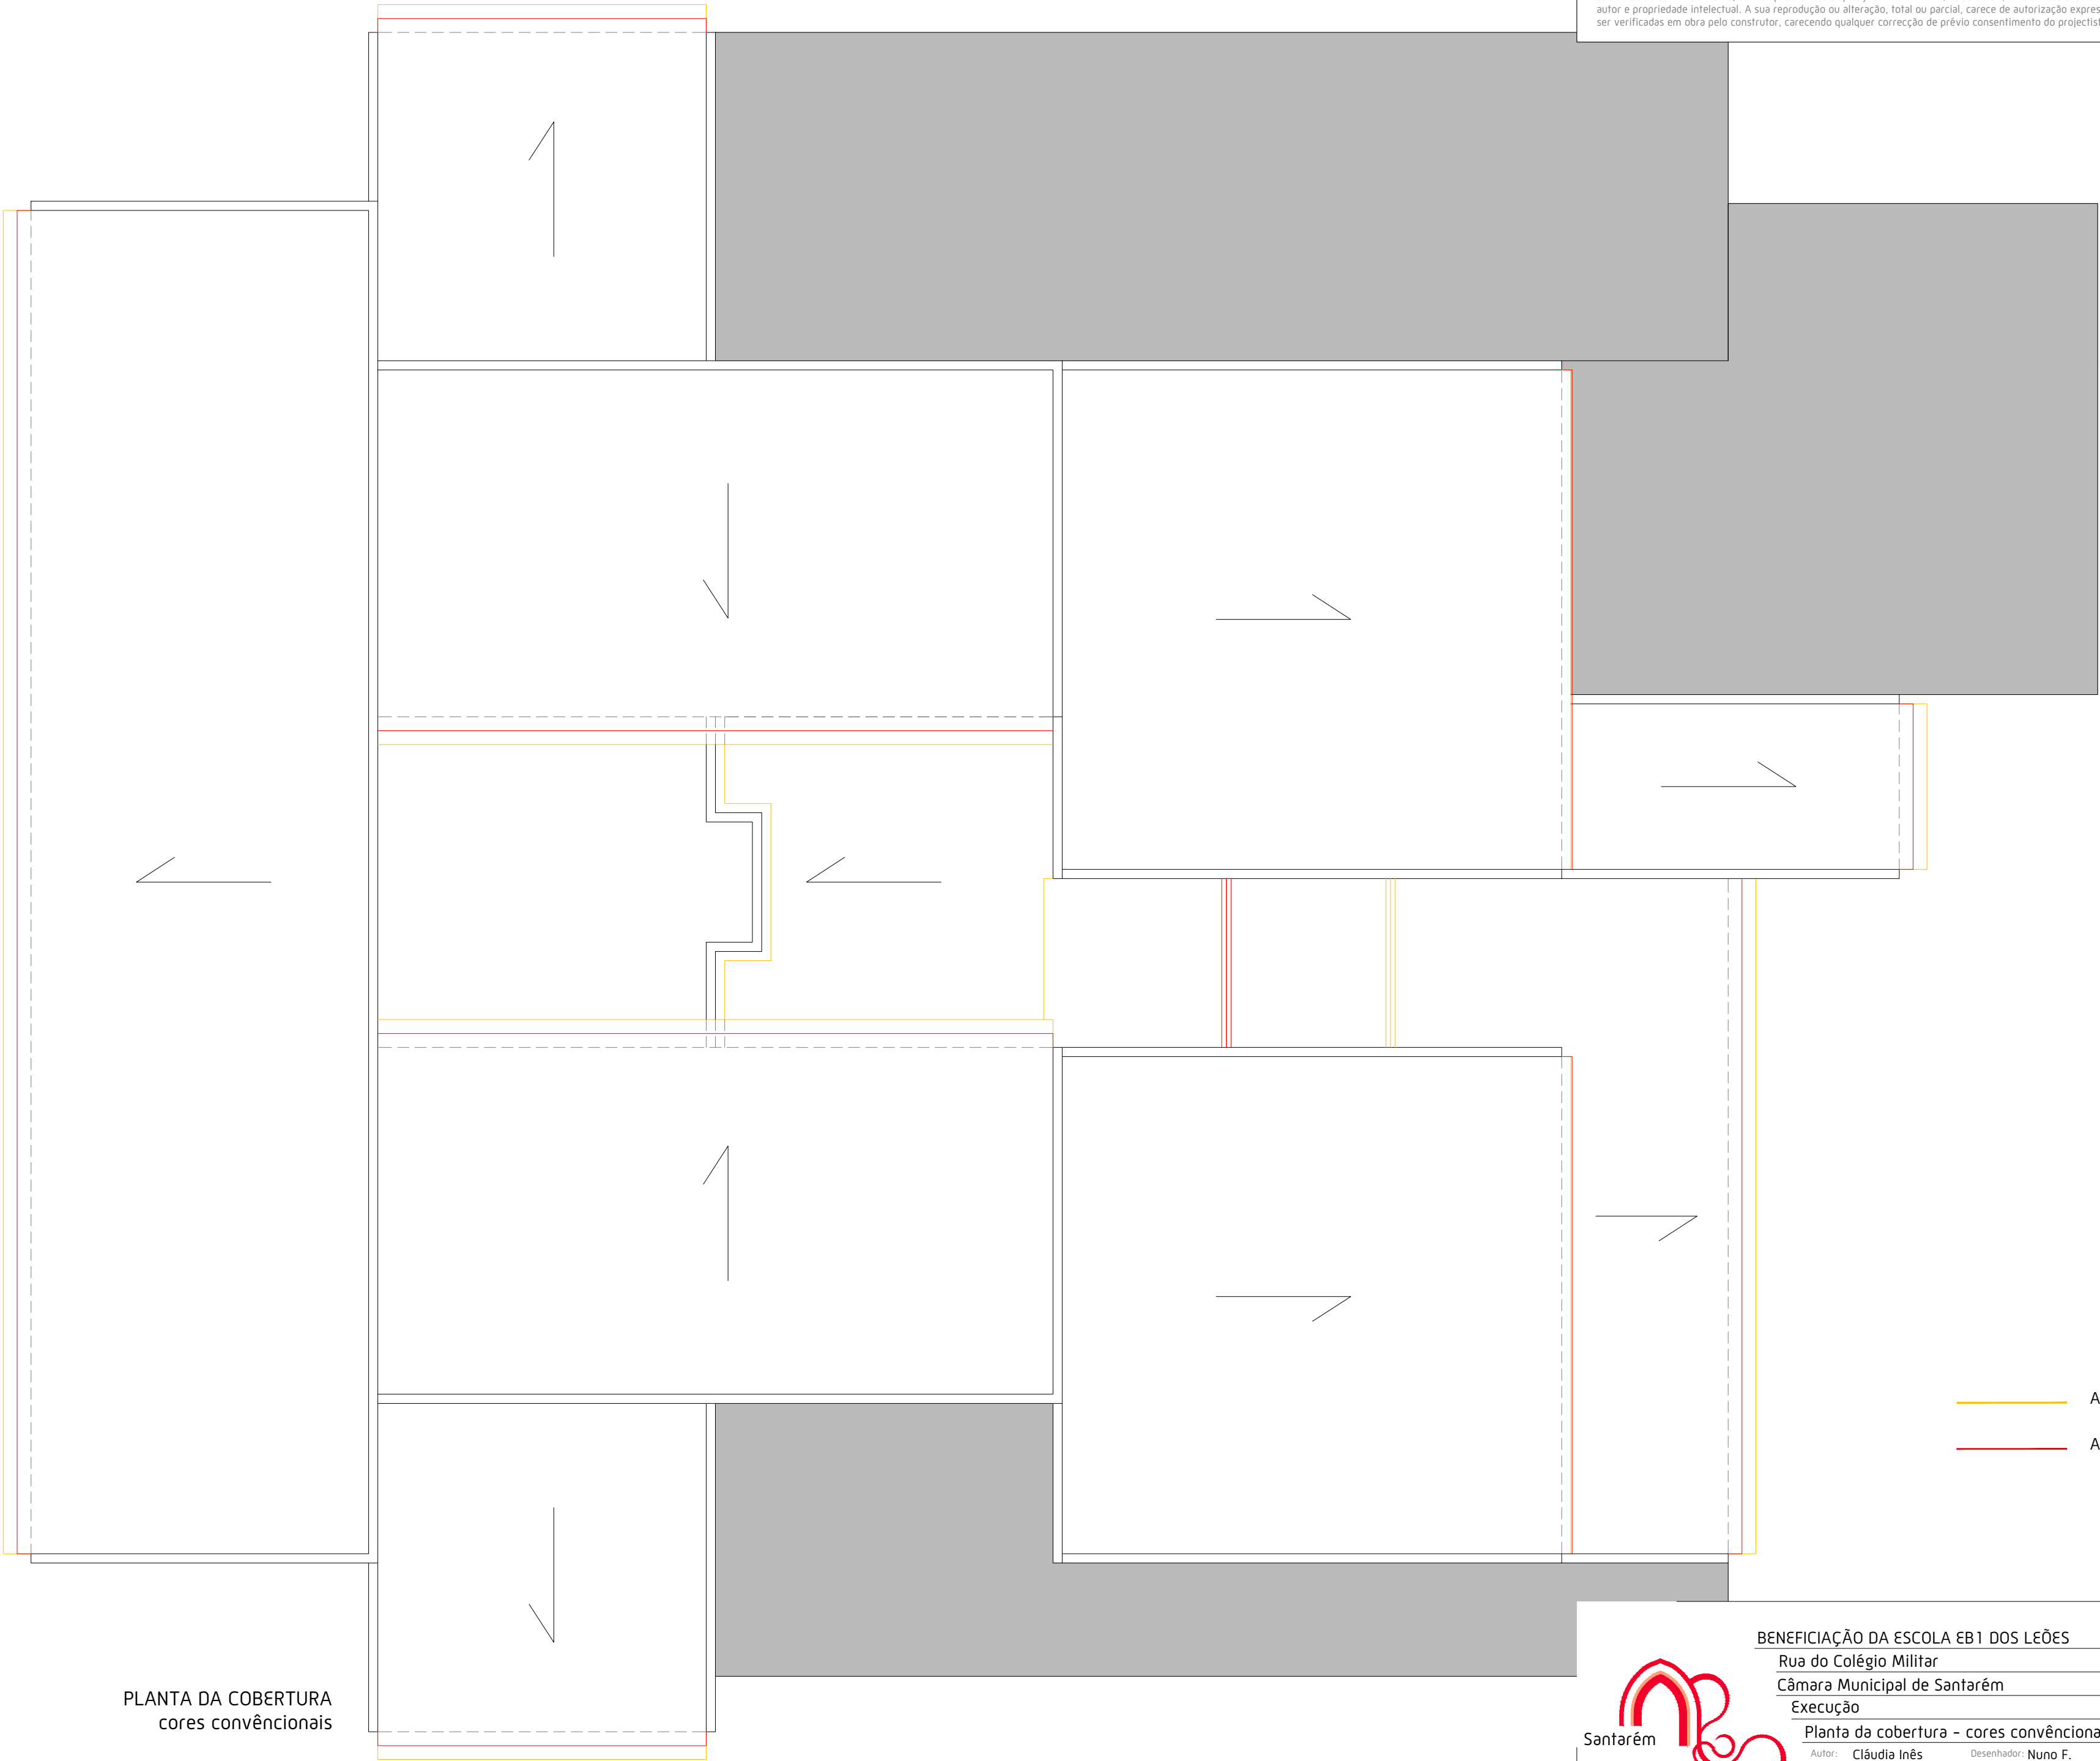

PLANTA DA COBERTURA
cores convencionais

- A demolir
- A construir



BENEFICIAÇÃO DA ESCOLA EB1 DOS LEÕES

Rua do Colégio Militar

Câmara Municipal de Santarém

Execução

Planta da cobertura - cores convencionais

Autor: Cláudia Inês

Desenhador: Nuno F.

Coordenador:

Nº Processo: 764 Arq

Data: março 2020

Município de Santarém / DPP - Divisão de Planeamento e Projetos

Desenho nº


03

Altera Des. nº

Escala:

1/100

Esta peça desenhada é parte integrante do projecto a que se refere a legenda e propriedade intelectual do autor, Câmara Municipal de Santarém, estando a sua utilização estabelecida contratualmente, sendo aplicáveis as disposições do Lei n.º16/2008 de 01/04 e do decreto-lei n.º 555/99 de 16/12 conexos, com protecção dos direitos de autor e propriedade intelectual. A sua reprodução ou alteração, total ou parcial, carece de autorização expressa do autor. Todas as medidas e cotas dos desenhos devem ser verificadas em obra pelo construtor, carecendo qualquer correcção de prévio consentimento do projectista.

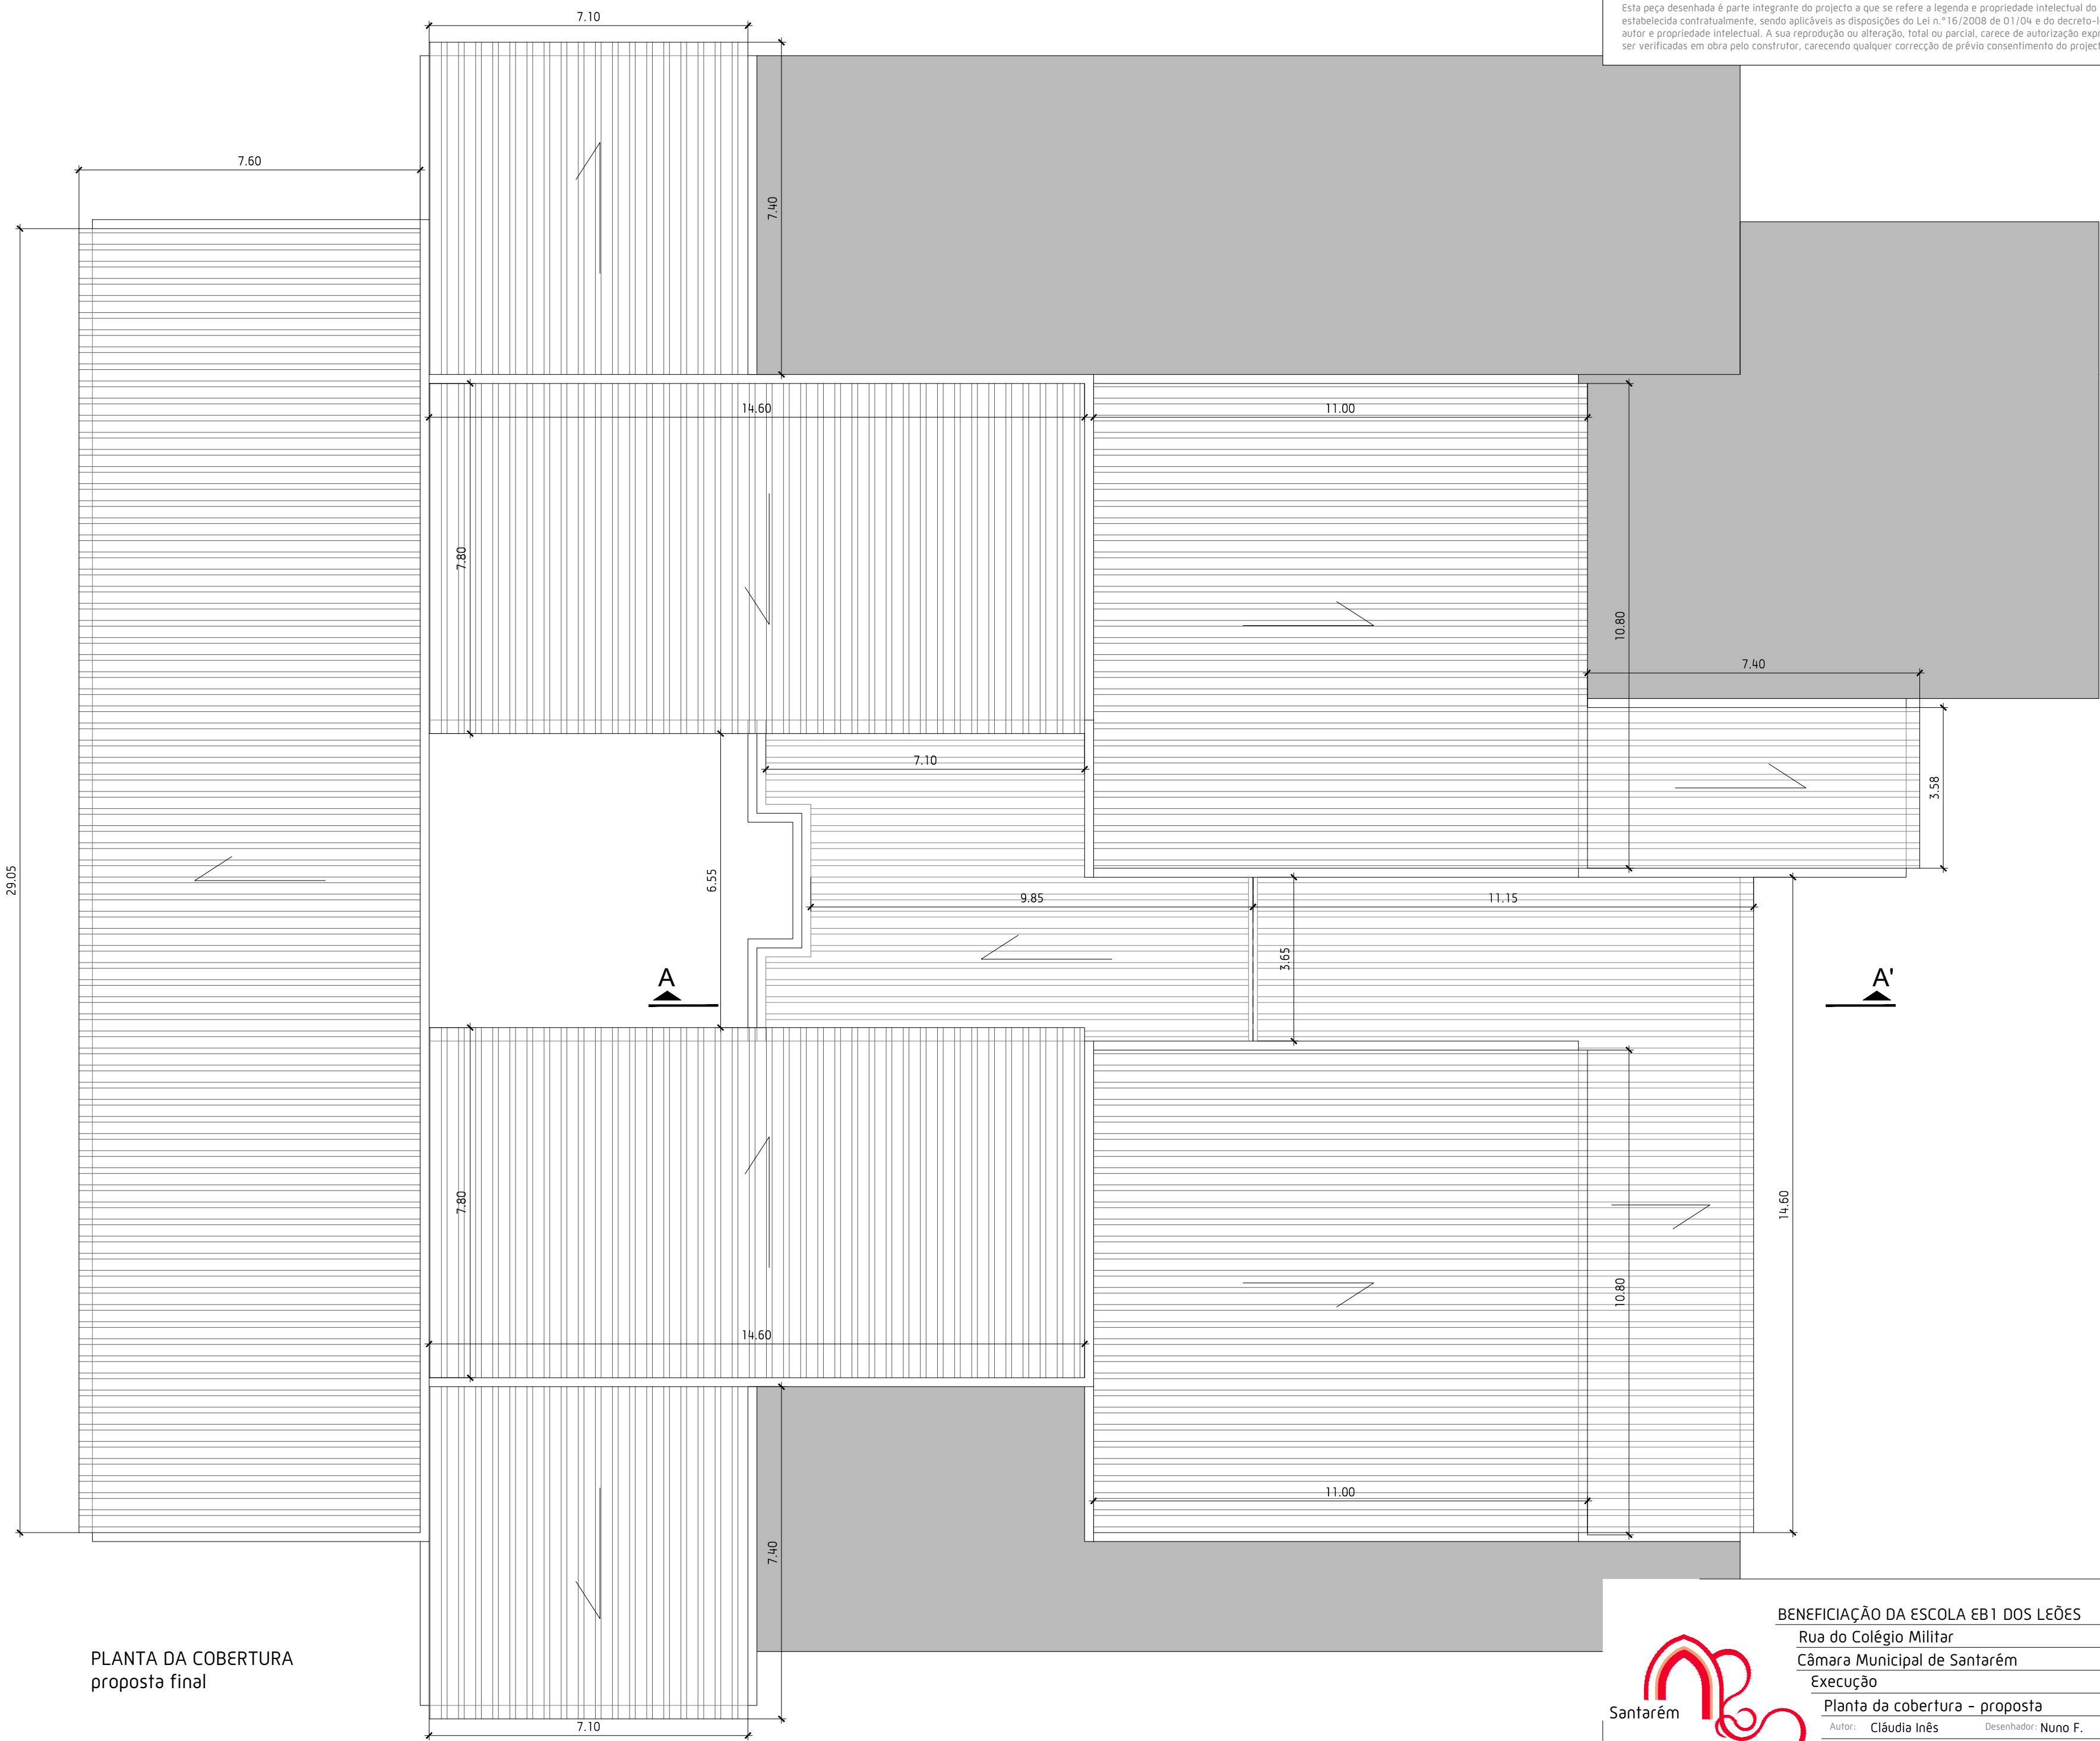

PLANTA DA COBERTURA
proposta final



BENEFICIAÇÃO DA ESCOLA EB1 DOS LEÕES

Rua do Colégio Militar

Câmara Municipal de Santarém

Execução

Planta da cobertura - proposta

Autor: Cláudia Inês

Desenhador: Nuno F.

Coordenador:

Nº Processo: 764 Arq

Data: março 2020

Município de Santarém / DPP - Divisão de Planeamento e Projetos

Desenho nº


04

Alterar Des. nº

Escala:

1/100

Esta peça desenhada é parte integrante do projecto a que se refere a legenda e propriedade intelectual do autor, Câmara Municipal de Santarém, estando a sua utilização estabelecida contratualmente, sendo aplicáveis as disposições da Lei n.º 16/2008 de 01/04 e do decreto-lei n.º 555/99 de 16/12 conexos, com protecção dos direitos de autor e propriedade intelectual. A sua reprodução ou alteração, total ou parcial, carece de autorização expressa do autor. Todas as medidas e cotas dos desenhos devem ser verificadas em obra pelo construtor, carecendo qualquer correcção de prévio consentimento do projectista.

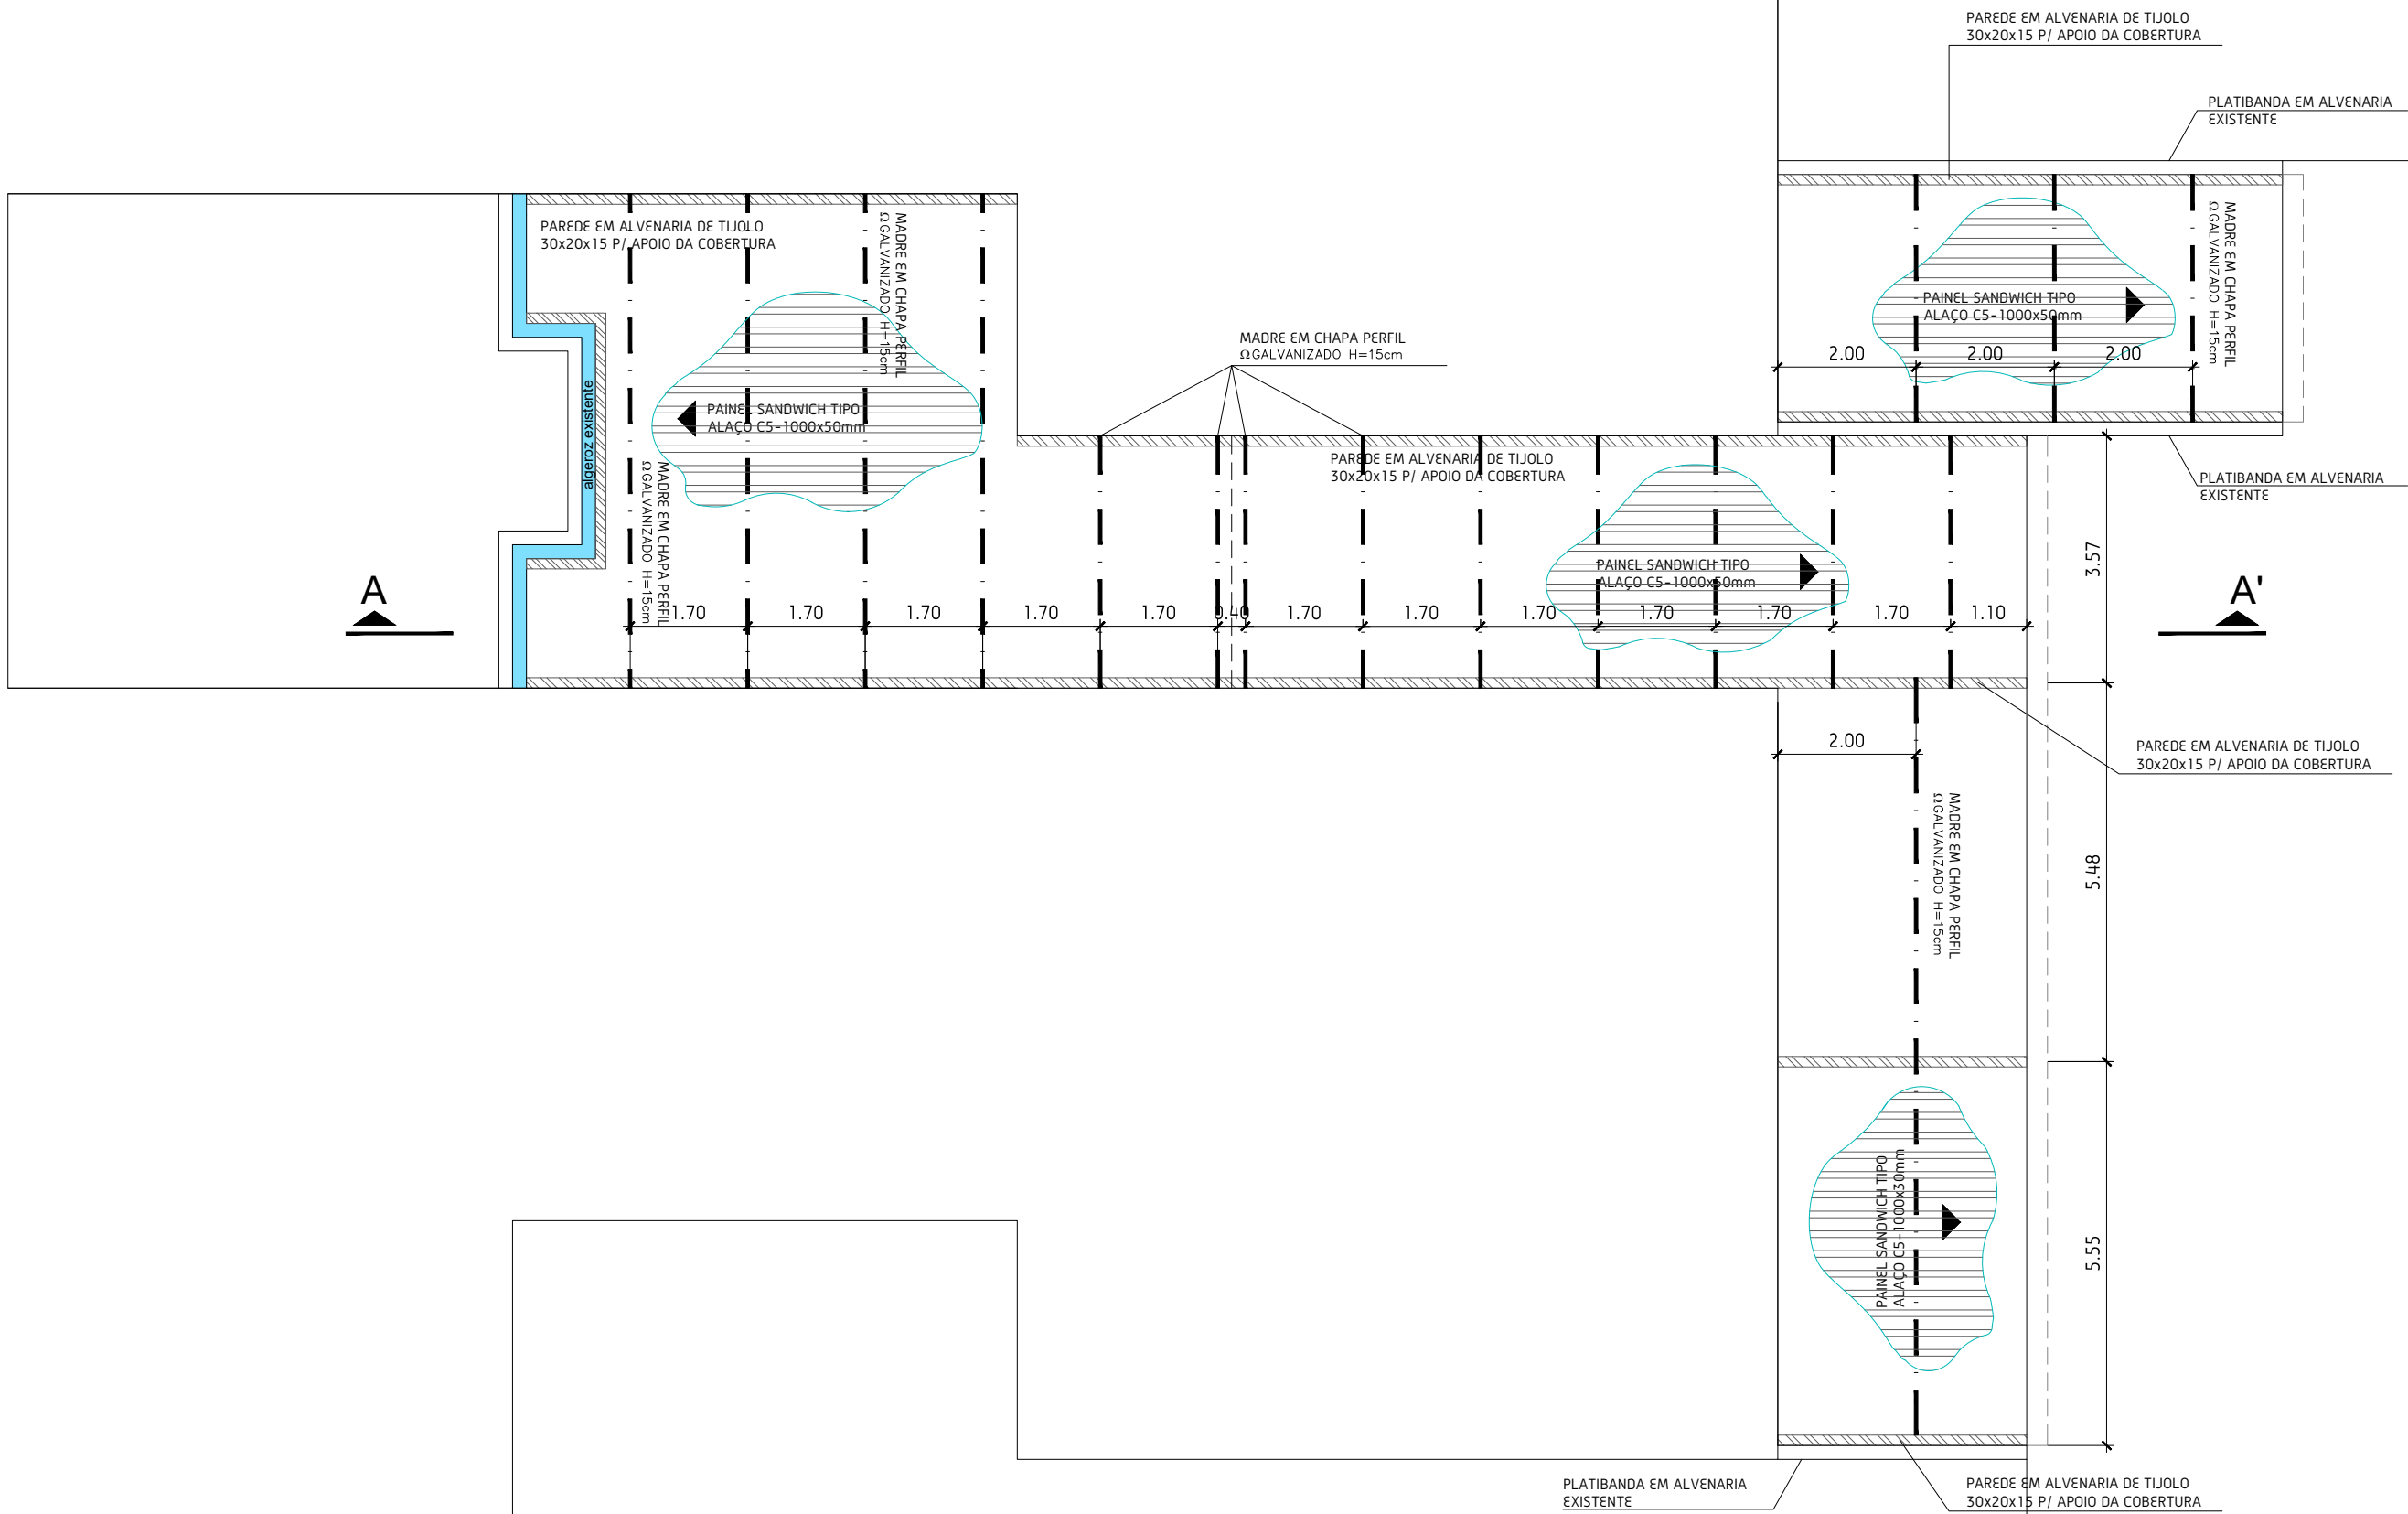

PLANTA DA ESTRUTURA DA COBERTURA AO NÍVEL DO R/C

BENEFICIAÇÃO DA ESCOLA EB1 DOS LEÕES

Rua do Colégio Militar

Câmara Municipal de Santarém

Execução

Planta da cobertura - estrutura ao nível do R/C

Autor: Cláudia Inês

Desenhador: Nuno F.

Coordenador:

Nº Processo: 764 Arq

Data: março 2020

Município de Santarém / DPP - Divisão de Planeamento e Projetos




Desenho nº

05

Alter Des. nº

Escala:

1/100

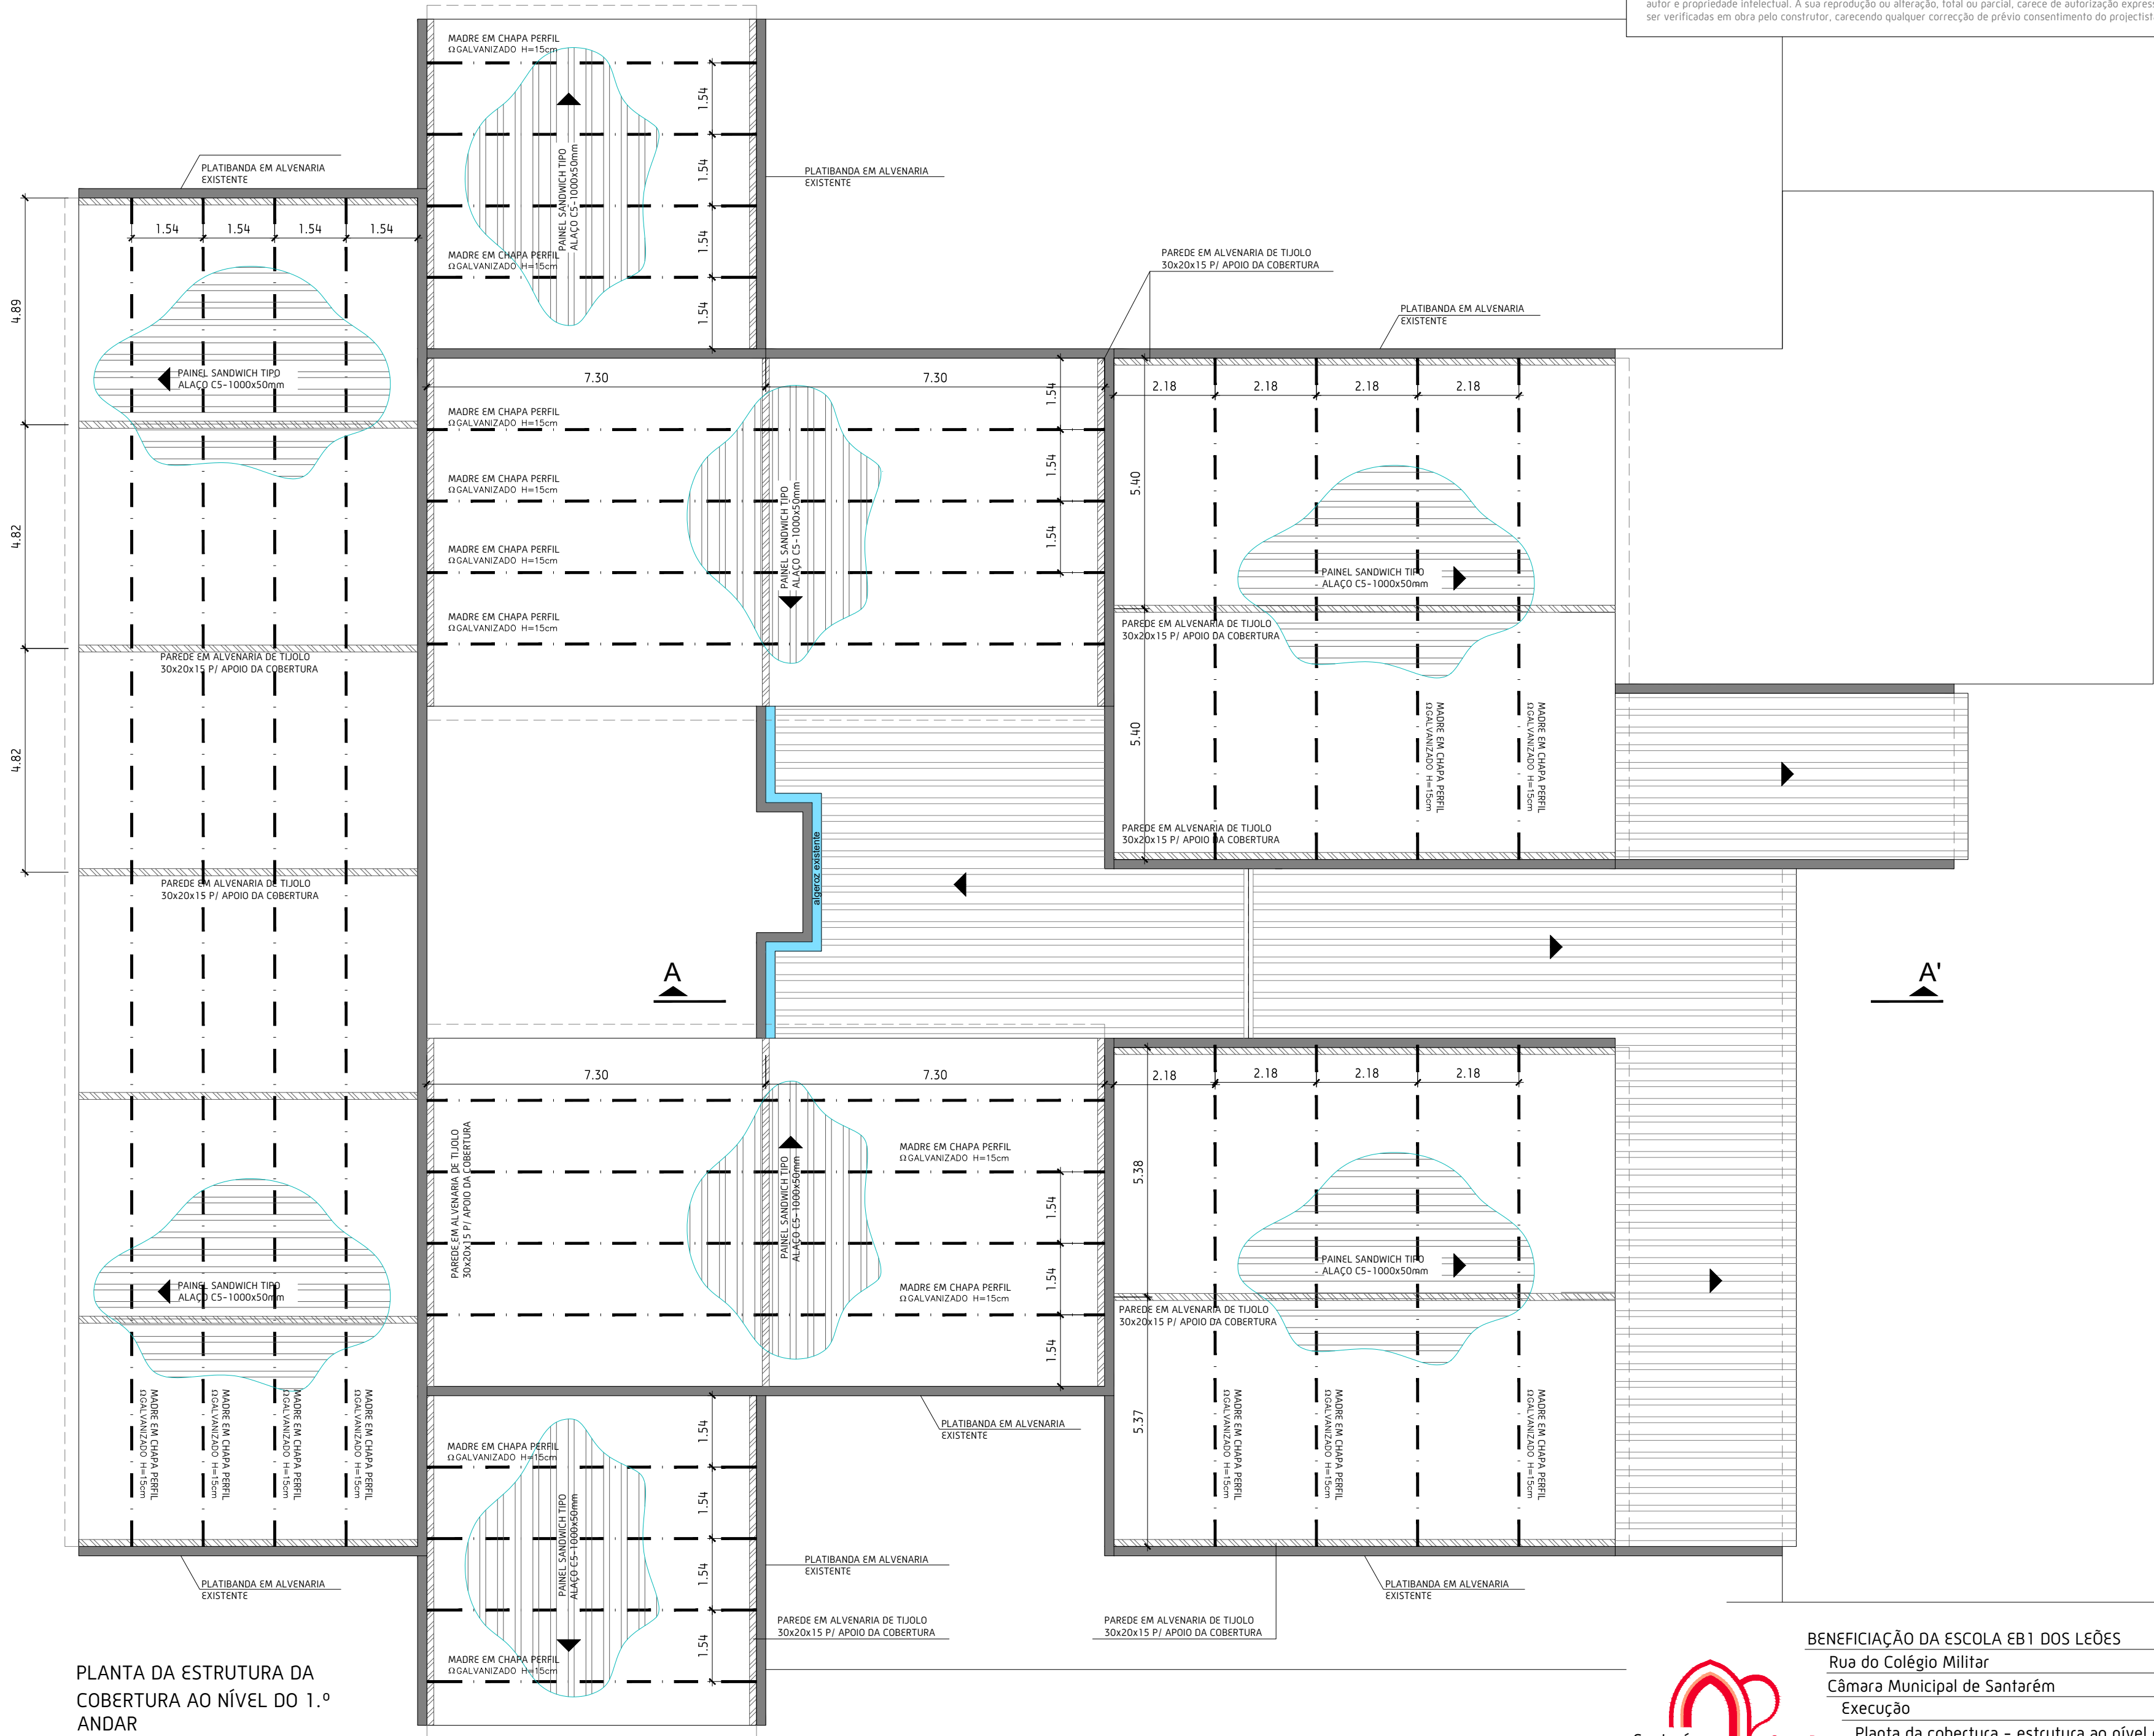

PLANTA DA ESTRUTURA DA COBERTURA AO NÍVEL DO 1.º ANDAR

BENEFICIAÇÃO DA ESCOLA EB1 DOS LEÕES

Rua do Colégio Militar

Câmara Municipal de Santarém

Execução

Planta da cobertura - estrutura ao nível do 1º andar

Autor: Cláudia Inês

Desenhador: Nuno F.

Coordenador:

Nº Processo: 764 Arq

Data: março 2020

Município de Santarém / DPP - Divisão de Planeamento e Projetos



Desenho nº


06

Alteração nº


Escala:

1/100

Esta peça desenhada é parte integrante do projecto a que se refere a legenda e propriedade intelectual do autor, Câmara Municipal de Santarém, estando a sua utilização estabelecida contratualmente, sendo aplicáveis as disposições da Lei n.º 16/2008 de 01/04 e do decreto-lei n.º 555/99 de 16/12 conexos, com protecção dos direitos de autor e propriedade intelectual. A sua reprodução ou alteração, total ou parcial, carece de autorização expressa do autor. Todas as medidas e cotas dos desenhos devem ser verificadas em obra pelo construtor, carecendo qualquer correcção de prévio consentimento do projectista.

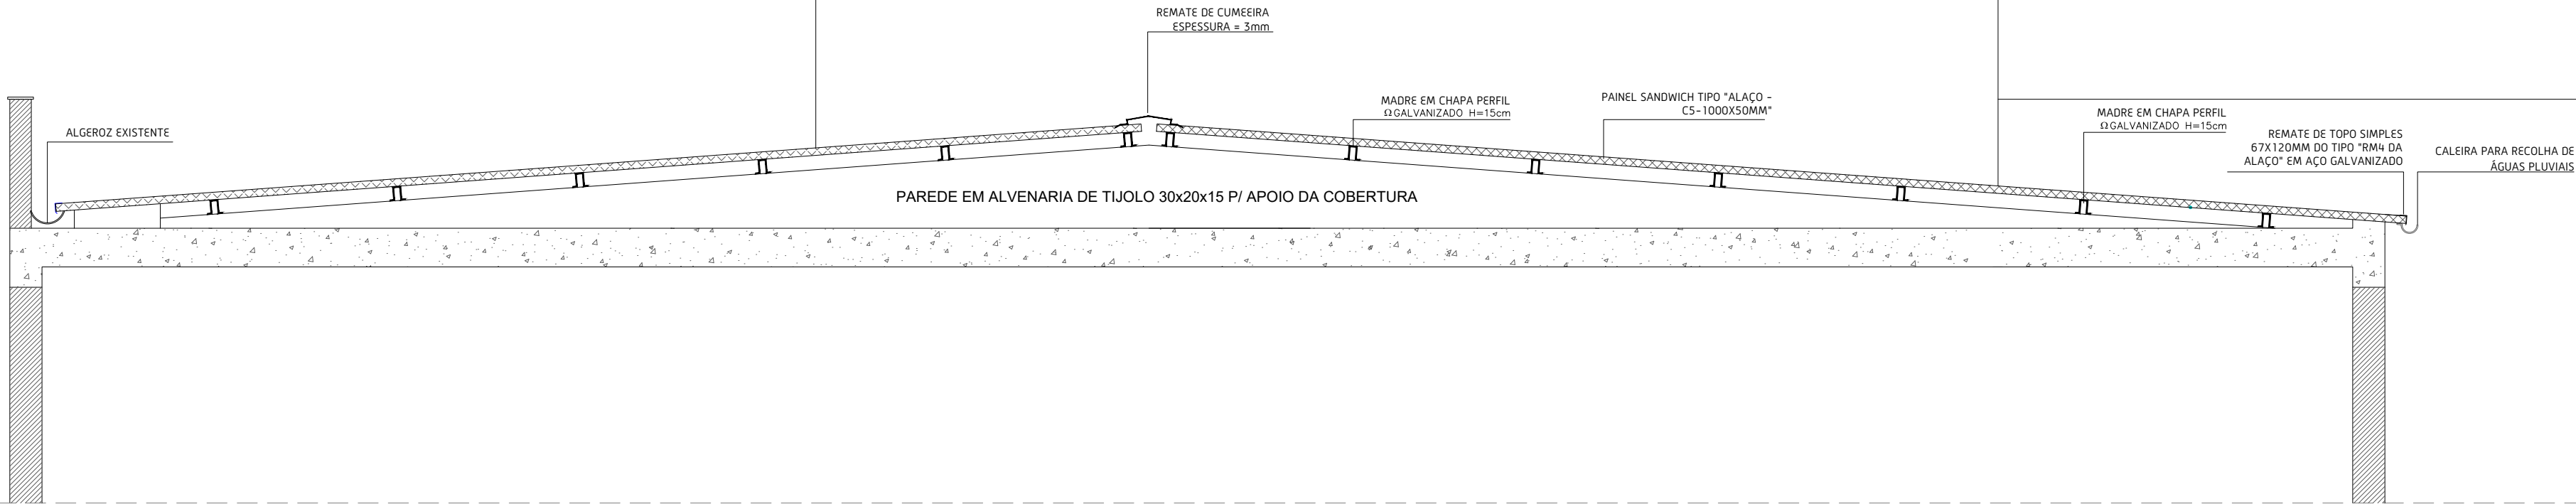

CORTE DA COBERTURA POR A - A'
ESC.: 1/50

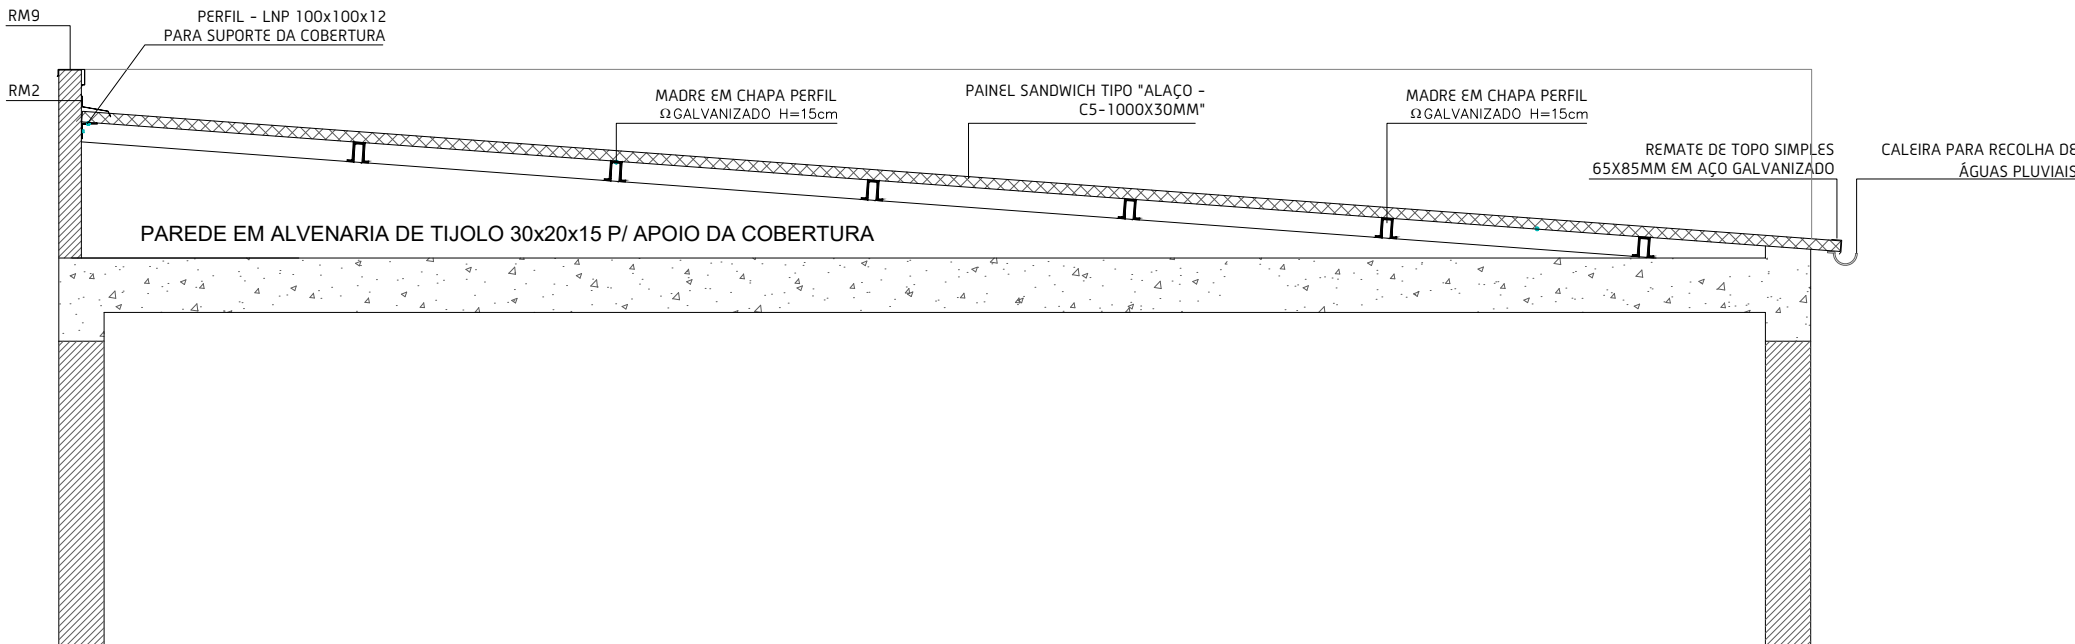

CORTE TIPO DA COBERTURA EM PAINEL SANDWICH
ESC.: 1/50

BENEFICIAÇÃO DA ESCOLA EB1 DOS LEÕES

Rua do Colégio Militar

Câmara Municipal de Santarém

Execução

Pormenores construtivos

Autor: Cláudia Inês

Desenhador: Nuno F.

Coordenador:

Nº Processo: 764 Arq

Data:

março 20

Município de Santarém / DPP - Divisão de Planeamento e Projetos

Desenho nº


07

Altera Des. nº


Escala:

1/50




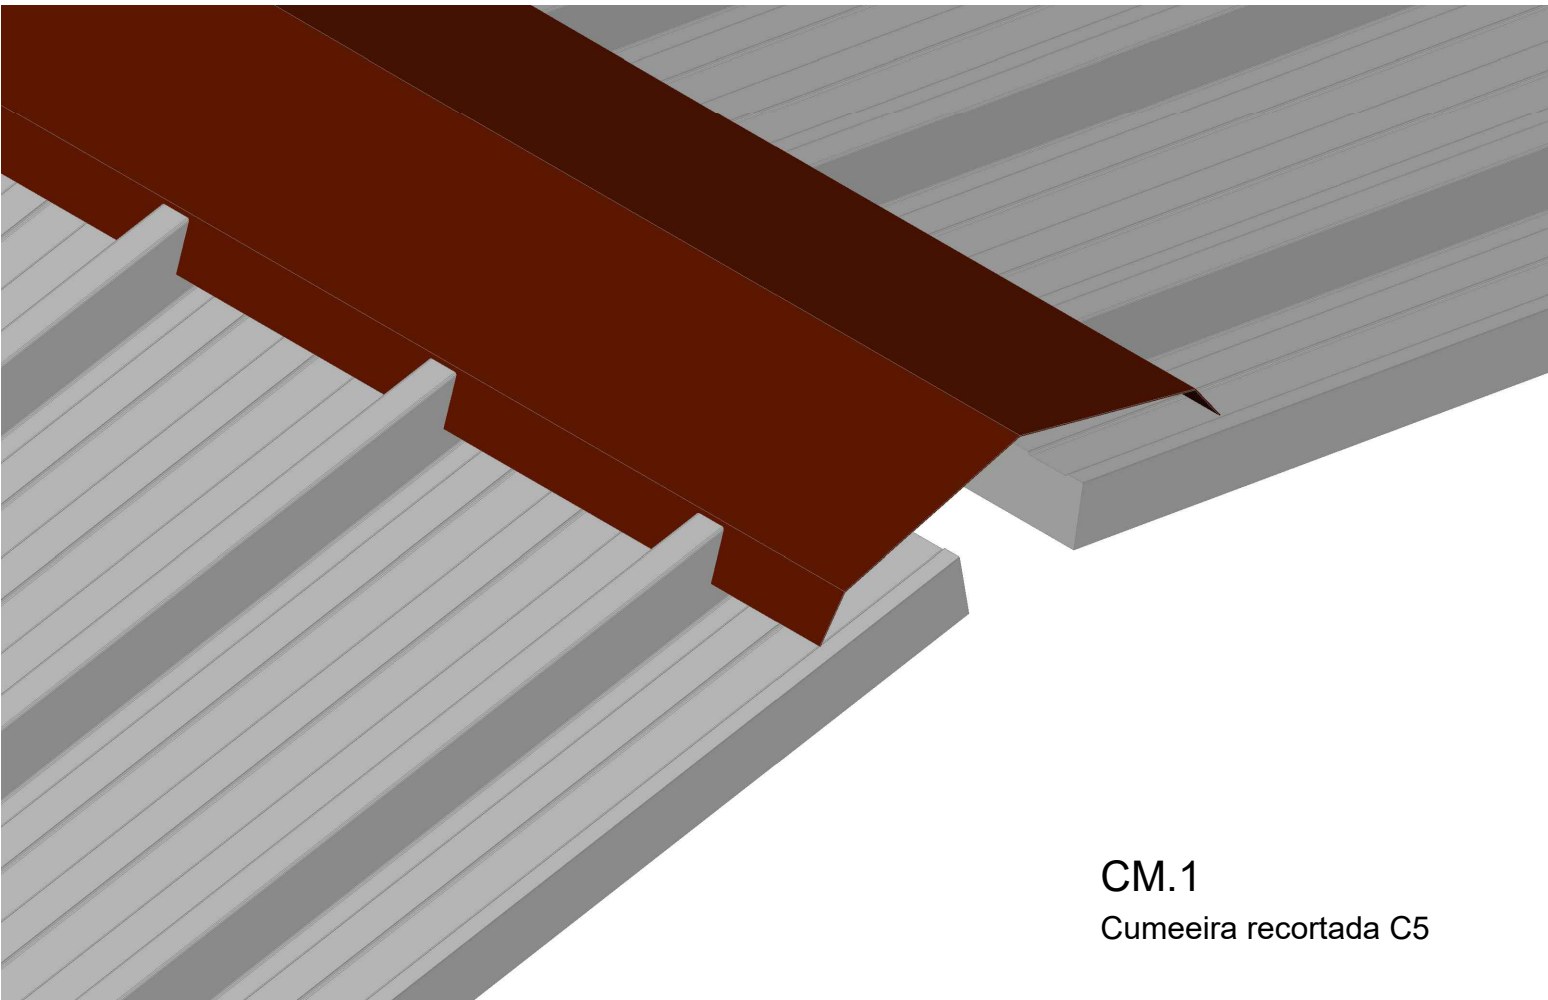


CM.1
Cumeeira recortada C5

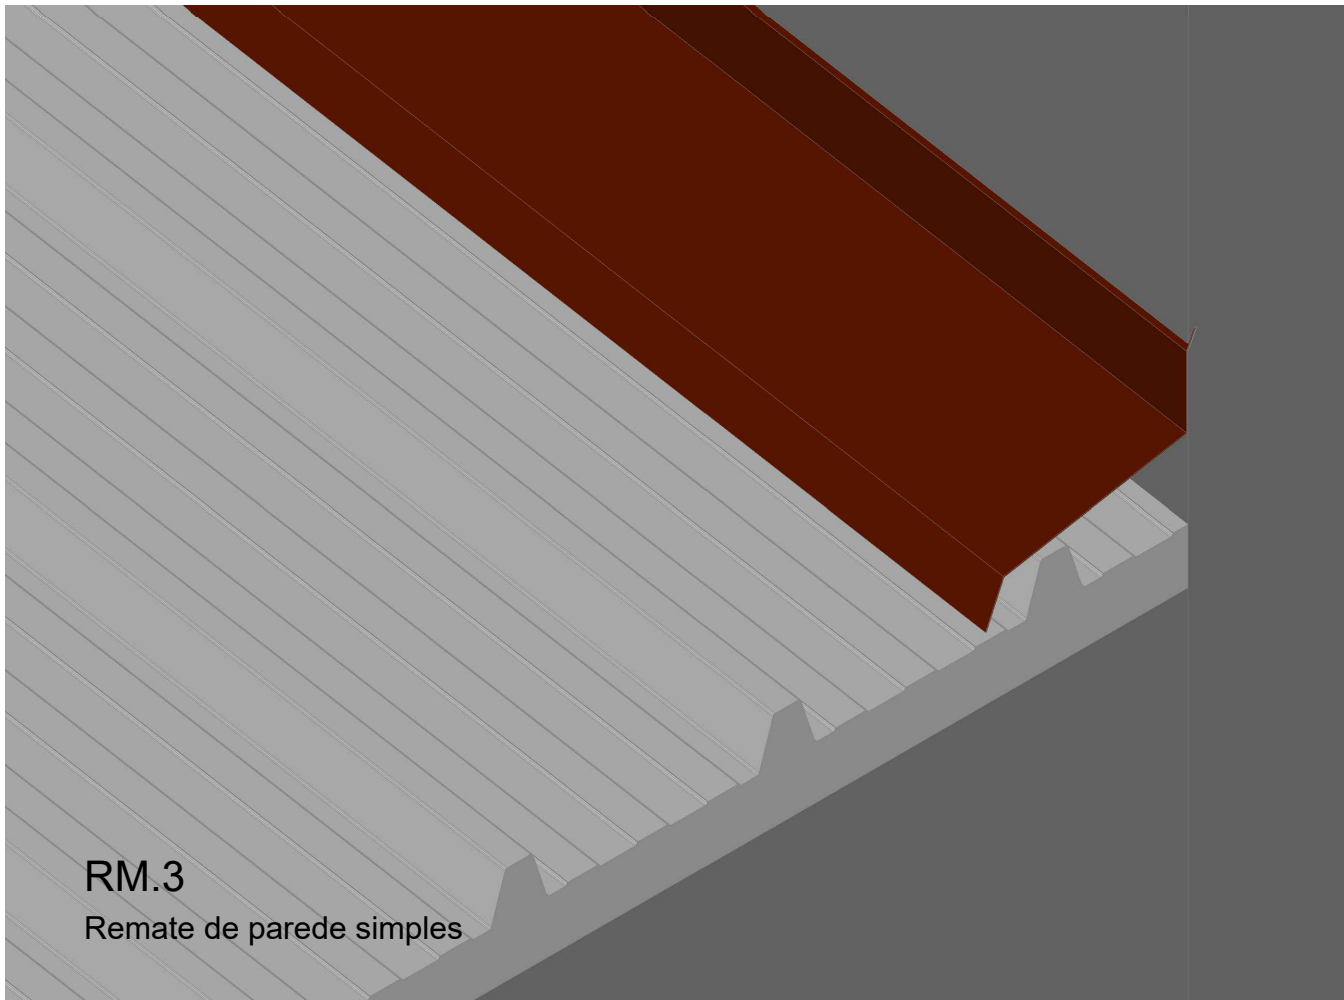


RM.3
Remate de parede simples

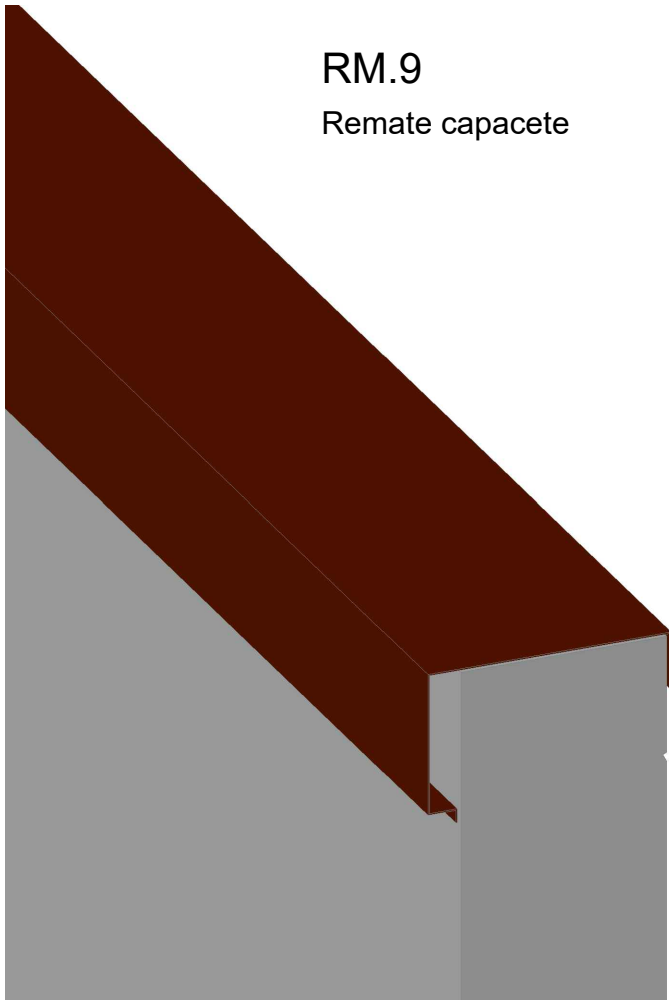

RM.9
Remate capacete

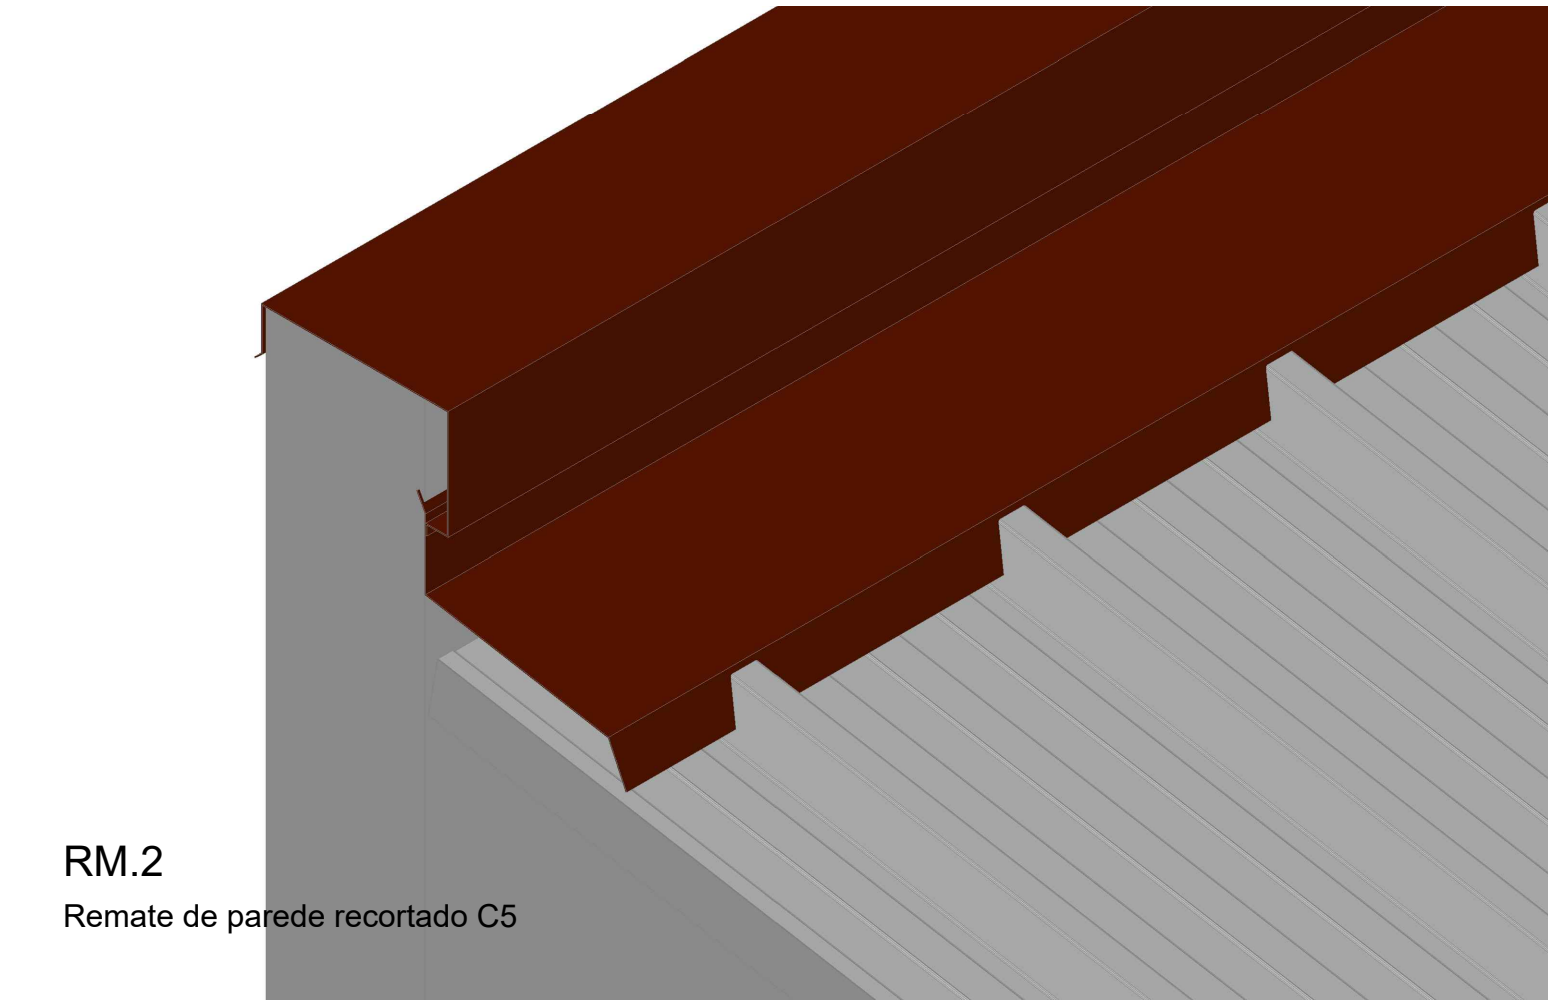

RM.2
Remate de parede recortado C5

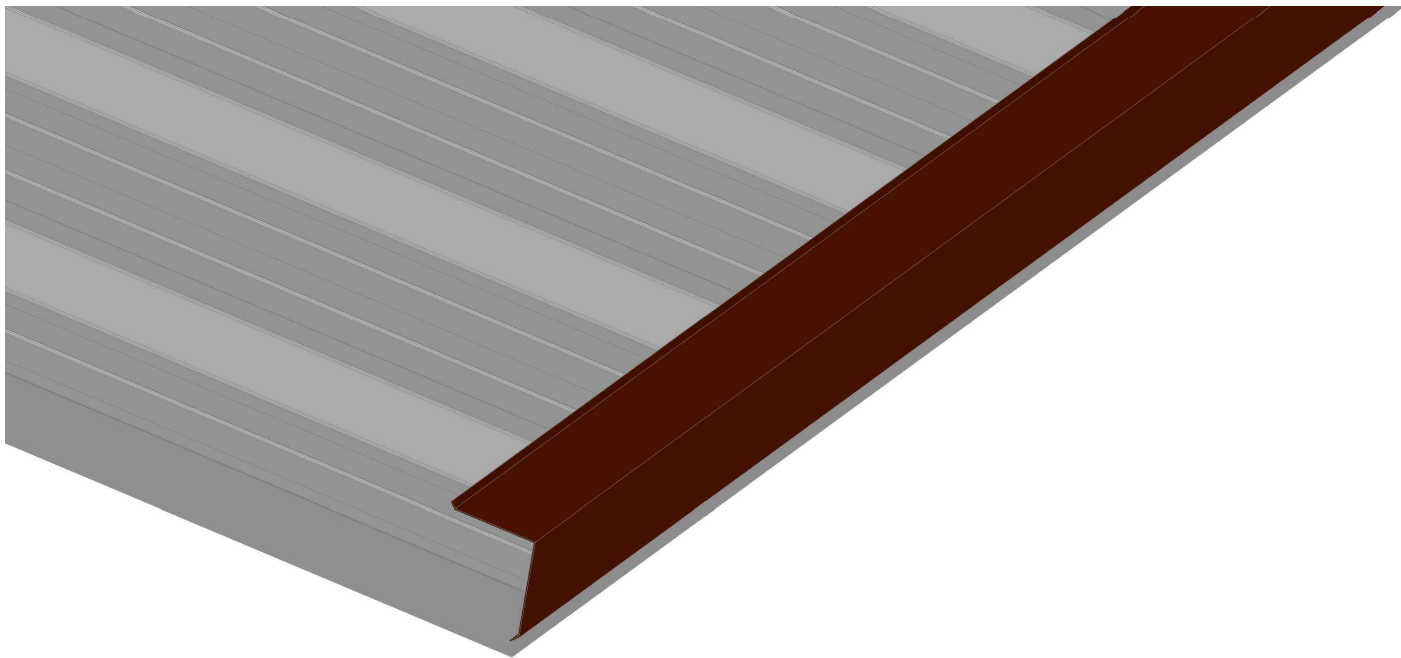


RM.4
Remate de topo simples

LEGENDA

- CM1 cumeeira recortada C5
- RM2 remate de parede recortado C5
- RM3 remate de parede simples
- RM4 remate de topo simples
- RM9 remate capacete

Esta peça desenhada é parte integrante do projecto a que se refere a legenda e propriedade intelectual do autor, Câmara Municipal de Santarém, estando a sua utilização estabelecida contratualmente, sendo aplicáveis as disposições da Lei n.º 16/2008 de 01/04 e do decreto-lei n.º 555/99 de 16/12 conexos, com protecção dos direitos de autor e propriedade intelectual. A sua reprodução ou alteração, total ou parcial, carece de autorização expressa do autor. Todas as medidas e cotas dos desenhos devem ser verificadas em obra pelo construtor, carecendo qualquer correcção de prévio consentimento do projectista.

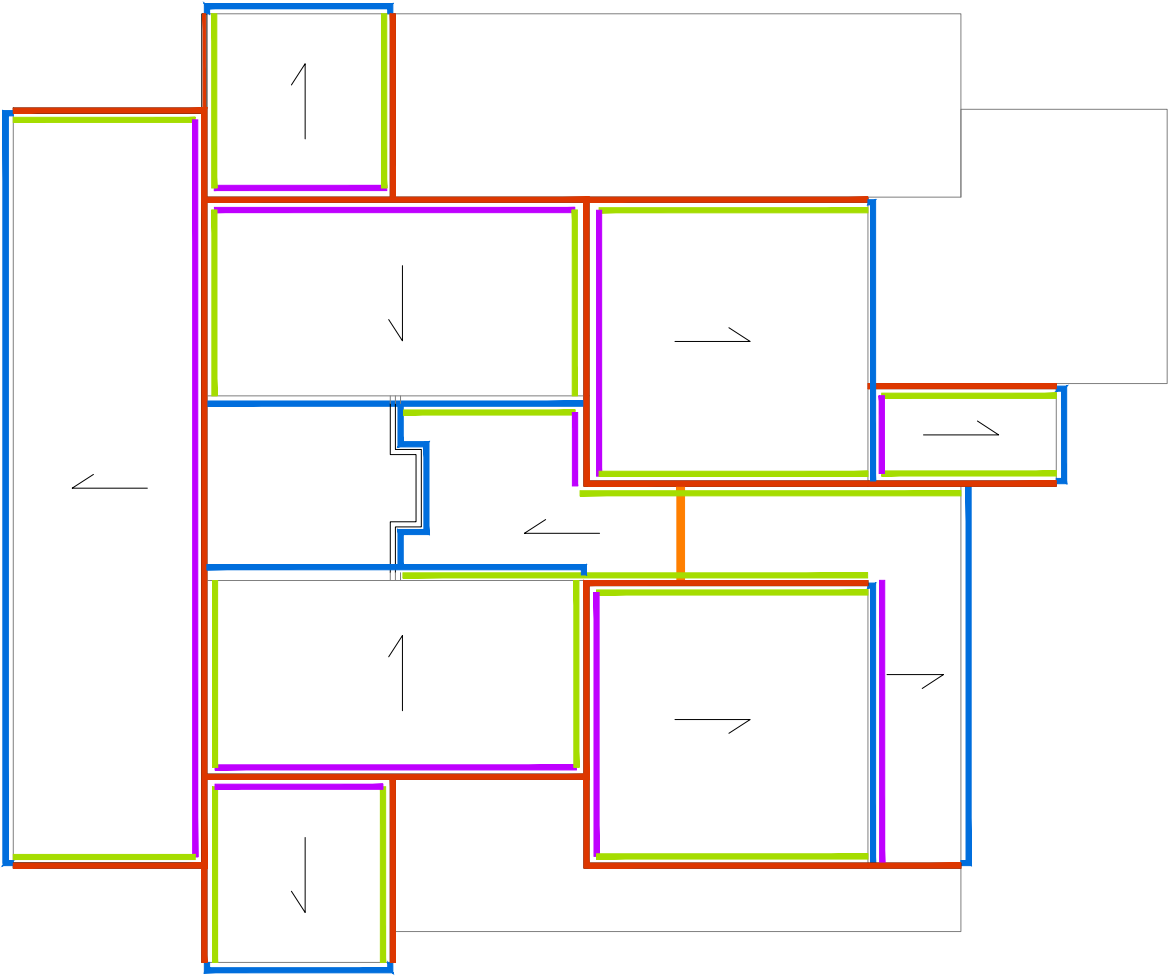

PLANTA DA COBERTURA
Remates



BENEFICIÇÃO DA ESCOLA EB1 DOS LEÕES

Rua do Colégio Militar
Câmara Municipal de Santarém

Execução

Pormenores construtivos – remates da cobertura

Autor: Cláudia Inês

Desenhador: Nuno F.

Coordenador:

Nº Processo: 764 Arq

Data: março 20

Município de Santarém / OPP - Divisão de Planeamento e Projetos

Desenho nº

08

Altera Des. nº

Escala:

S/E

Esta peça desenhada é parte integrante do projecto a que se refere a legenda e propriedade intelectual do autor, Câmara Municipal de Santarém, estando a sua utilização estabelecida contratualmente, sendo aplicáveis as disposições da Lei n.º 16/2008 de 01/04 e do decreto-lei n.º 555/99 de 16/12 conexos, com protecção dos direitos de autor e propriedade intelectual. A sua reprodução ou alteração, total ou parcial, carece de autorização expressa do autor. Todas as medidas e cotas dos desenhos devem ser verificadas em obra pelo construtor, carecendo qualquer correcção de prévio consentimento do projectista.

TqP10
Ø110
2 pisos

caleira K
Ø110
i = 0,3%

i = 0,3%

caleira I
Ø110

TqP8
Ø90
2 pisos

TqP7
Ø110
2 pisos

i = 0,3%

caleira G
Ø110

TqP11
Ø110
1 piso

caleira E
Ø110

i = 0,3%

TqP6
Ø110
2 pisos

i = 0,3%

caleira F
Ø110

caleira J
Ø110
i = 0,3%

TqP9
Ø110
2 pisos

PLANTA DA COBERTURA DRENAGEM
DE ÁGUAS PLUVIAIS

TqP5
Ø90
2 pisos

i = 0,3%

caleira H
Ø110

7%



BENEFICIAÇÃO DA ESCOLA EB1 DOS LEÕES

Rua do Colégio Militar

Câmara Municipal de Santarém

Execução

Planta da cobertura - drenagem pluvial

Autor: Cláudia Inês

Desenhador: Nuno F.

Coordenador:

Nº Processo: 764 Arq

Data: março 2020

Município de Santarém / DPP - Divisão de Planeamento e Projetos

Desenho nº



09

Alterar Des. nº

Escala:

1/100



Esta peça desenhada é parte integrante do projecto a que se refere a legenda e propriedade intelectual do autor, Câmara Municipal de Santarém, estando a sua utilização estabelecida contratualmente, sendo aplicáveis as disposições do Lei n.º16/2008 de 01/04 e do decreto-lei n.º 555/99 de 16/12 conexos, com protecção dos direitos de autor e propriedade intelectual. A sua reprodução ou alteração, total ou parcial, carece de autorização expressa do autor. Todas as medidas e cotas dos desenhos devem ser verificadas em obra pelo construtor, carecendo qualquer correcção de prévio consentimento do projectista.

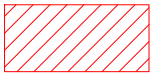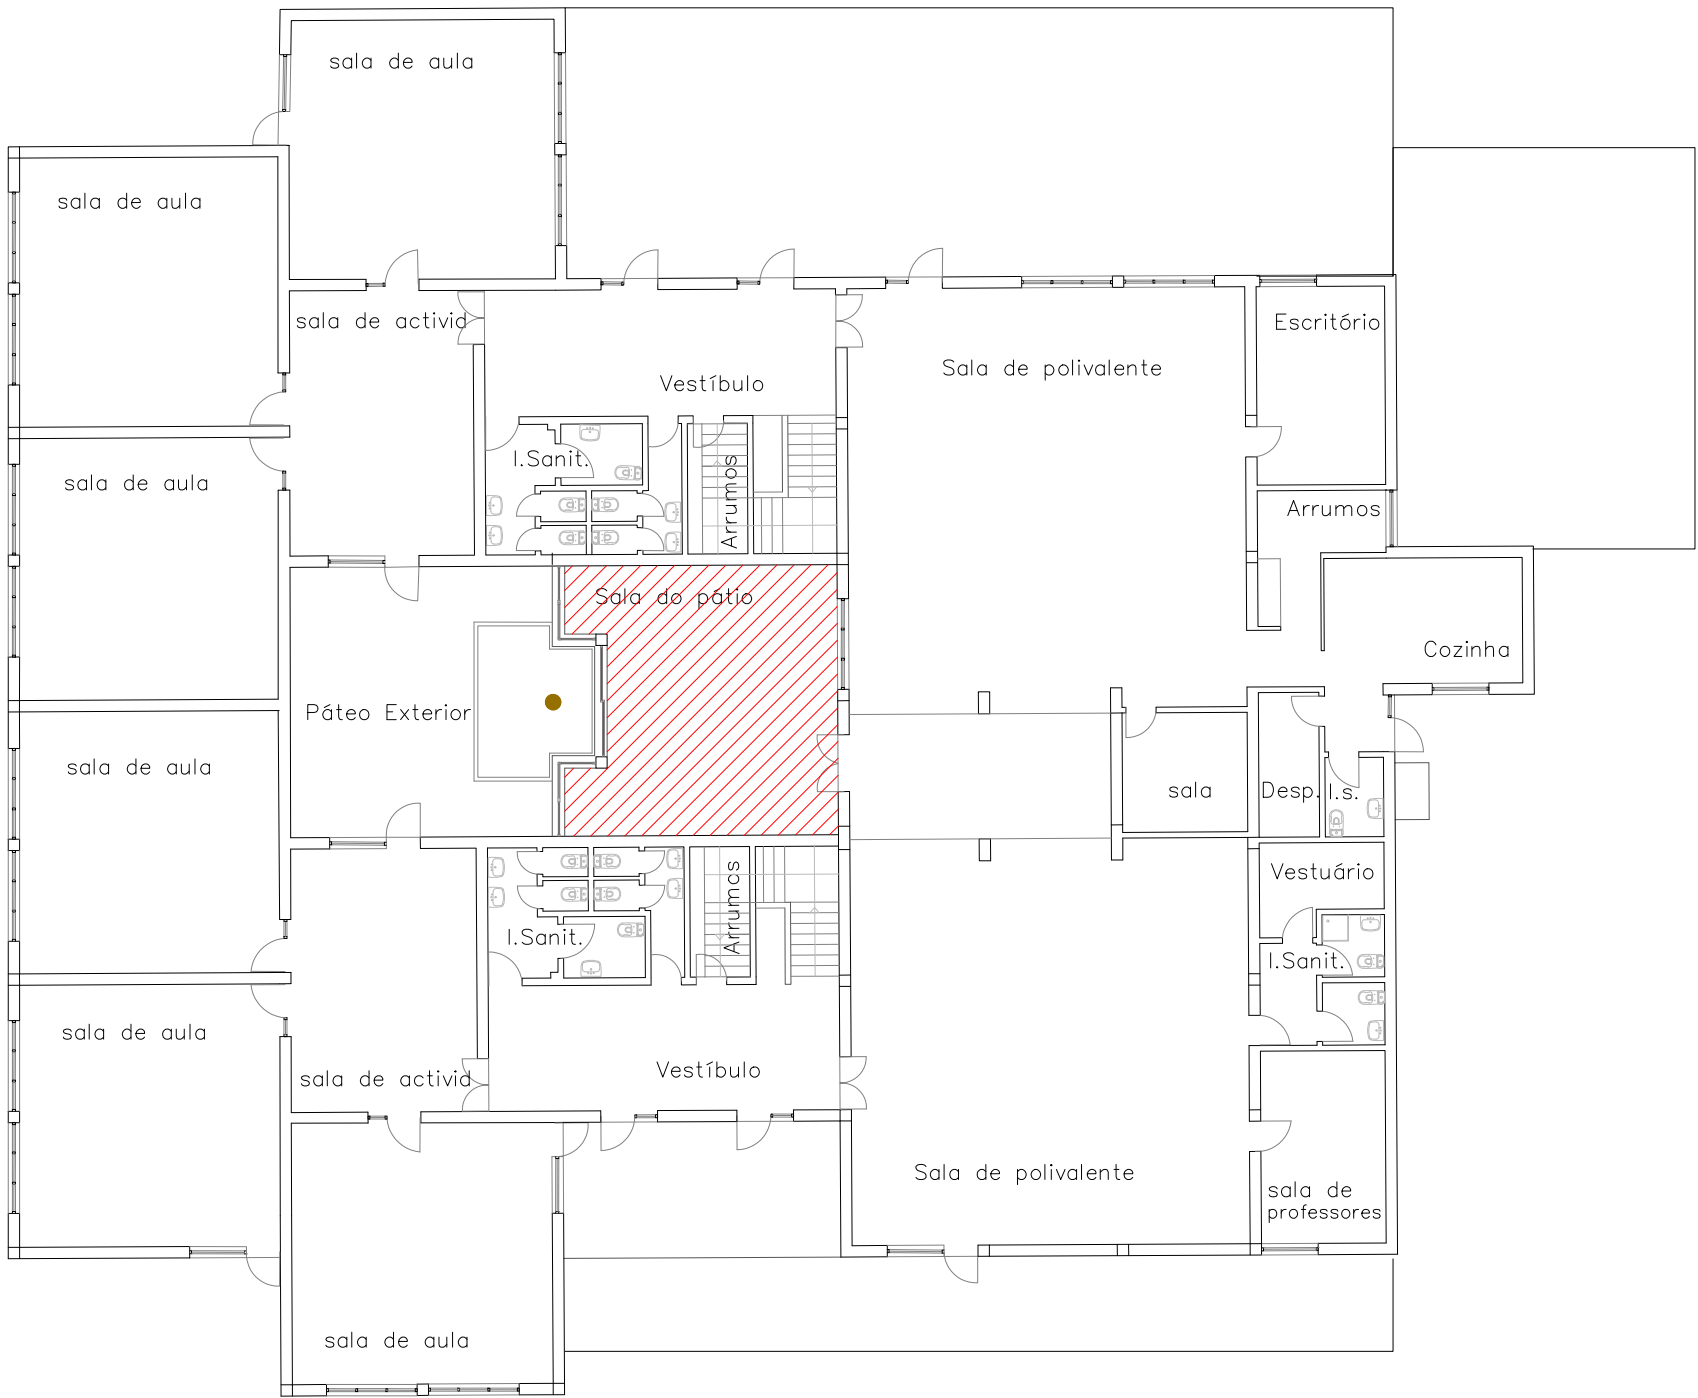

ÁREAS SUJEITAS A INTERVENÇÃO INTERIOR

- teto em gesso cartonado
- pinturas interiores

PLANTA DO R/C

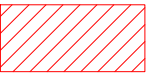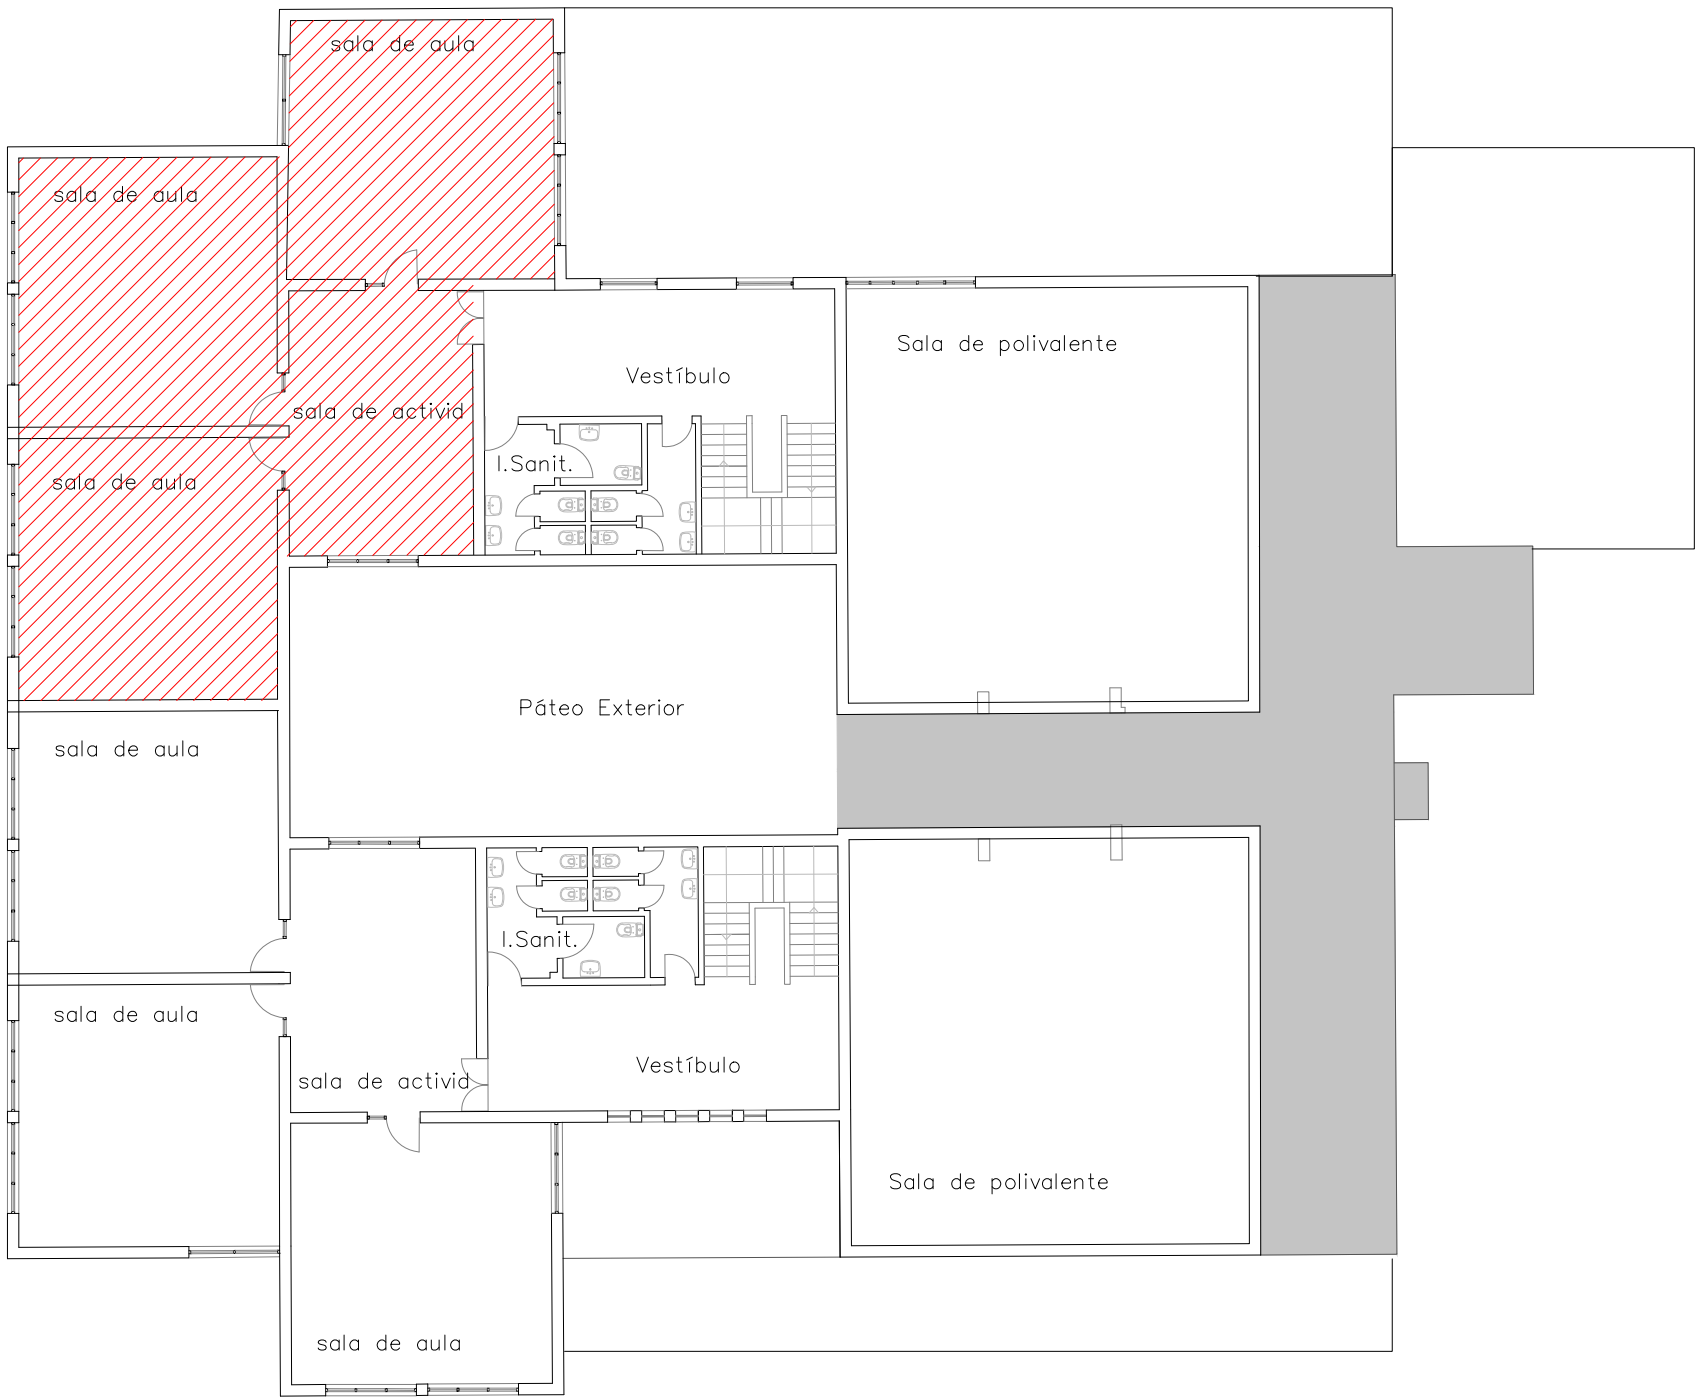

ÁREAS SUJEITAS A INTERVENÇÃO INTERIOR

- substituição de pavimentos
- pinturas interiores

PLANTA DO 1.º ANDAR



BENEFICIAÇÃO DA ESCOLA EB1 DOS LEÕES

Rua do Colégio Militar

Câmara Municipal de Santarém

Execução

Áreas sujeitas a intervenção interior

Autor: Cláudia Inês

Desenhador: Nuno F.

Coordenador:

Nº Processo: 764 Arq

Data: março 2020

Município de Santarém / DPP - Divisão de Planeamento e Projetos

Desenho nº

10

Altera Des. nº

Escala:

1/200