



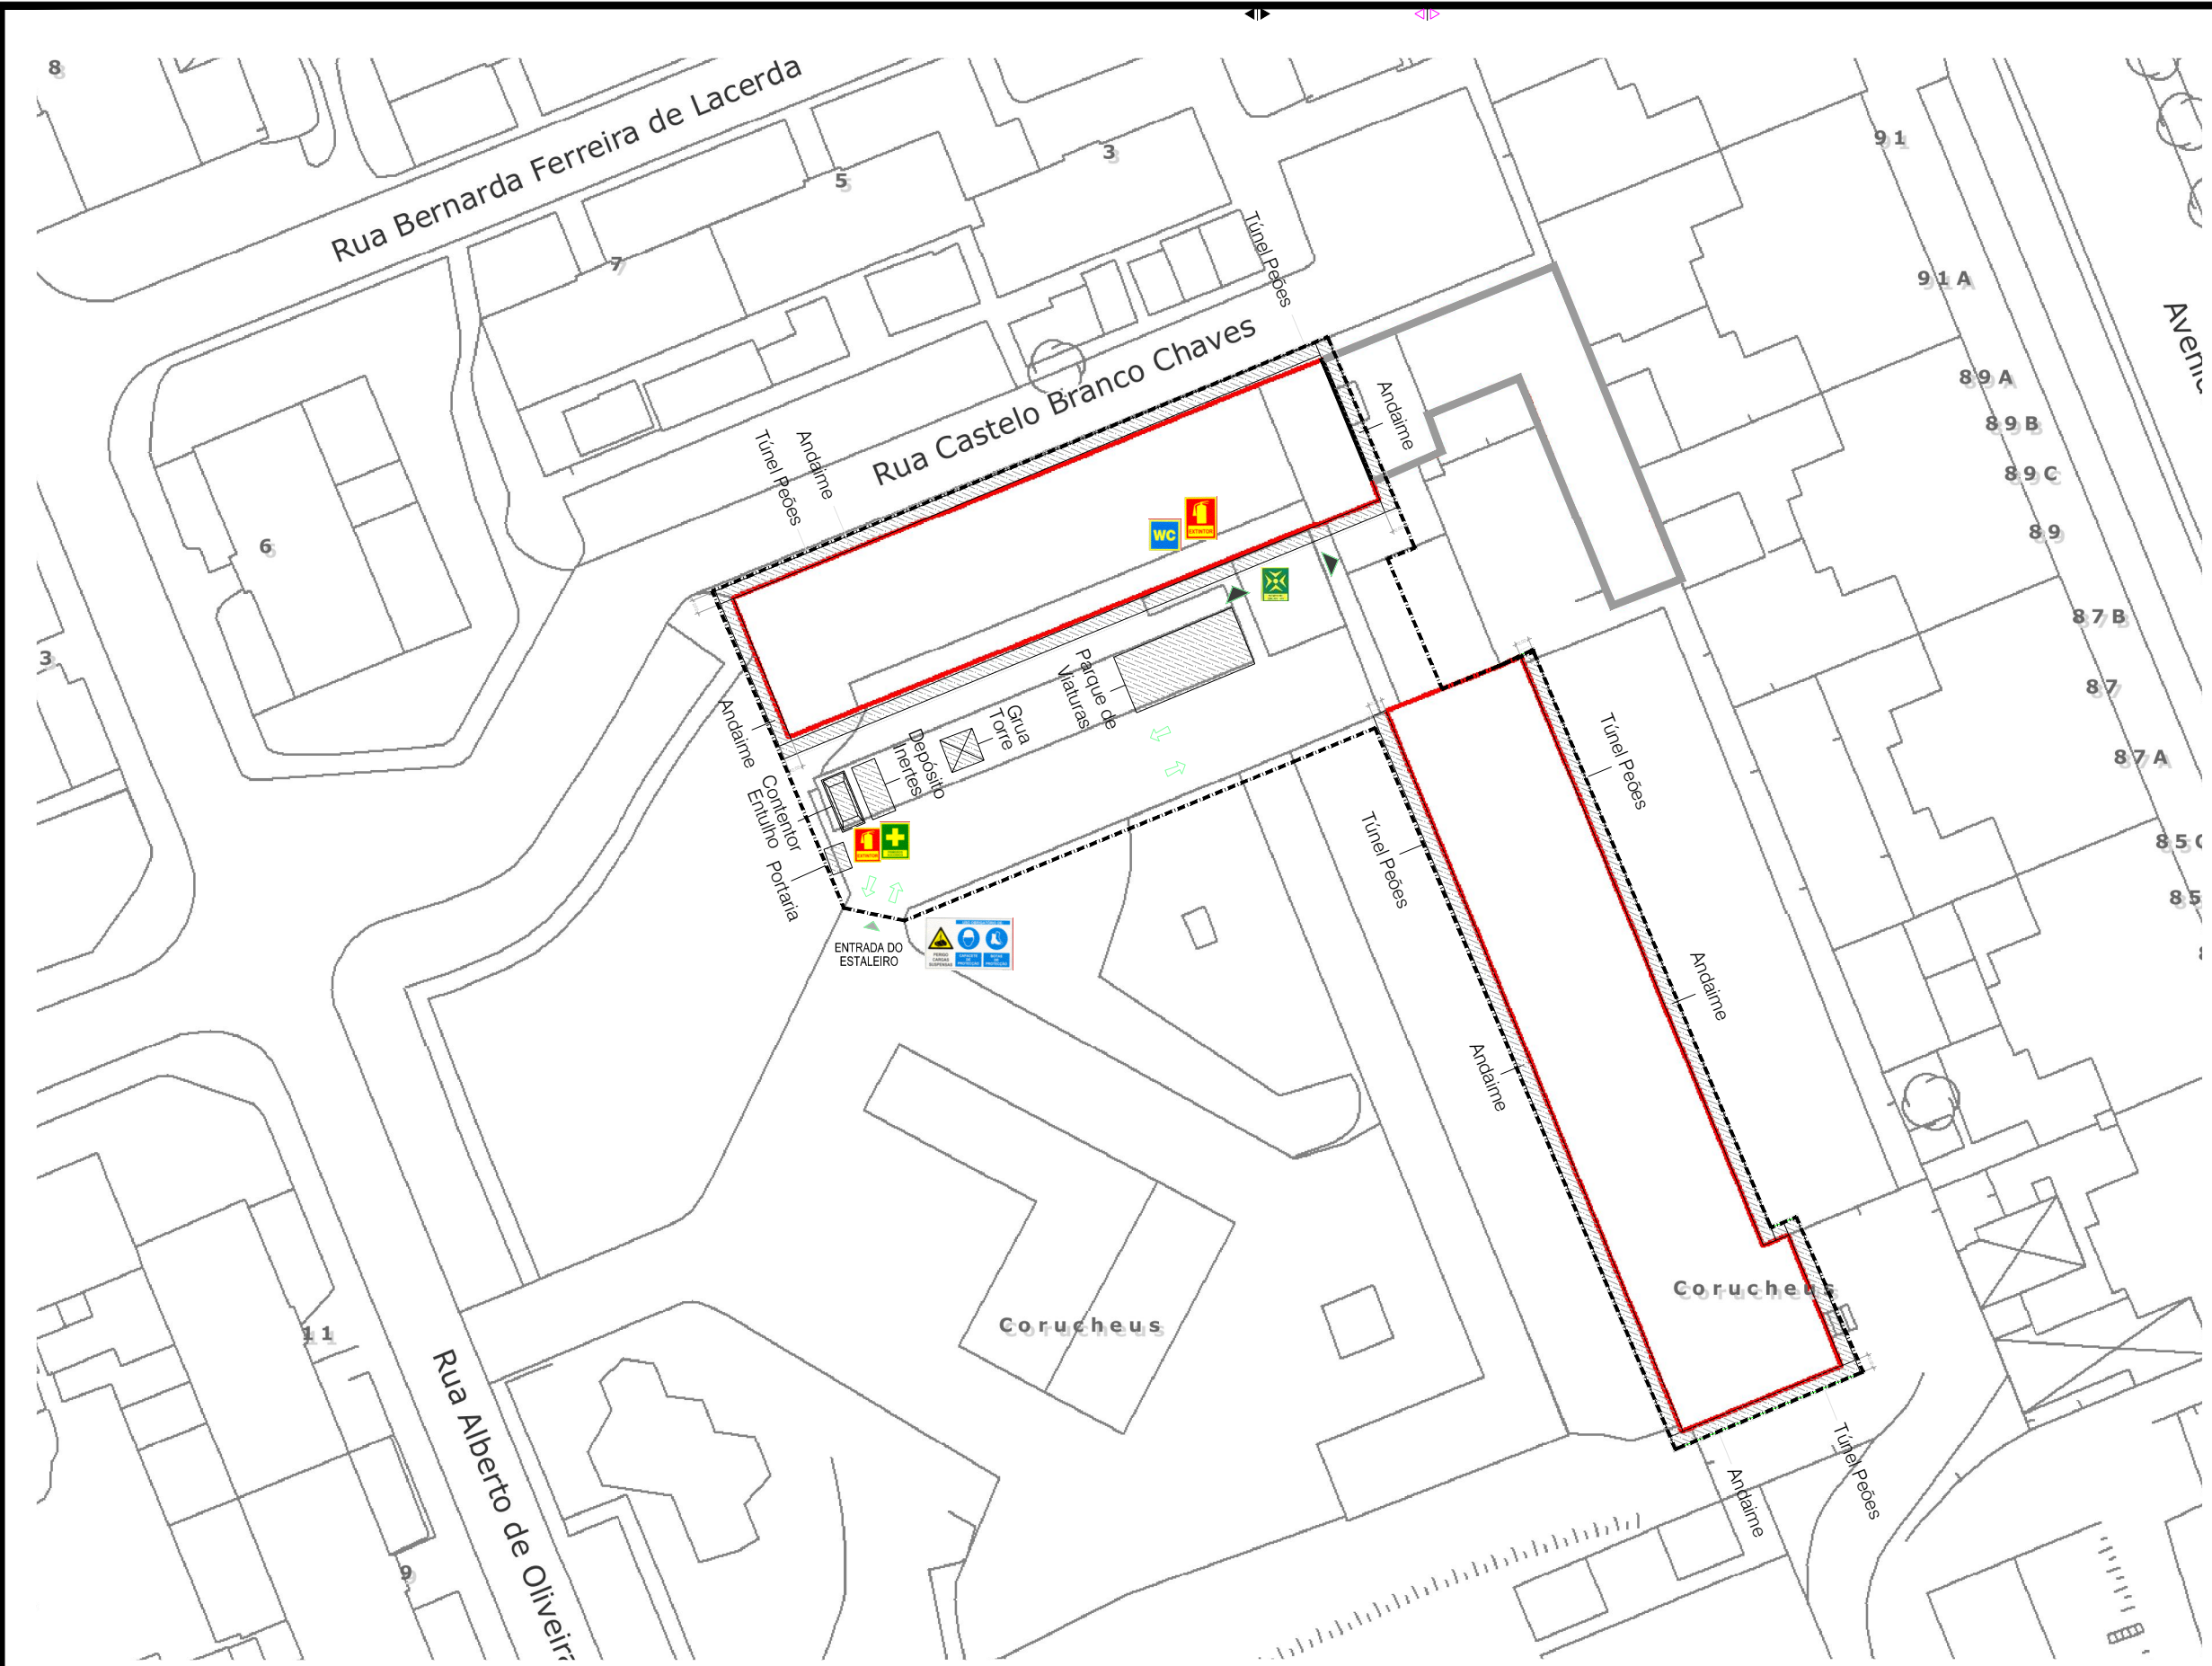

LEGENDA:

- Entrada no Edifício
- Extintor
- Sanitários
- Primeiros Socorros
- Ponto de Encontro
- Área destinada a fim específico conforme indicado na Planta
- delimitação da Área de Estaleiro
- Sentido da Circulação
- Entrada do Estaleiro
- Entrada no Edifício

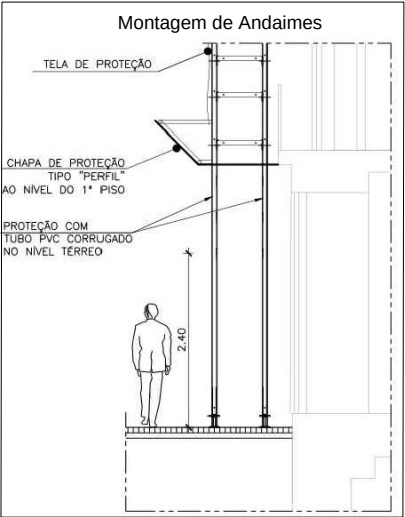

Nota : Esta planta é uma intenção de estrutura de estrutura de estaleiro que deve ser melhorada pela entidade executante de acordo com os equipamentos a utilizar e necessidades efetivas na obra.

PROJECTOS E DESENHO TÉCNICO, Lda. ESTE DESENHO É PROPRIEDADE INTELECTUAL DA ACRIBIA, PROJECTOS E DESENHO TÉCNICO, LDA NÃO PODENDO SER COPIADO, UTILIZADOS PARA OUTROS FINS QUE NÃO OS EXPLÍCITOS NO PRESENTE DOCUMENTO, OU COMUNICADO A TERCEIROS, SEM A SUA EXPRESSA AUTORIZAÇÃO	REQUERENTE:	FASE:	DESENHO Nº:			
	CÂMARA MUNICIPAL DE LISBOA-DMC	PROJECTO:	1796-PE-211			
	DESIGNAÇÃO:	TÍTULO DO DESENHO:	Desenhado	Projectado	Verificado	Data
	ATELIER CORUCHEÚS	PLANTA DE ESTALEIRO -PROPOSTA	ESCALAS:	REVISÃO	Data	