


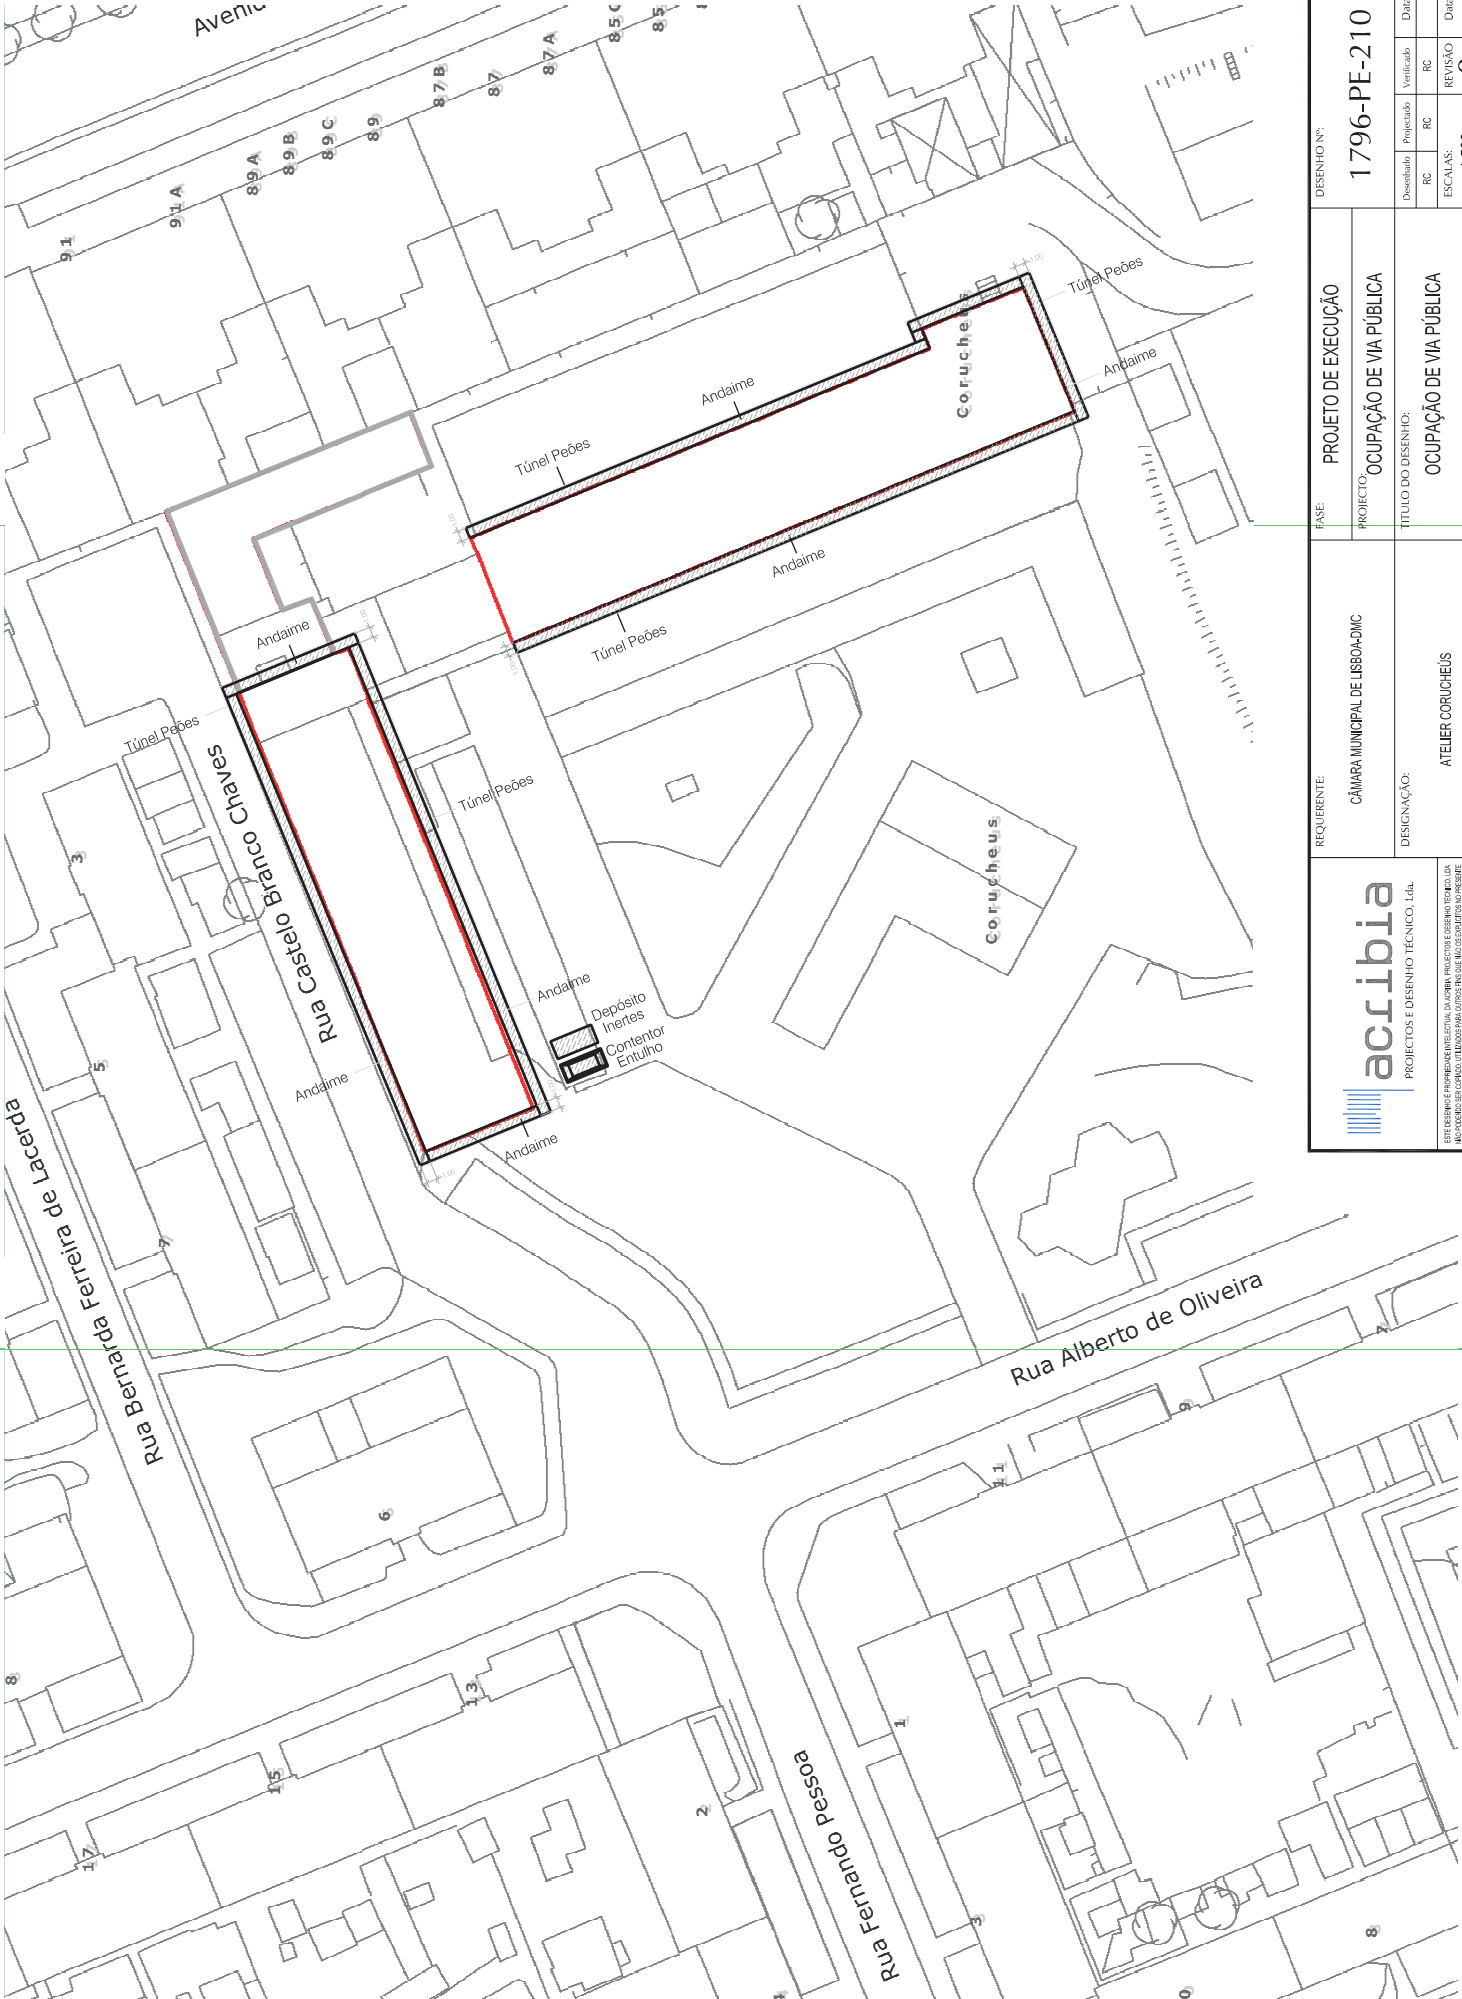

|   |             |  |                                |  |                    |  |                         |  |                         |  |                         |           |           |            |      |
|---|-------------|--|--------------------------------|--|--------------------|--|-------------------------|--|-------------------------|--|-------------------------|-----------|-----------|------------|------|
| <div><div><div><div></div></div><div>acribia</div></div><div>PROJETOS E DESENHO TÉCNICO, Lda.</div></div> <div><div>ESTE DESENHO É PROPRIEDADE INTELECTUAL DA ACRIBIA. PROIBIDA A REPRODUÇÃO TOTAL OU PARCIAL, POR QUALQUER MEIO, SEM A AUTORIZAÇÃO DA ACRIBIA. O DESENHO É UM DOCUMENTO SUJEITO A REVISÃO.</div></div> | REQUERENTE: |  | CÂMARA MUNICIPAL DE LISBOA-DMC |  | FASE:              |  | PROJETO DE EXECUÇÃO     |  | DESENHO Nº:             |  | 1796-PE-210             |           |           |            |      |
|   | DESIGNAÇÃO: |  | ATELIER CORUÇHEUS              |  | PROJETO:           |  | OCUPAÇÃO DE VIA PÚBLICA |  | OCUPAÇÃO DE VIA PÚBLICA |  | OCUPAÇÃO DE VIA PÚBLICA |           |           |            |      |
|   |             |  |                                |  | TÍTULO DO DESENHO: |  | OCUPAÇÃO DE VIA PÚBLICA |  | OCUPAÇÃO DE VIA PÚBLICA |  |                         |           |           |            |      |
|   |             |  |                                |  |                    |  |                         |  |                         |  |                         | Desenhado | Projetado | Verificado | Data |
|   |             |  |                                |  |                    |  |                         |  |                         |  |                         | RC        | RC        | RC         |      |
|   |             |  |                                |  | ESCALAS:           |  | REVISÃO                 |  | Data                    |  |                         |           |           |            |      |
|   |             |  |                                |  | 1:500              |  | 0                       |  |                         |  |                         |           |           |            |      |