



PDM94 - Classificação do Espaço Urbano *

Requerente: Atelier dos Coruchéus

Morada: Rua Alberto Oliveira


Fracção:

Freguesia: Alvalade

Escala 1:1000

Data de Emissão: 30/07/2019

Número: 64185-2019

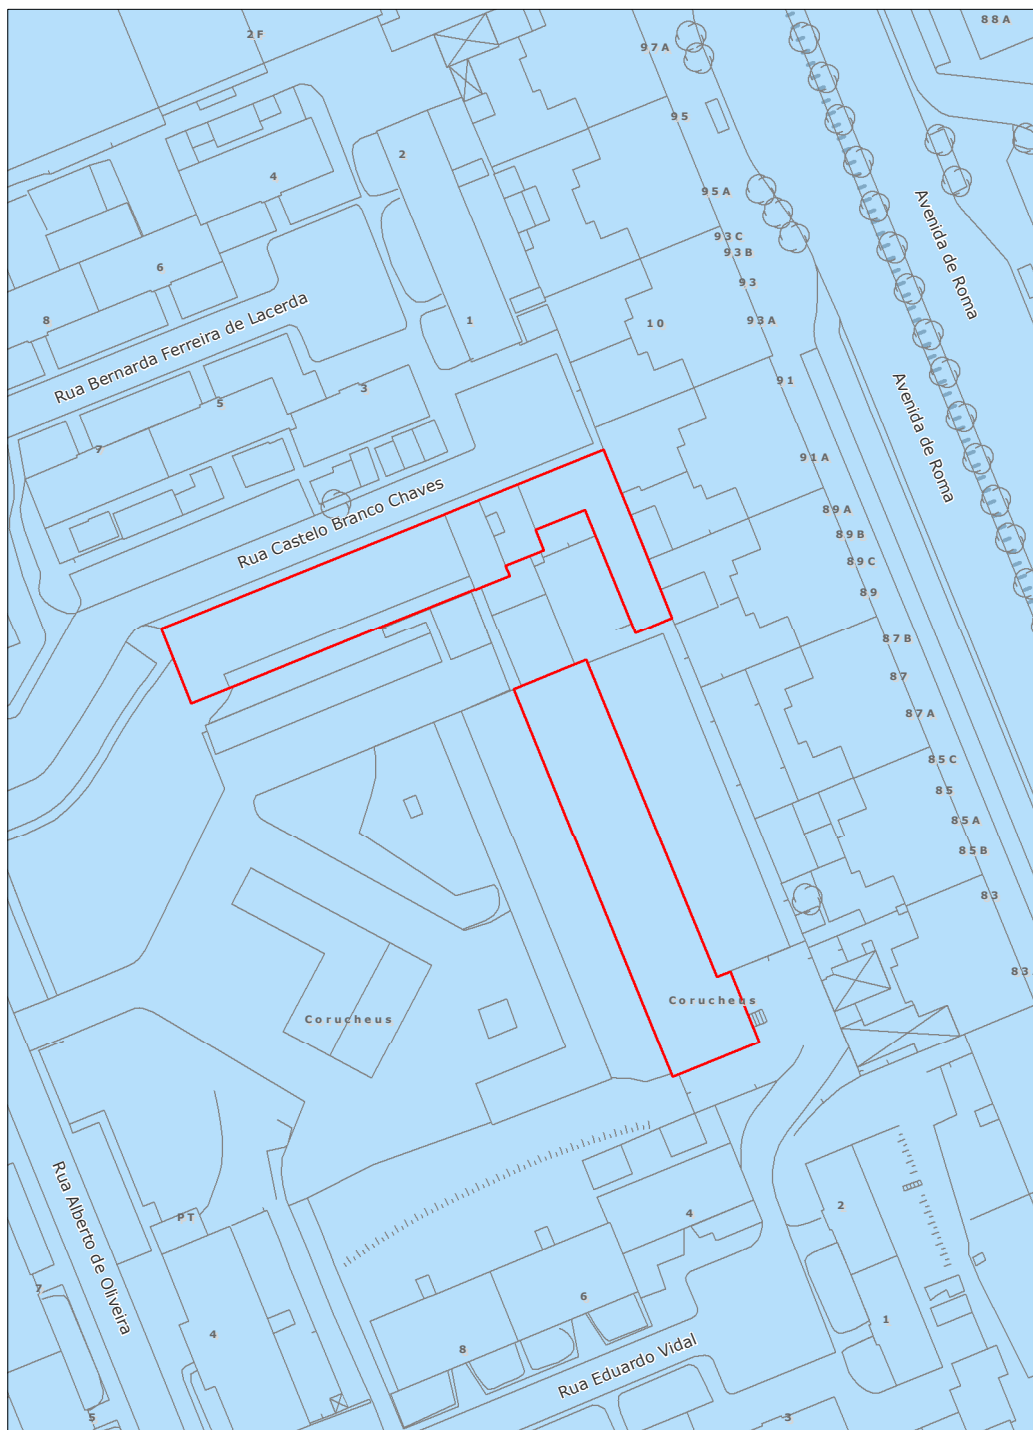

Resultados da Intersecção Geográfica

Qualificação do Espaço Urbano 94
Nome: Área Consolidada de Edifícios de Utilização Colectiva Habitacional

Projectão Hayford - Gauss, Datum 73, Elipsóide Internacional

Área Consolidada de Edifícios de Utilização Colectiva Habitacional

Rede Ferroviária Pesada - Túnel Existente