



Planta de Condicionantes do PDM e ARU *

Requerente: DSPC

Morada: Rua Alberto Oliveira, Blocos Esquerdo e Direito


Fracção:

Freguesia: Alvalade

Escala 1:1000

Data de Emissão: 28/11/2016

Número: 80580-2016

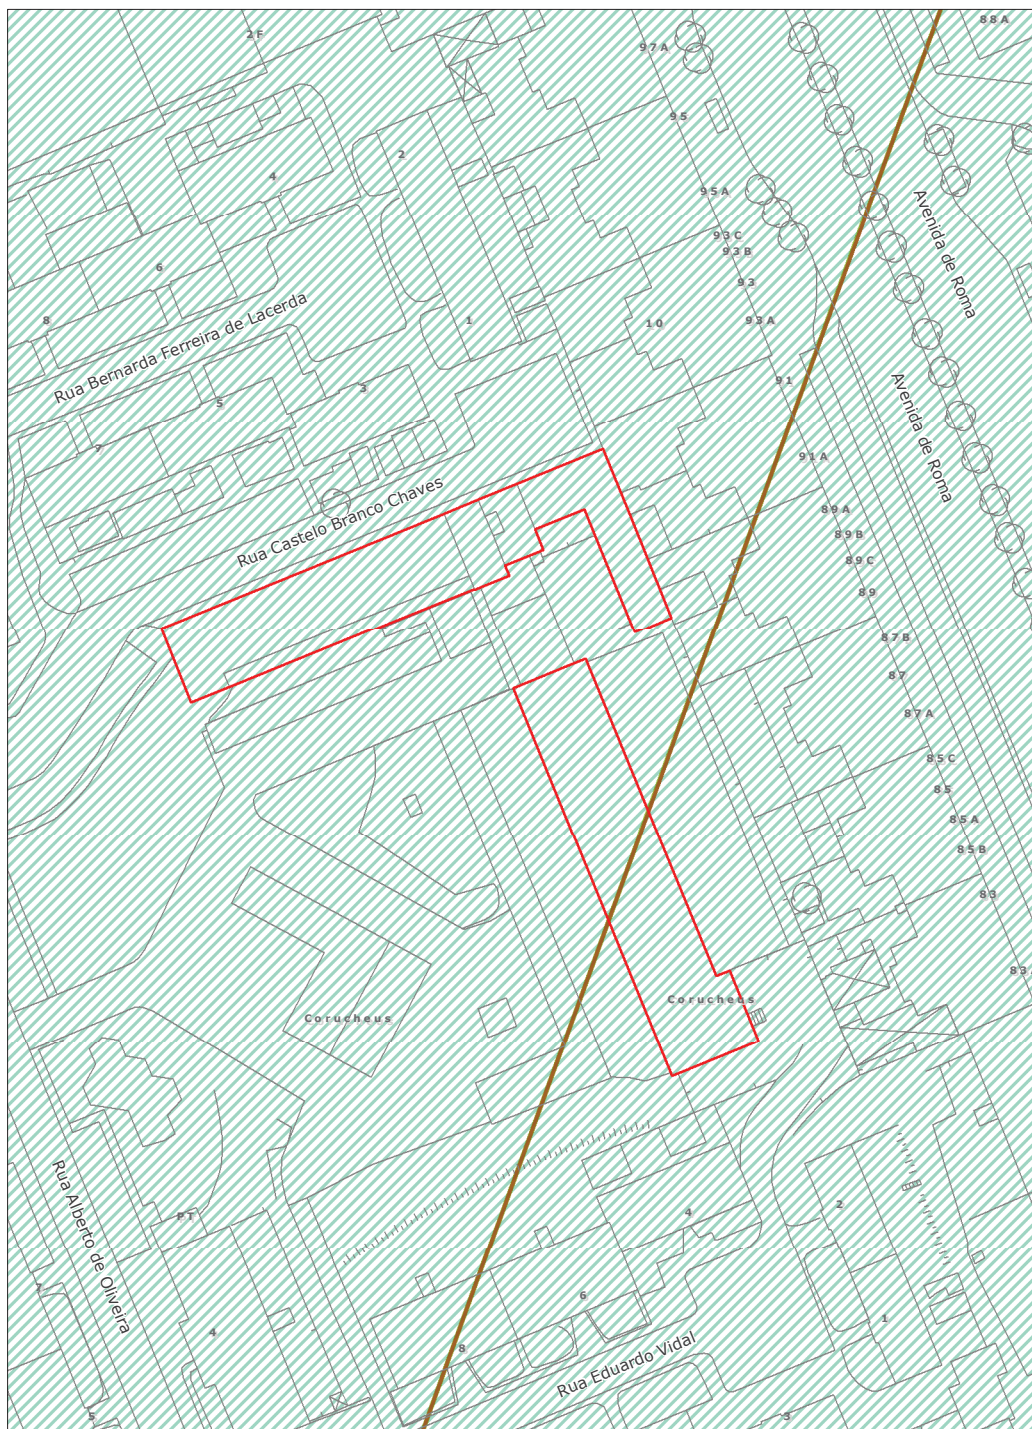

Projectão Hayford - Gauss, Datum 73, Elipsóide Internacional

-  Servidão Militar Terrestre
-  Aeroporto de Lisboa
-  Área de Reabilitação Urbana de Lisboa

Resultados da Intersecção Geográfica

Servidões Militares

Nome: Aeródromo de Trânsito nº1 - 2ª Zona

Condicionante: Servidão Militar Terrestre

Aeroporto de Lisboa

Nome: 2ª Zona de Protecção

Condicionante: Zona de Intervenção do Aeroporto Humberto Delgado

Nome: Zona de Protecção de Rádio-Ajudas

Condicionante: Zona de Intervenção do Aeroporto Humberto Delgado

Área de Reabilitação Urbana

Nome: Área de Reabilitação Urbana de Lisboa

Condicionante: Aviso nº8391/2015 do Dec. Lei 2ª série nº148 de 31 Julho de 2015

Entidades a consultar:

ANA - Aeroportos e Navegação Aérea

CML - Câmara Municipal de Lisboa

MDN - Ministério da Defesa Nacional



PDM em Vigor-Qualificação do Espaço Urbano *

Requerente: DSPC

Morada: Rua Alberto Oliveira, Blocos Esquerdo e Direito


Fracção:

Freguesia: Alvalade

Escala 1:1000

Data de Emissão: 28/11/2016

Número: 80584-2016

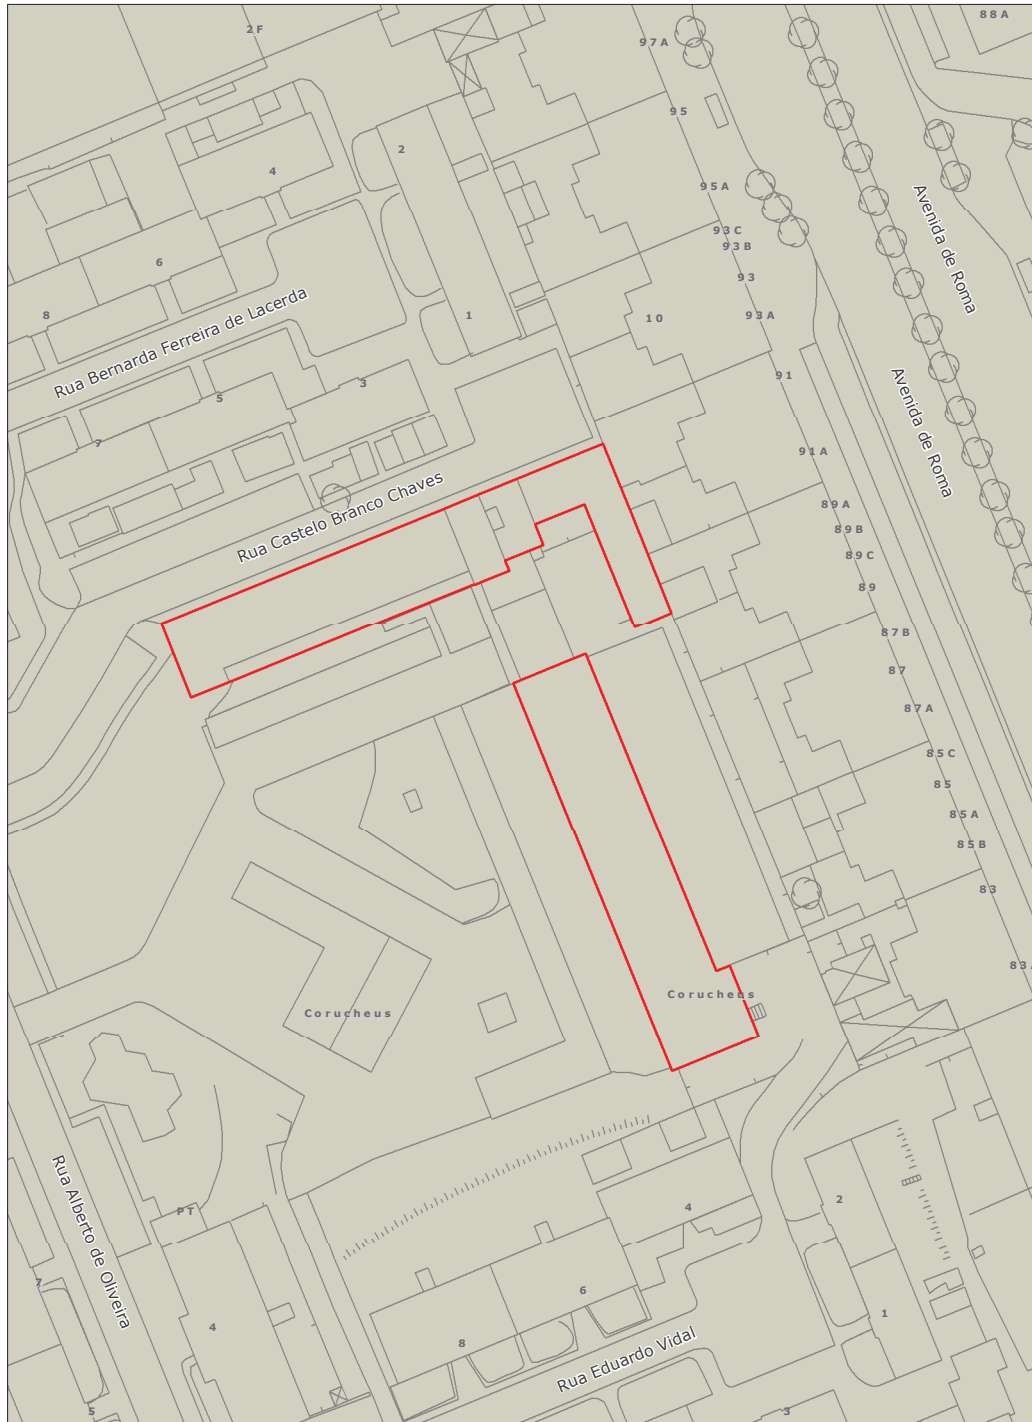

Projectão Hayford - Gauss, Datum 73, Elipsóide Internacional

■ Espaço Central e Residencial -Traçado Urbano B Consolidado

Resultados da Intersecção Geográfica

Qualificação do Espaço Urbano

Nome: Espaço Central e Residencial

-Traçado Urbano B Consolidado