



Planta de Localização *

Requerente: DSPC

Morada: Rua Alberto Oliveira, Blocos Esquerdo e Direito


Fracção:

Freguesia: Alvalade

Escala 1:1000

Data de Emissão: 28/11/2016

Número: 80577-2016

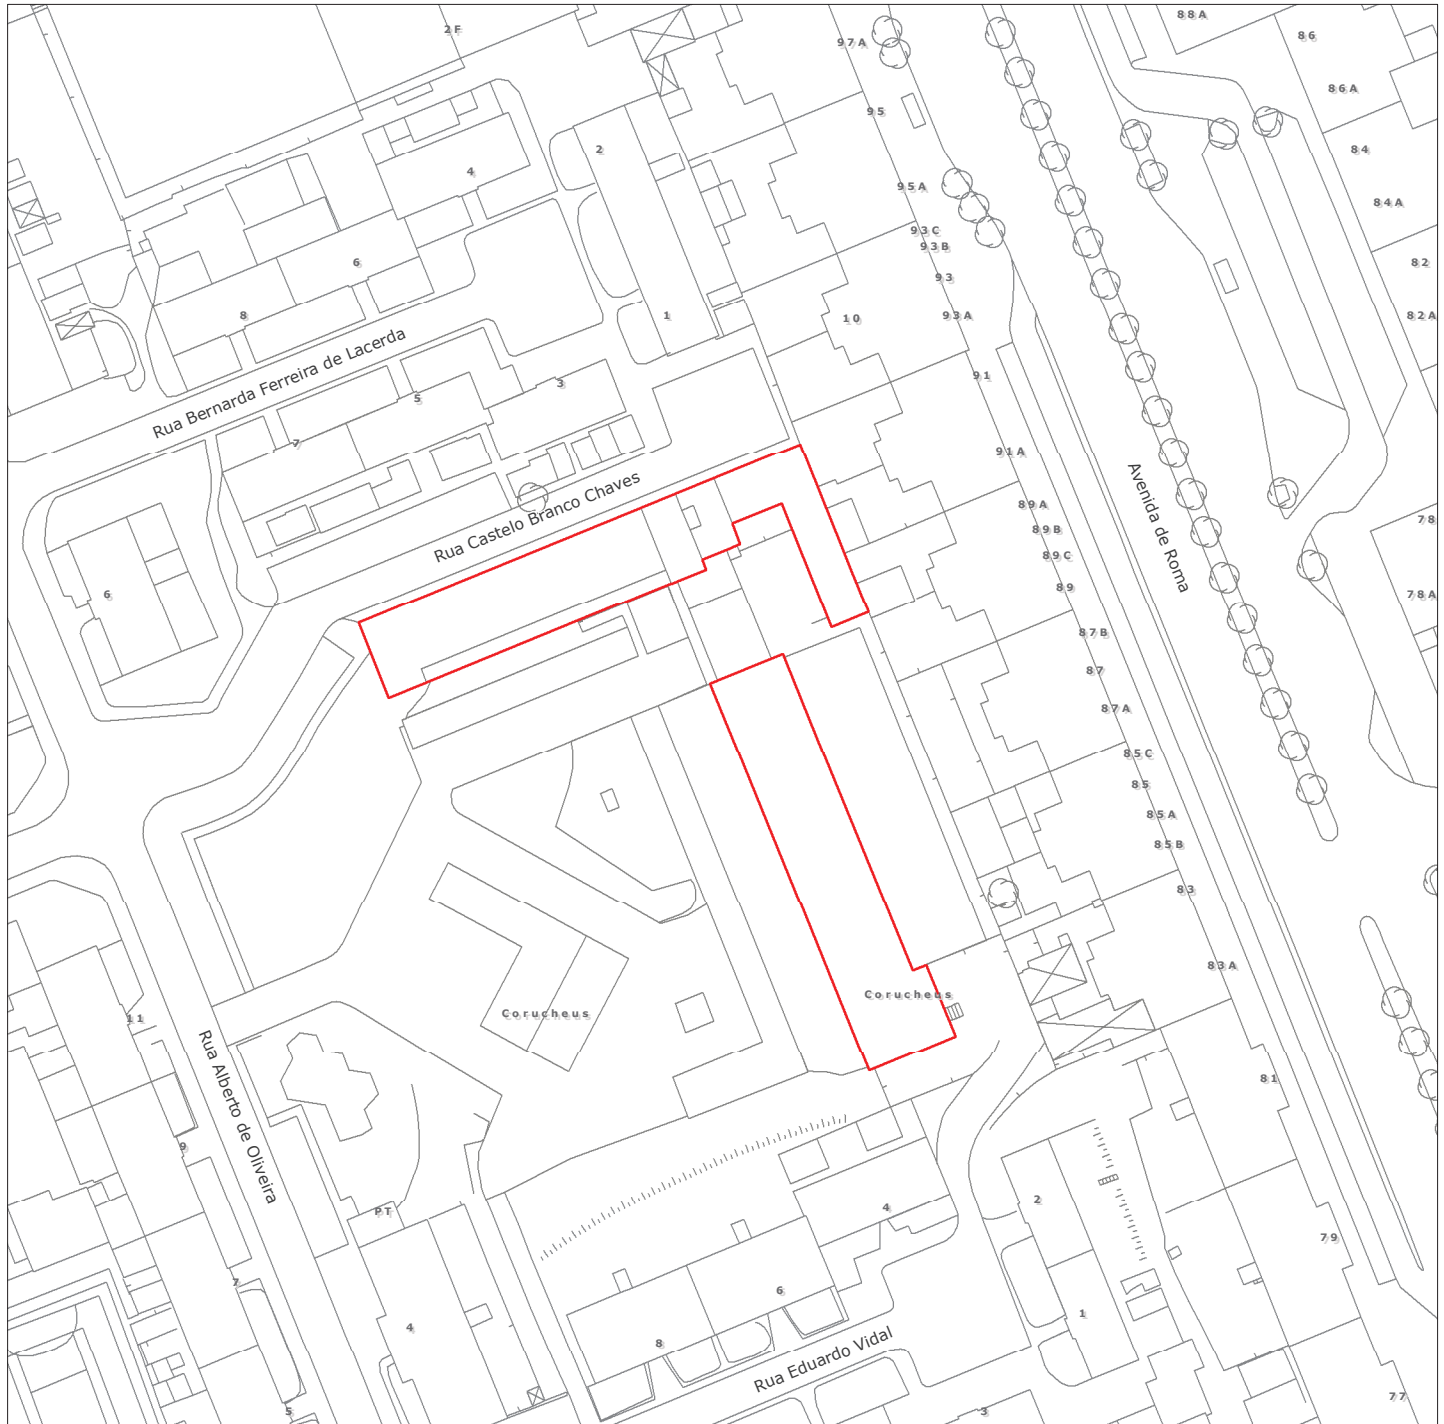

Projeção Hayford - Gauss, Datum 73, Elipsóide Internacional