

Cota do Projeto	702.481	702.454	702.414	702.403	702.386	702.382	702.374	702.359	702.364	702.351	702.316	702.297	702.289	702.259	702.263	702.260	702.248	702.243	702.238	702.233	702.223	701.980	701.938	701.934
Distâncias á Origem	0.000	3.968	8.473	9.782	11.782	19.511	25.549	28.002	31.533	37.818	44.436	49.685	51.713	61.806	64.221	66.409	68.956	70.367	72.828	75.355	78.689	81.019	81.908	137.420
Distâncias Parciais	0.000	3.968	4.505	1.309	2.000	7.729	6.038	2.453	3.531	6.285	6.618	5.249	2.028	10.093	2.415	2.188	2.547	1.411	2.461	2.527	3.334	2.330	0.889	55.512
Perfil Nº	1	2	3	4	5	6	7	8	9	10	11	12	13	14	15	16	17	18	19	20	21	22	23	23 A
Pormenores			Comporta					PH									Comporta					PH		
Tipo e Secção	Canal Rectangular- L=0.25 H=0.20							Tubo Cimento Ø 300						Canal Rectangular- L=0.25 H=0.20								Tubo Cimento Ø 500		
Declive (%)	0.371							0.297						1.597								0.007		
Velocidade (m/s)	0.73							0.60						1.26								0.19		
Altura útil (m)	0.16							0.24						0.09								Cheio		
Caudal (l/s)	30							30						30								30		

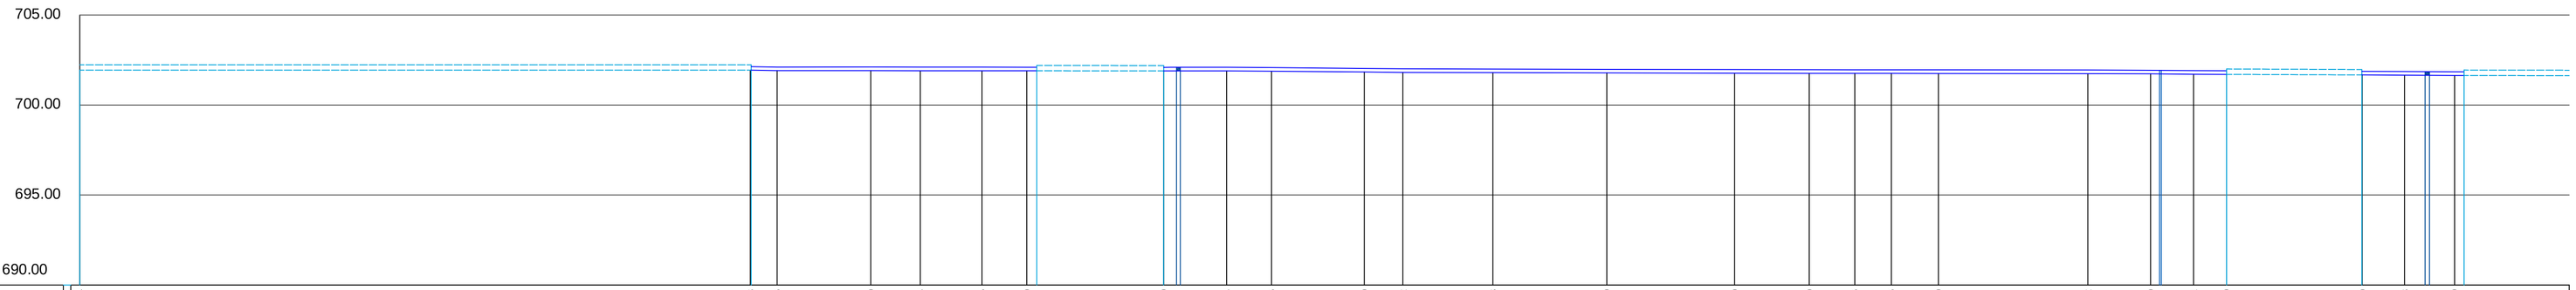

| | | | | | | | | | | | | | | | | | | |