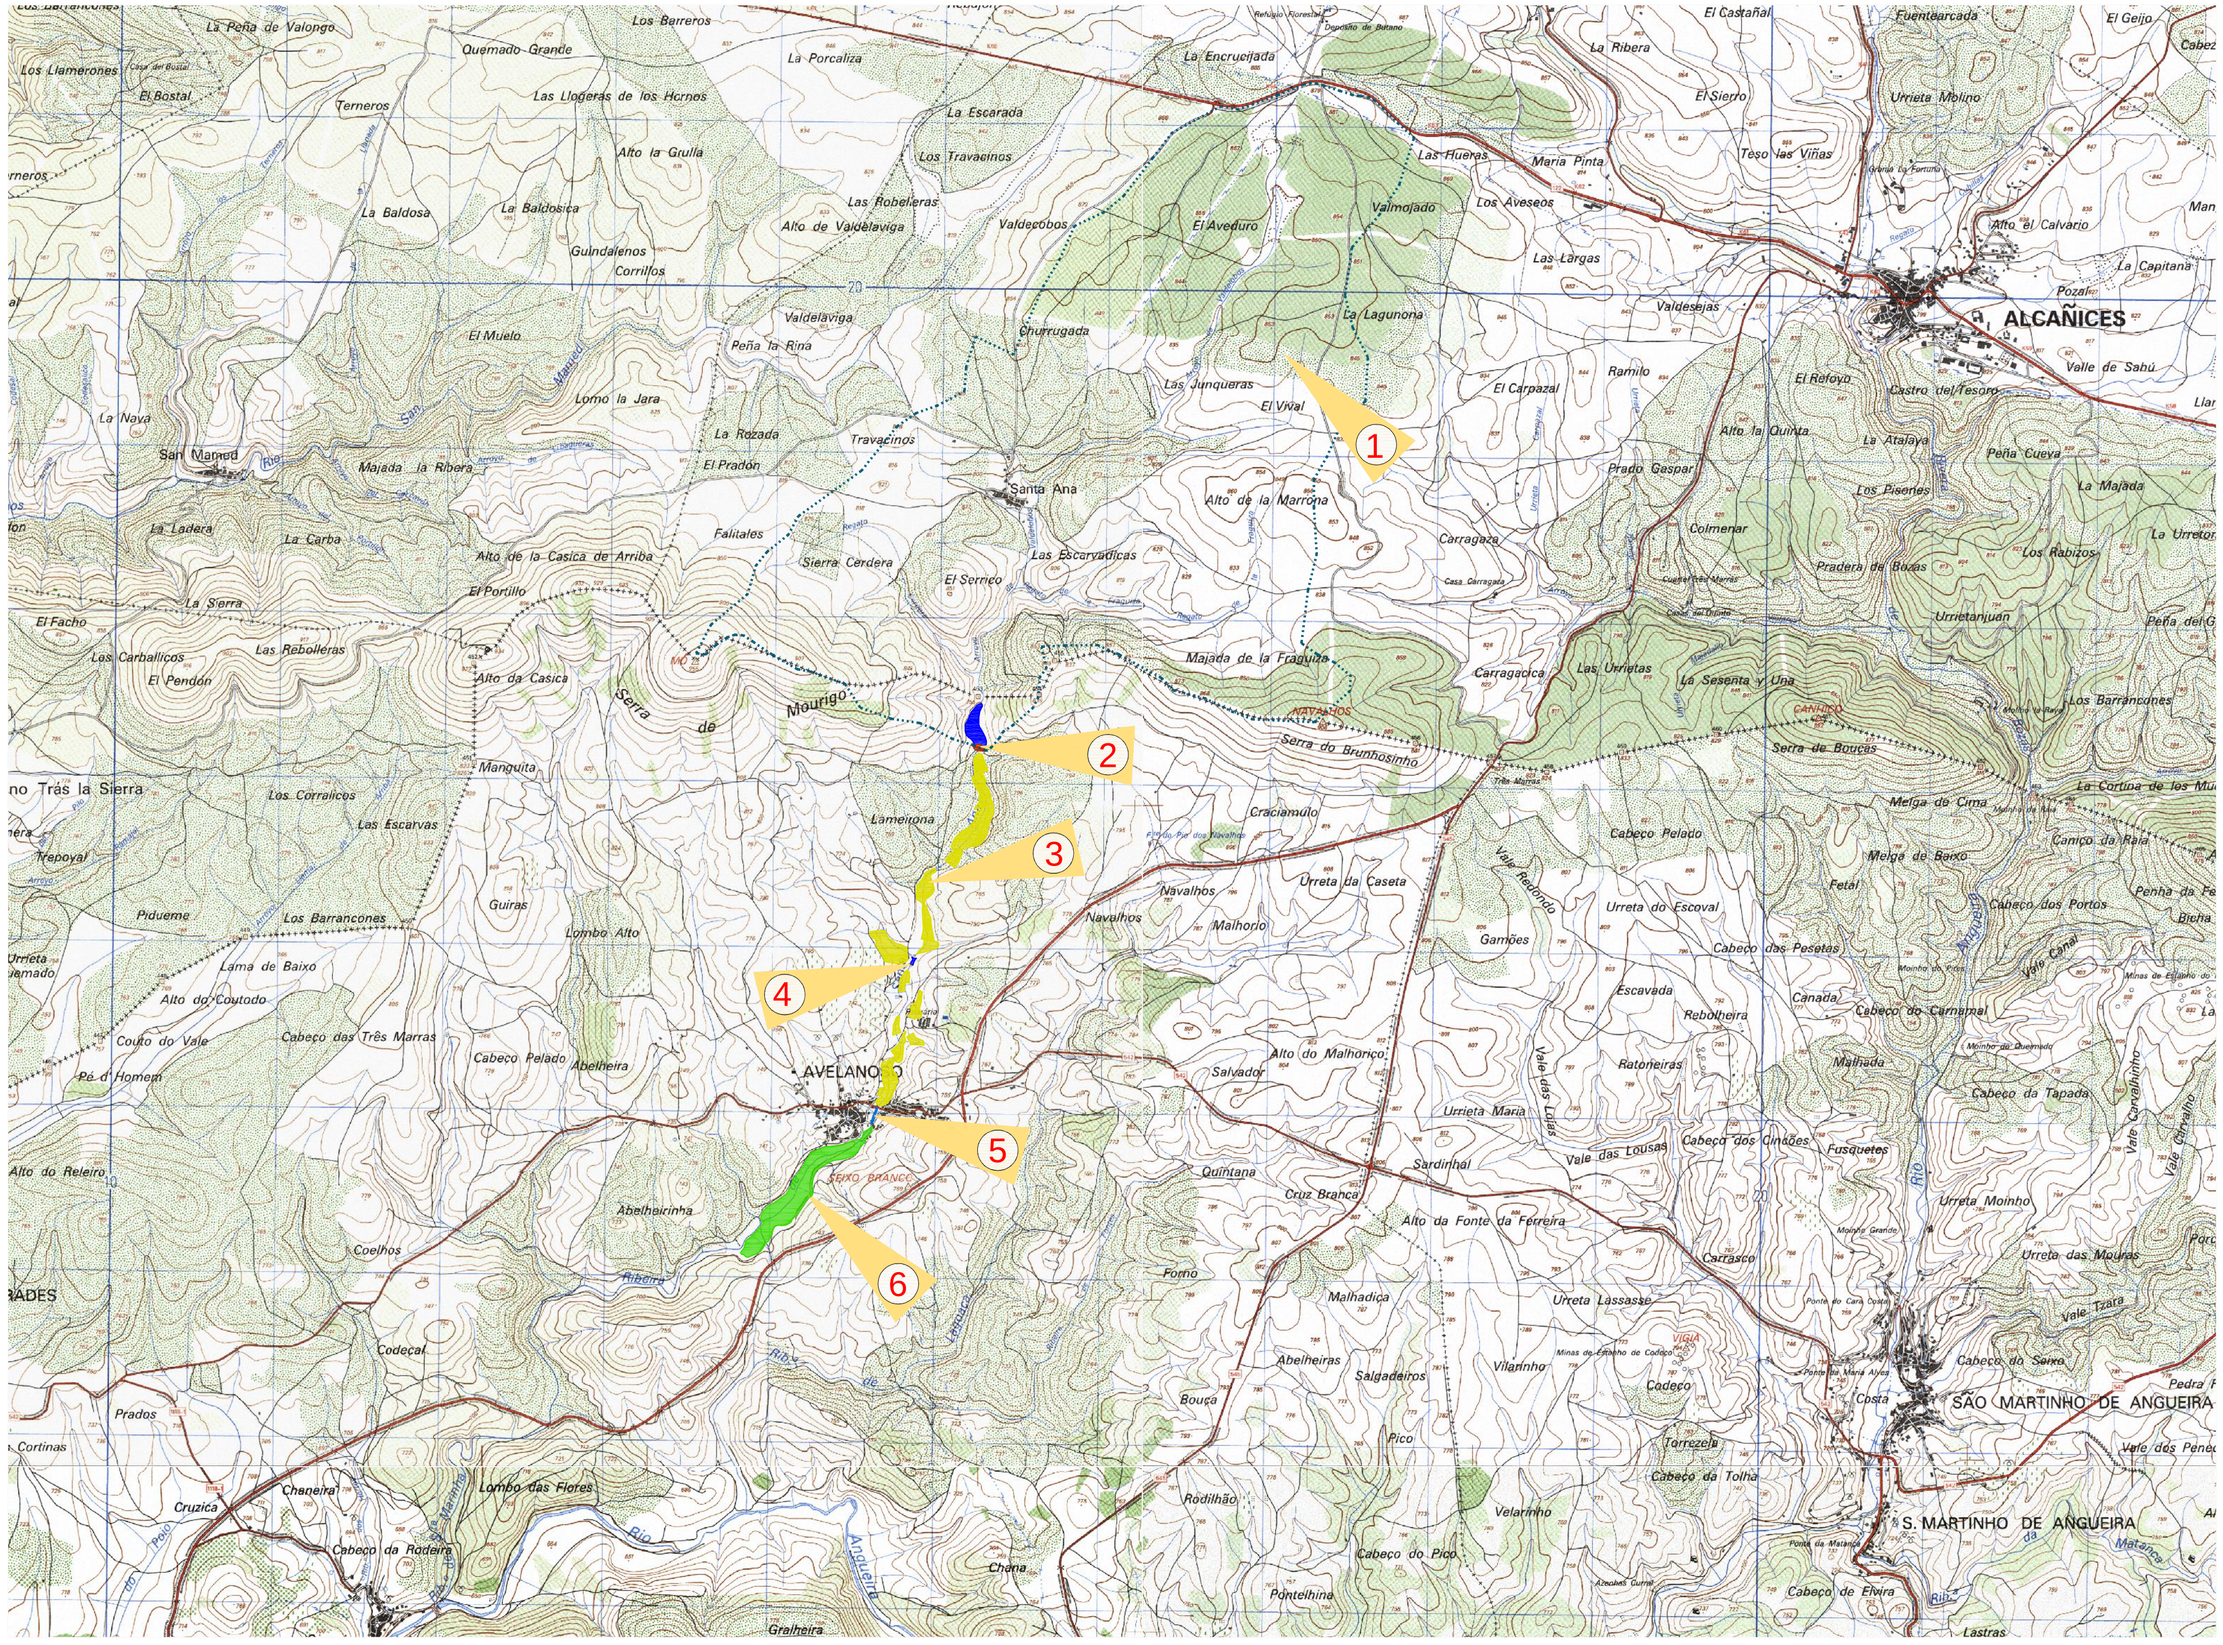



① ---------- LIMITE DA BACIA HIDROGRÁFICA

② BARRAGEM DE SANTA ANA
(A BENEFICIAR)

③ REGADIO COLECTIVO TRADICIONAL DE AVELANOSO
BLOCO DE MONTANTE OU BLOCO NORTE (A CONSTRUIR)

④ AÇUDE DO RIBEIRO DAS VINHAS (EXISTENTE)

⑤ REGADIO COLECTIVO TRADICIONAL DE AVELANOSO
RESERVATÓRIOS (EXISTENTE)

④ REGADIO COLECTIVO TRADICIONAL DE AVELANOSO
BLOCO DE JUSANTE OU BLOCO SUL (EXISTENTE)

CARTA MILITAR, Folhas 52;53;66;67

CÂMARA MUNICIPAL DE VIMIOSO

REGADIO COLECTIVO TRADICIONAL DE AVELANOSO

PROJECTO DE REABILITAÇÃO, MODERNIZAÇÃO E AUMENTO DA CAPACIDADE DE ARMAZENAMENTO DE ÁGUA

BARRAGEM E PERÍMETRO DE REGA

PLANTA DE LOCALIZAÇÃO DO APROVEITAMENTO - ESBOÇO COROGRÁFICO

	NOME:	RUB.	DATA:	DESENHO Nº	Folha
LEVANTOU	CARTA MILITAR, Folhas 52;53;66;67		05/2017	CMV-RCTA-01-2016	01 00
DESENHOU	Duarte Santos		05/2017		
PROJECTOU	Filipe Castro Rego		05/2017	ESCALA: 1:25000	
APROVOU					

FORMATO A1 MOD. TCE
EDIÇÃO EM ACAD2005 - LIC. Nº 05725-091452-9F60A

DWG: CMV_RCTA_2016_PE_01_V2.dwg

TCE www.tce.com.pt

MADCV