



Vista geral da albufeira



Vista geral da barragem



Vista geral do descarregador de cheias

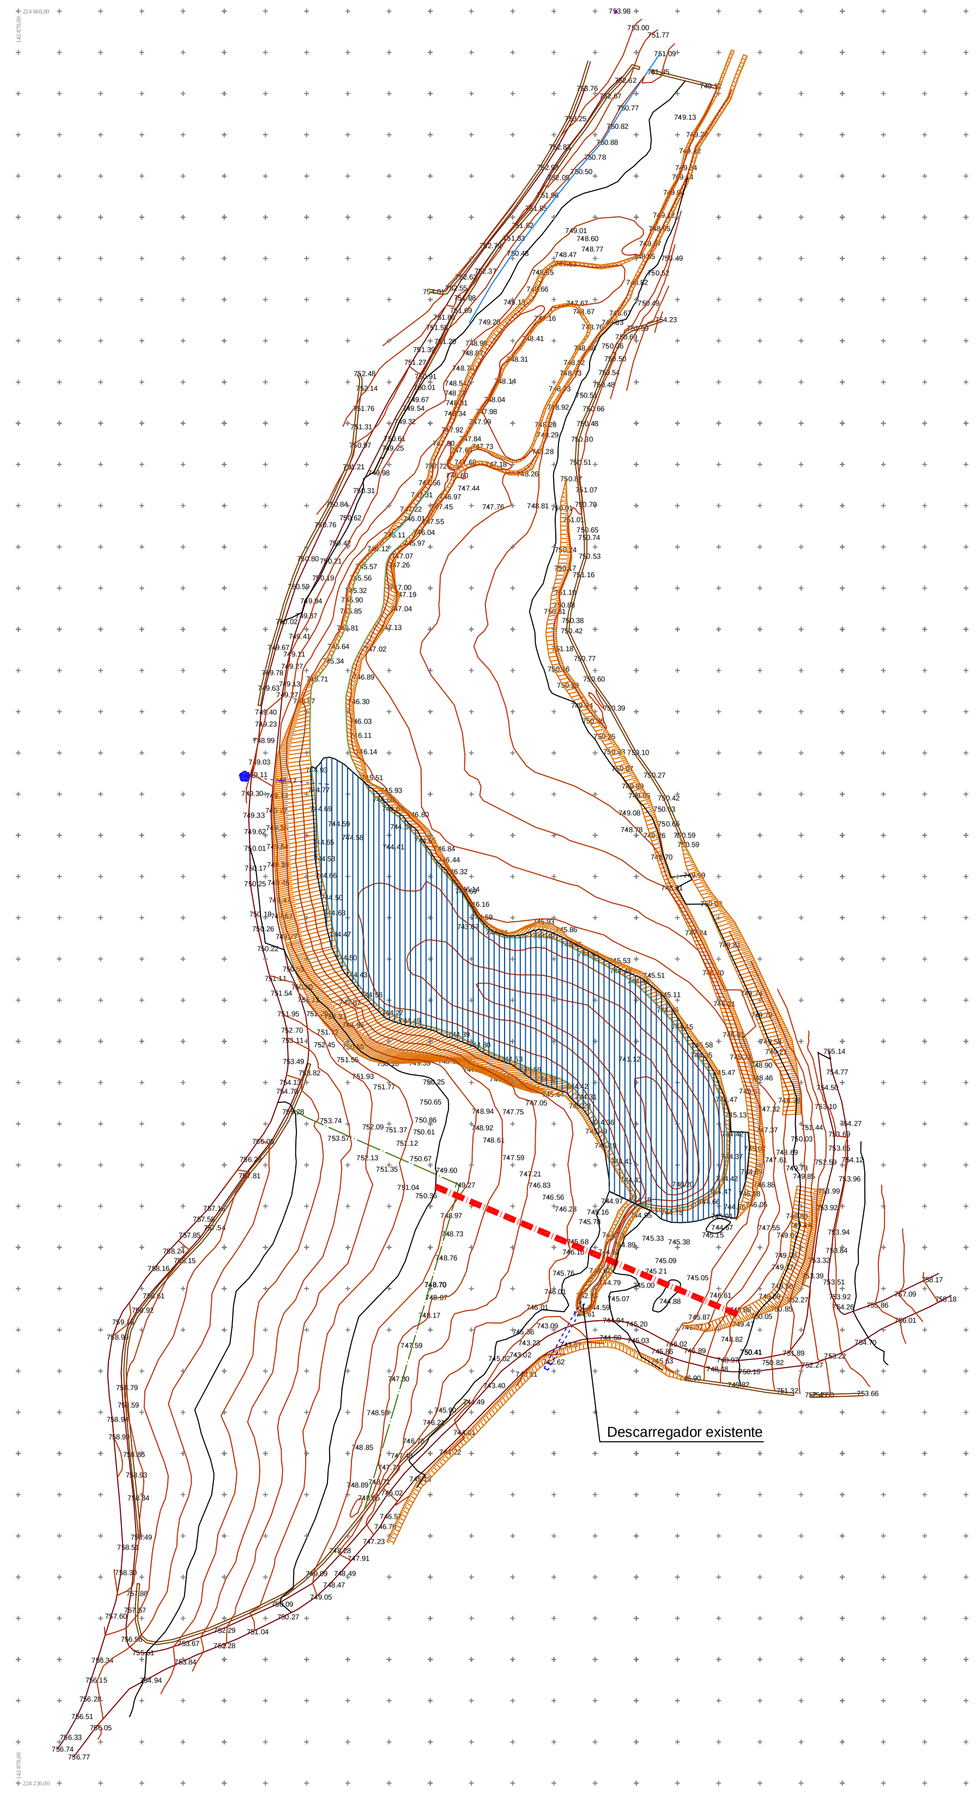

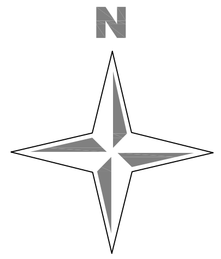

Legenda:

Eixo da barragem existente

Albufeira Actual

COORDENADAS RECTÂNGULARES : HAYFORD/GAUSS D73

CÂMARA MUNICIPAL DE VIMIOSO

REGADIO COLECTIVO TRADICIONAL DE AVELANOSO

PROJECTO DE REABILITAÇÃO, MODERNIZAÇÃO E AUMENTO DA CAPACIDADE DE ARMAZENAMENTO DE ÁGUA

BARRAGEM DE SANTA ANA

PLANTA GERAL DA BARRAGEM E ALBUFEIRA

PLANTA DA SITUAÇÃO EXISTENTE

	NOME:	RUB.	DATA:
LEVANTOU	Duarte Santos		05/2017
DESENHOU	Duarte Santos		05/2017
PROJECTOU			05/2017
APROVOU			

FORMATO A1 MOD. TCE
EDIÇÃO EM ACAD2005 - LIC. Nº 05725-061452-9F00A

DESENHO Nº: CMV-RCTA-02-2016

Folha: 02 00

ESCALA: 1:1000

DWG: CMV_RCTA_2016_PE_02_V2.dwg

TCE

www.tce.com.pt