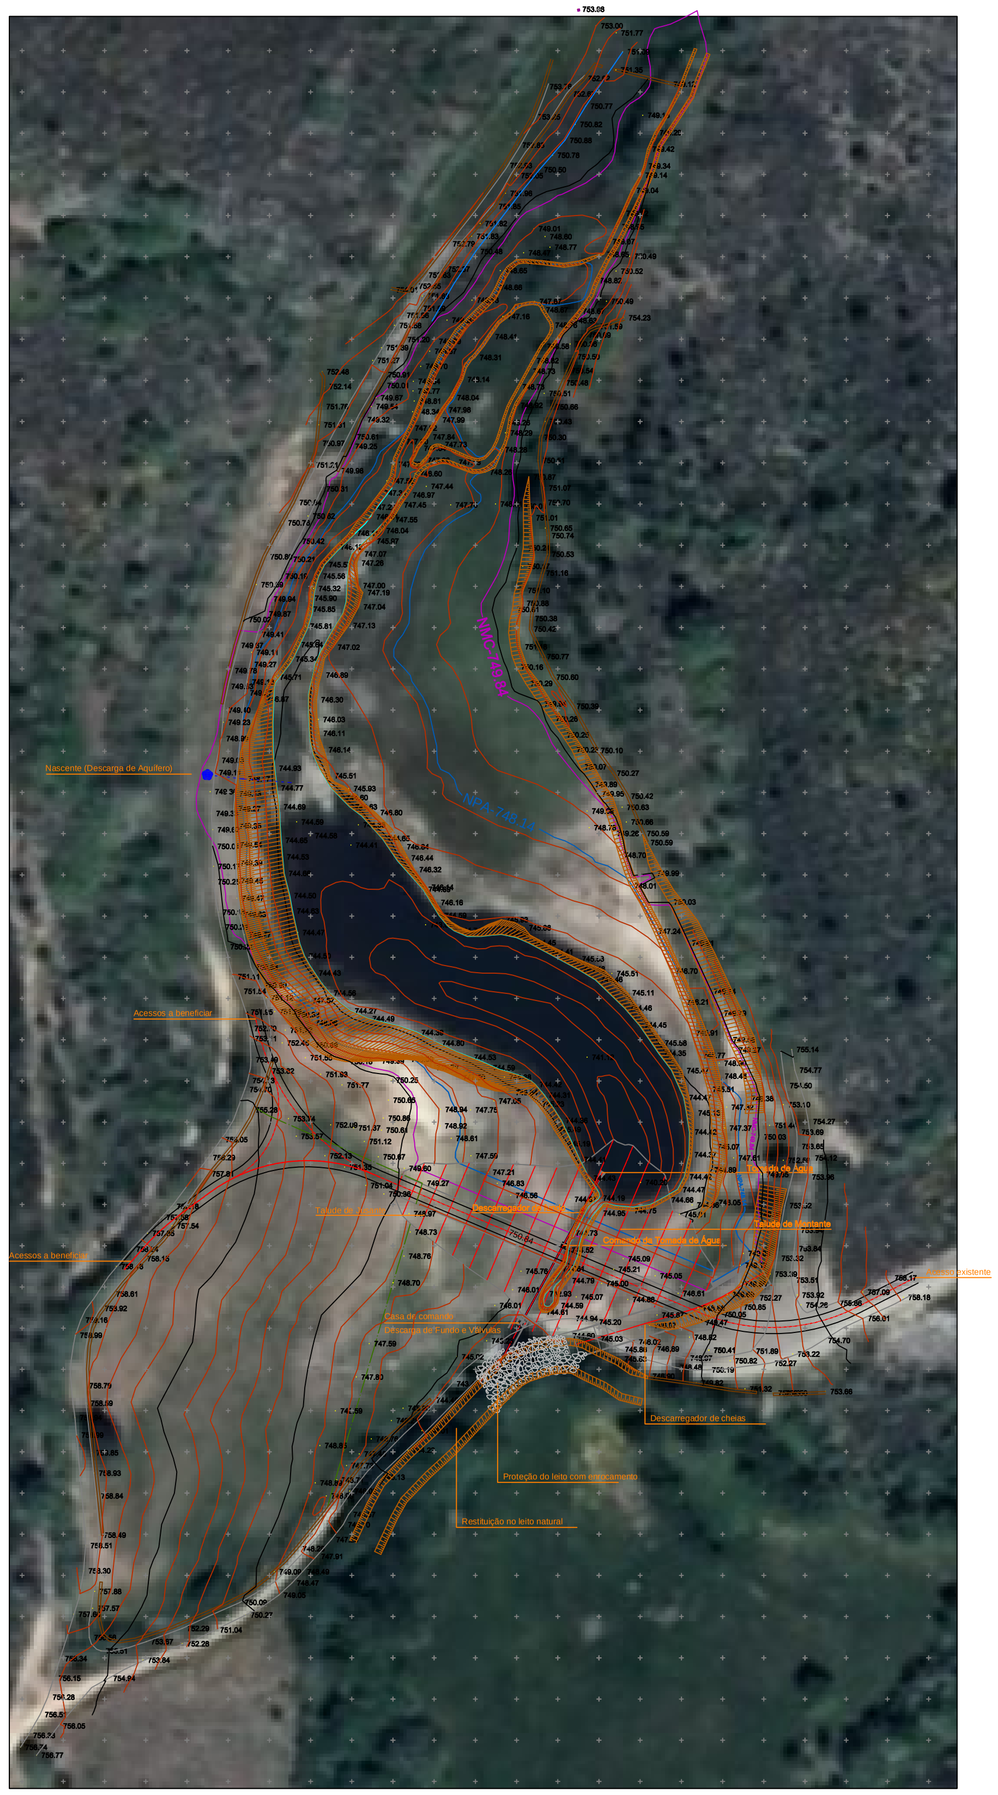

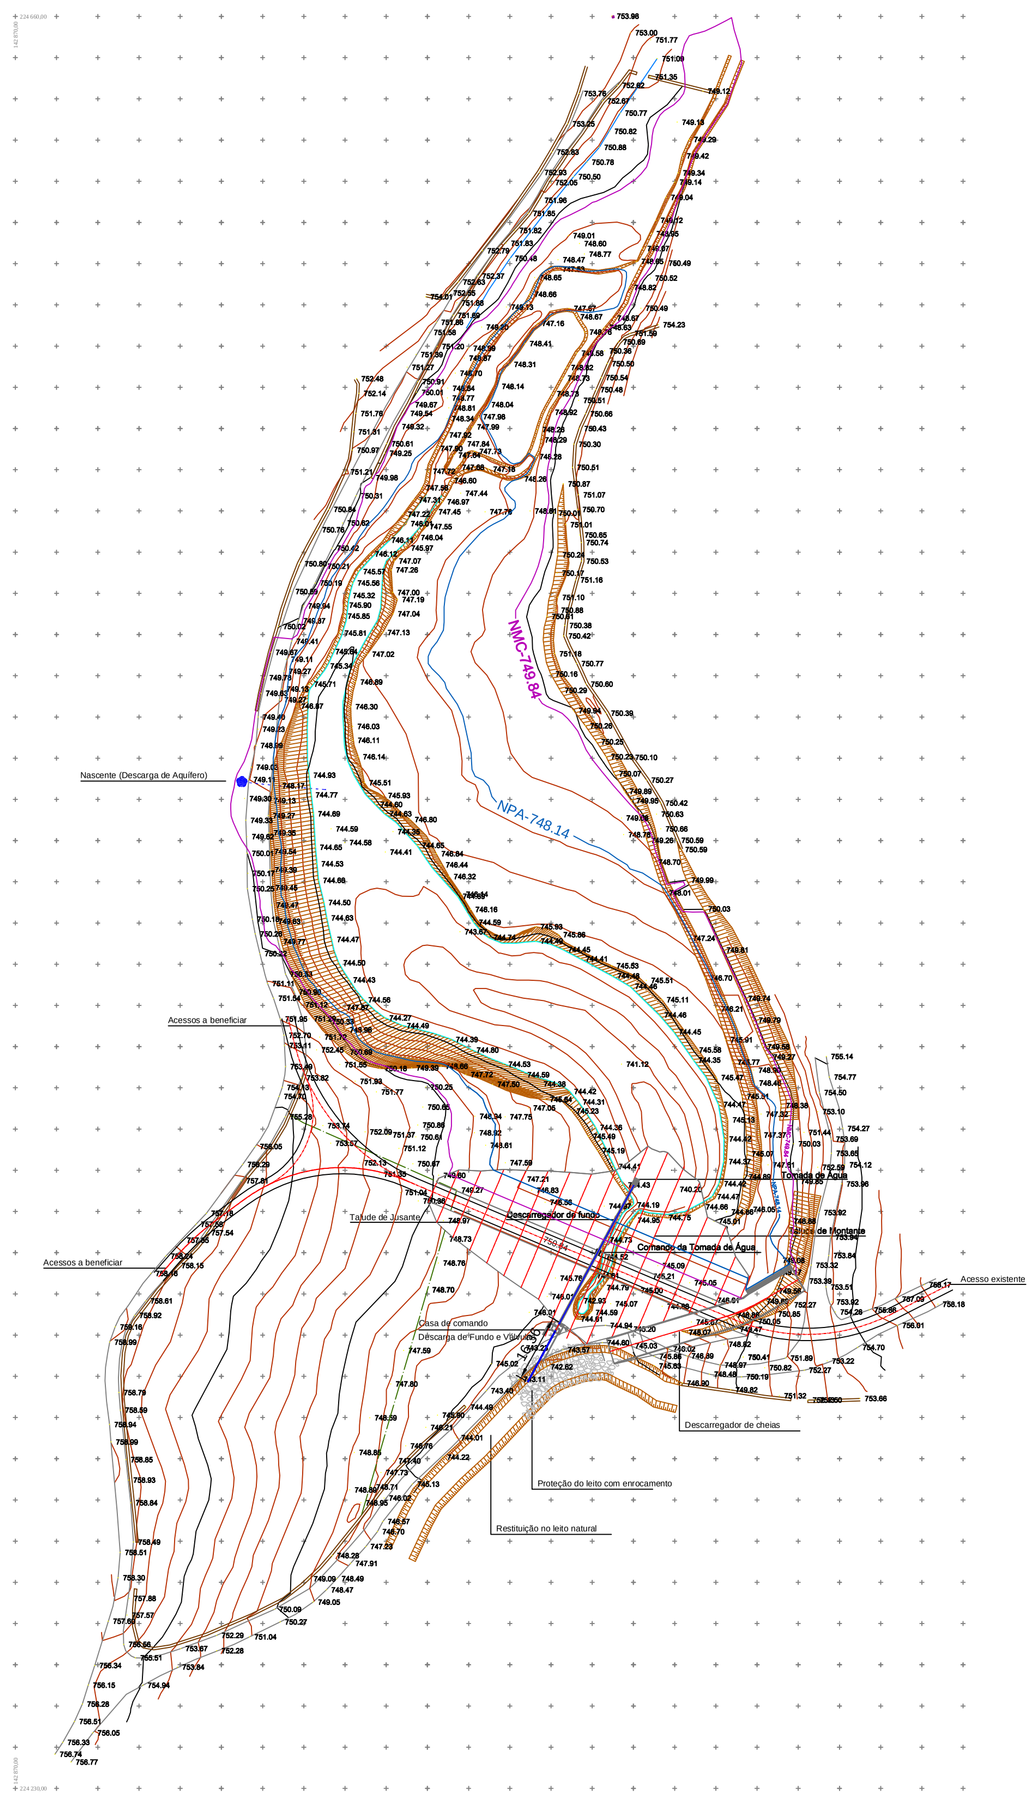

N

COORDENADAS RECTÂNGULARES : HAYFORD/GAUSS D73

CARTOGRAFIA BASE - C.M.VIMIOSO

CÂMARA MUNICIPAL DE VIMIOSO

REGADIO COLECTIVO TRADICIONAL DE AVELANOSO

PROJECTO DE REABILITAÇÃO, MODERNIZAÇÃO E AUMENTO DA CAPACIDADE DE ARMAZENAMENTO DE ÁGUA

BARRAGEM DE SANTA ANA

PLANTA GERAL DA BARRAGEM E ALBUFEIRA

PLANTA DA SITUAÇÃO PROPOSTA

NOME:		RUB.	DATA:
LEVANTOU	Duarte Santos		05/2017
DESENHOU	Duarte Santos		05/2017
PROJECTOU			05/2017
APROVOU			

FORMATO A1 MOD. TCE
EDIÇÃO EM ACAD2005 - LIC. Nº 03215-0614I2-9F00A

DESENHO Nº: CMV-RCTA-03-2016 | Folha 03 00

ESCALA: 1:1000

DWG: CMV_RCTA_2016-PE_03_V2.dwg

TCE

www.tce.com.pt

MIA2CV