# Trabalhos de limpeza, remoção e preparação do aterro

## Fase 1




Material a remover (Coberto vegetal e Terra vegetal)
Espessura aprox. 0,15 m

# Trabalhos de execução do aterro

## Fase 2

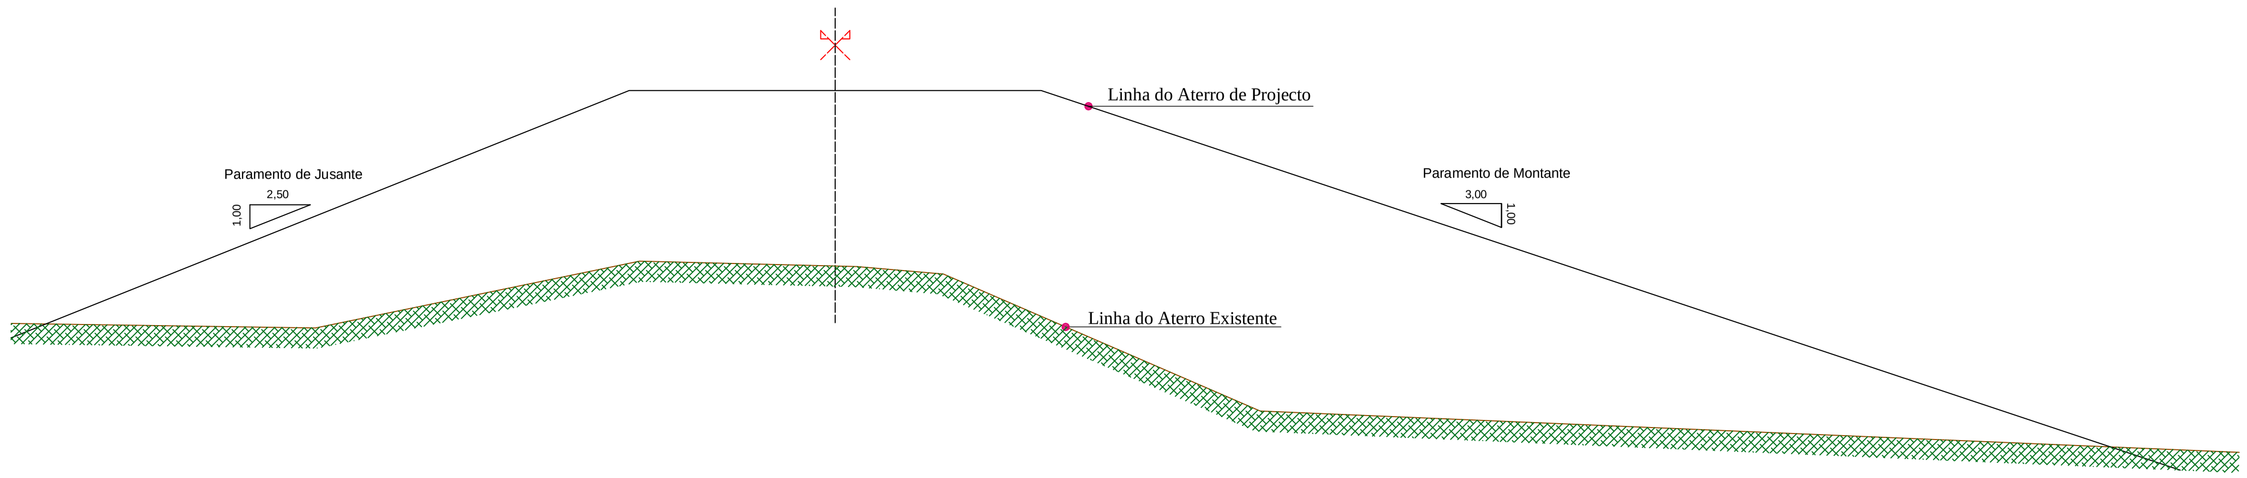


Material a remover para criação de plataforma
Espessura aprox. 0,30 m

Camada de compactação a executar
Espessura aprox. 0,30 m

Nota: Os materiais compactados devem abranger uma largura superior ao perfil, para que depois do penteio com processo mecânico se apresentem de acordo com o perfil teórico.

A compactação deve ser efectuada com os meios e os métodos preconizados pelo Caderno de Encargos.

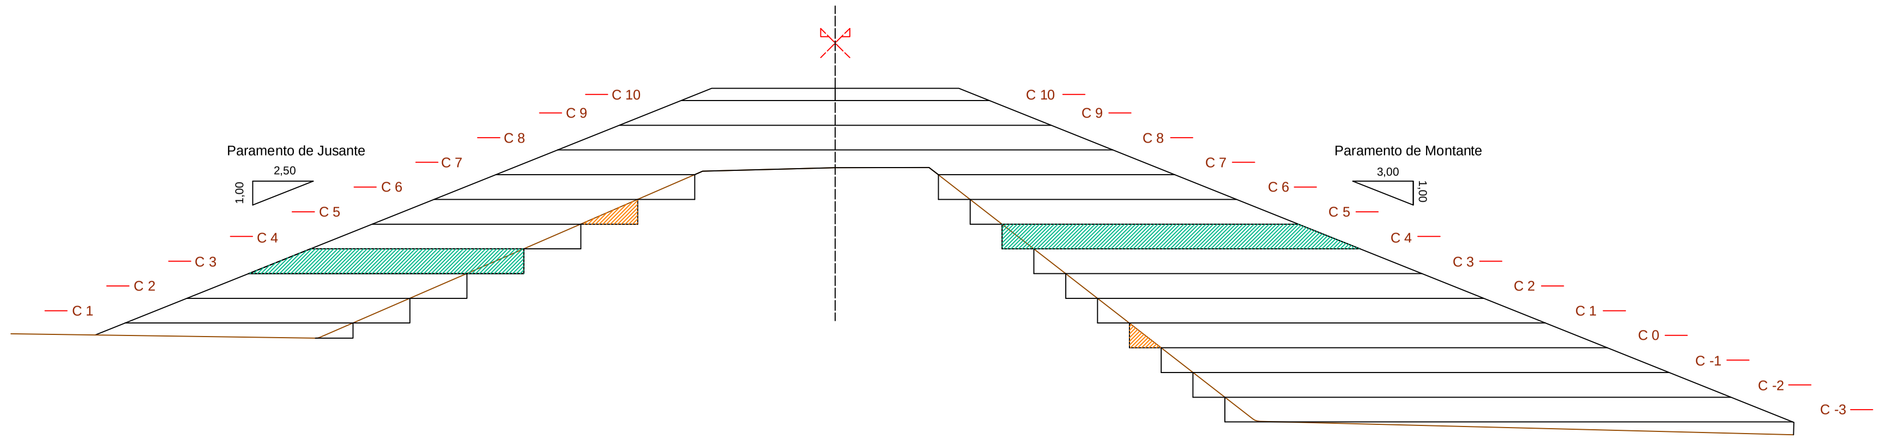O traçado do presente perfil é meramente teórico e aponta o procedimento a desenvolver.

CÂMARA MUNICIPAL DE VIMIOSO

REGADIO COLECTIVO TRADICIONAL DE AVELANOSO

PROJECTO DE REABILITAÇÃO, MODERNIZAÇÃO E AUMENTO DA CAPACIDADE DE ARMAZENAMENTO DE ÁGUA

BARRAGEM DE SANTA ANA

PERFIL TEÓRICO DA RECONSTRUÇÃO DO ATERRO

| | NOME: | RUB. | DATA: |
|---|---|---|---|
| LEVANTOU | | | 05/2017 |
| DESENHOU | Duarte Santos | | 05/2017 |
| PROJECTOU | | | 05/2017 |
| APROVOU | | | |

FORMATO A1 MOD. TCE
EDIÇÃO EM ACAD2005 - LIC. Nº 05725-091452-9F09A

DESENHO Nº: CMV-RCTA-08-2016

Folha 08 00

ESCALA: SEM ESCALA

DWG: CMV_RCTA_2016_PE_08_V2.dwg

TCE

www.tce.com.pt

MADXX