


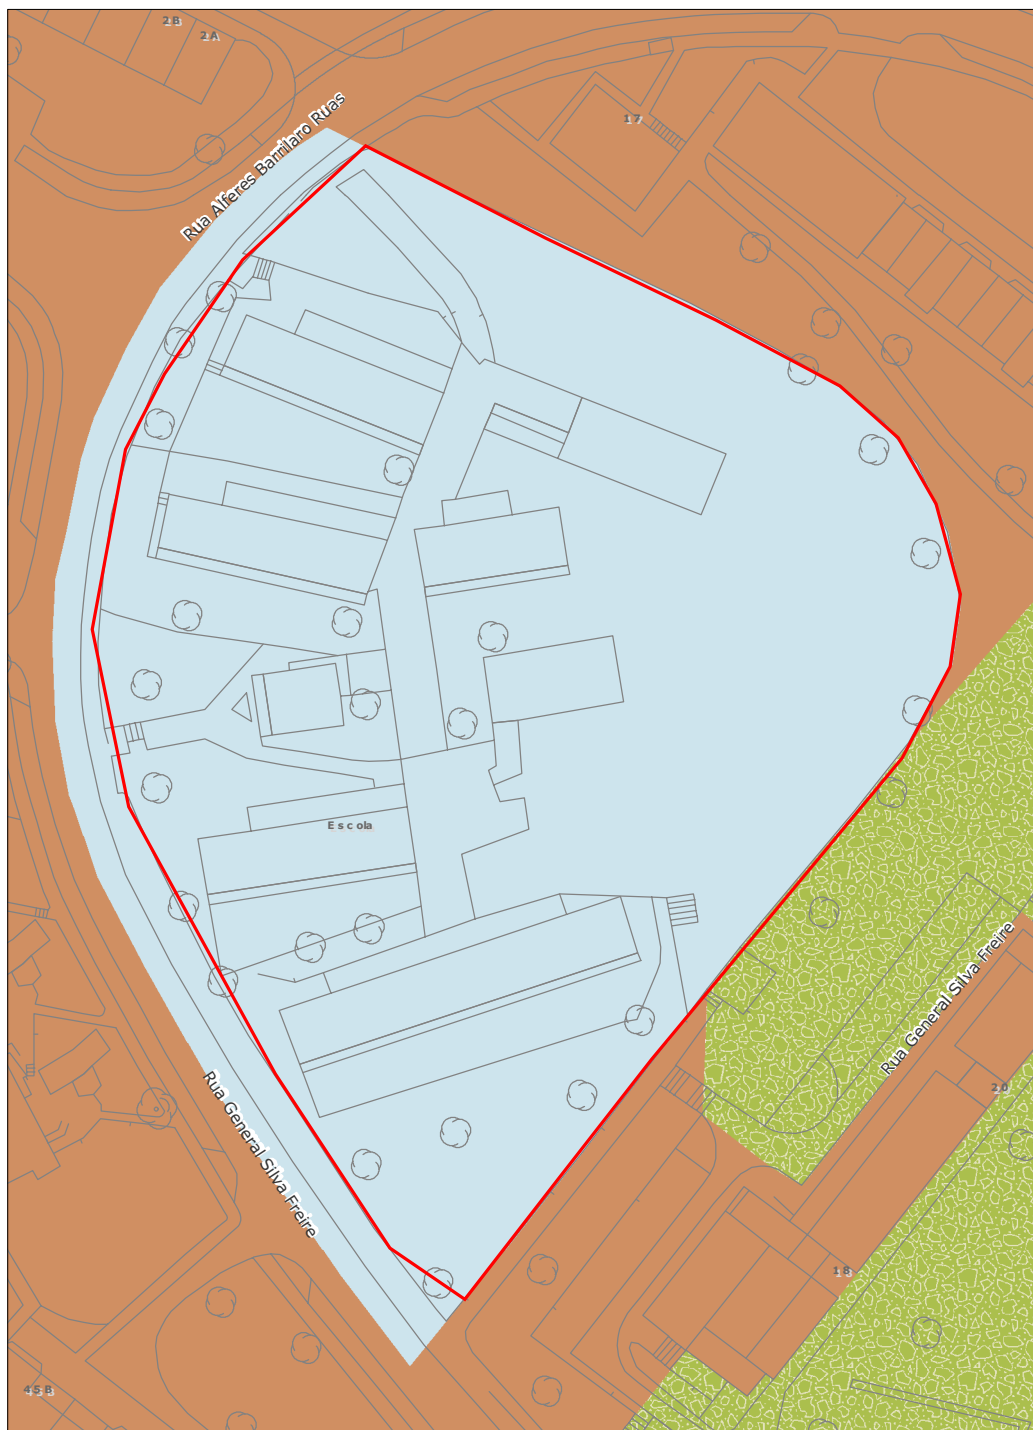

PDM em Vigor - Qualificação do Espaço Urbano (Uso do Solo) *

Requerente: Planta PDM
Morada: Rua General Silva Freire
Fracção:
Freguesia: Olivais
Escala 1:1000
Data de Emissão: 27/09/2019

Número: 77044-2019



Sistema de Projecção de Coordenadas: ETRS89 PT-TM06 (EPSG: 3763)

Resultados da Intersecção Geográfica

Qualificação do Espaço Urbano
Nome: Espaço Central e Residencial
-Traçado Urbano C Consolidado
Nome: Espaço de Uso Especial de Equipamentos Consolidado
Nome: Espaço Verde de Recreio e Produção Consolidado

- Espaço Central e Residencial - Traçado Urbano C Consolidado
- Espaço Verde de Recreio e Produção Consolidado
- Espaço de Uso Especial de Equipamentos Consolidado