


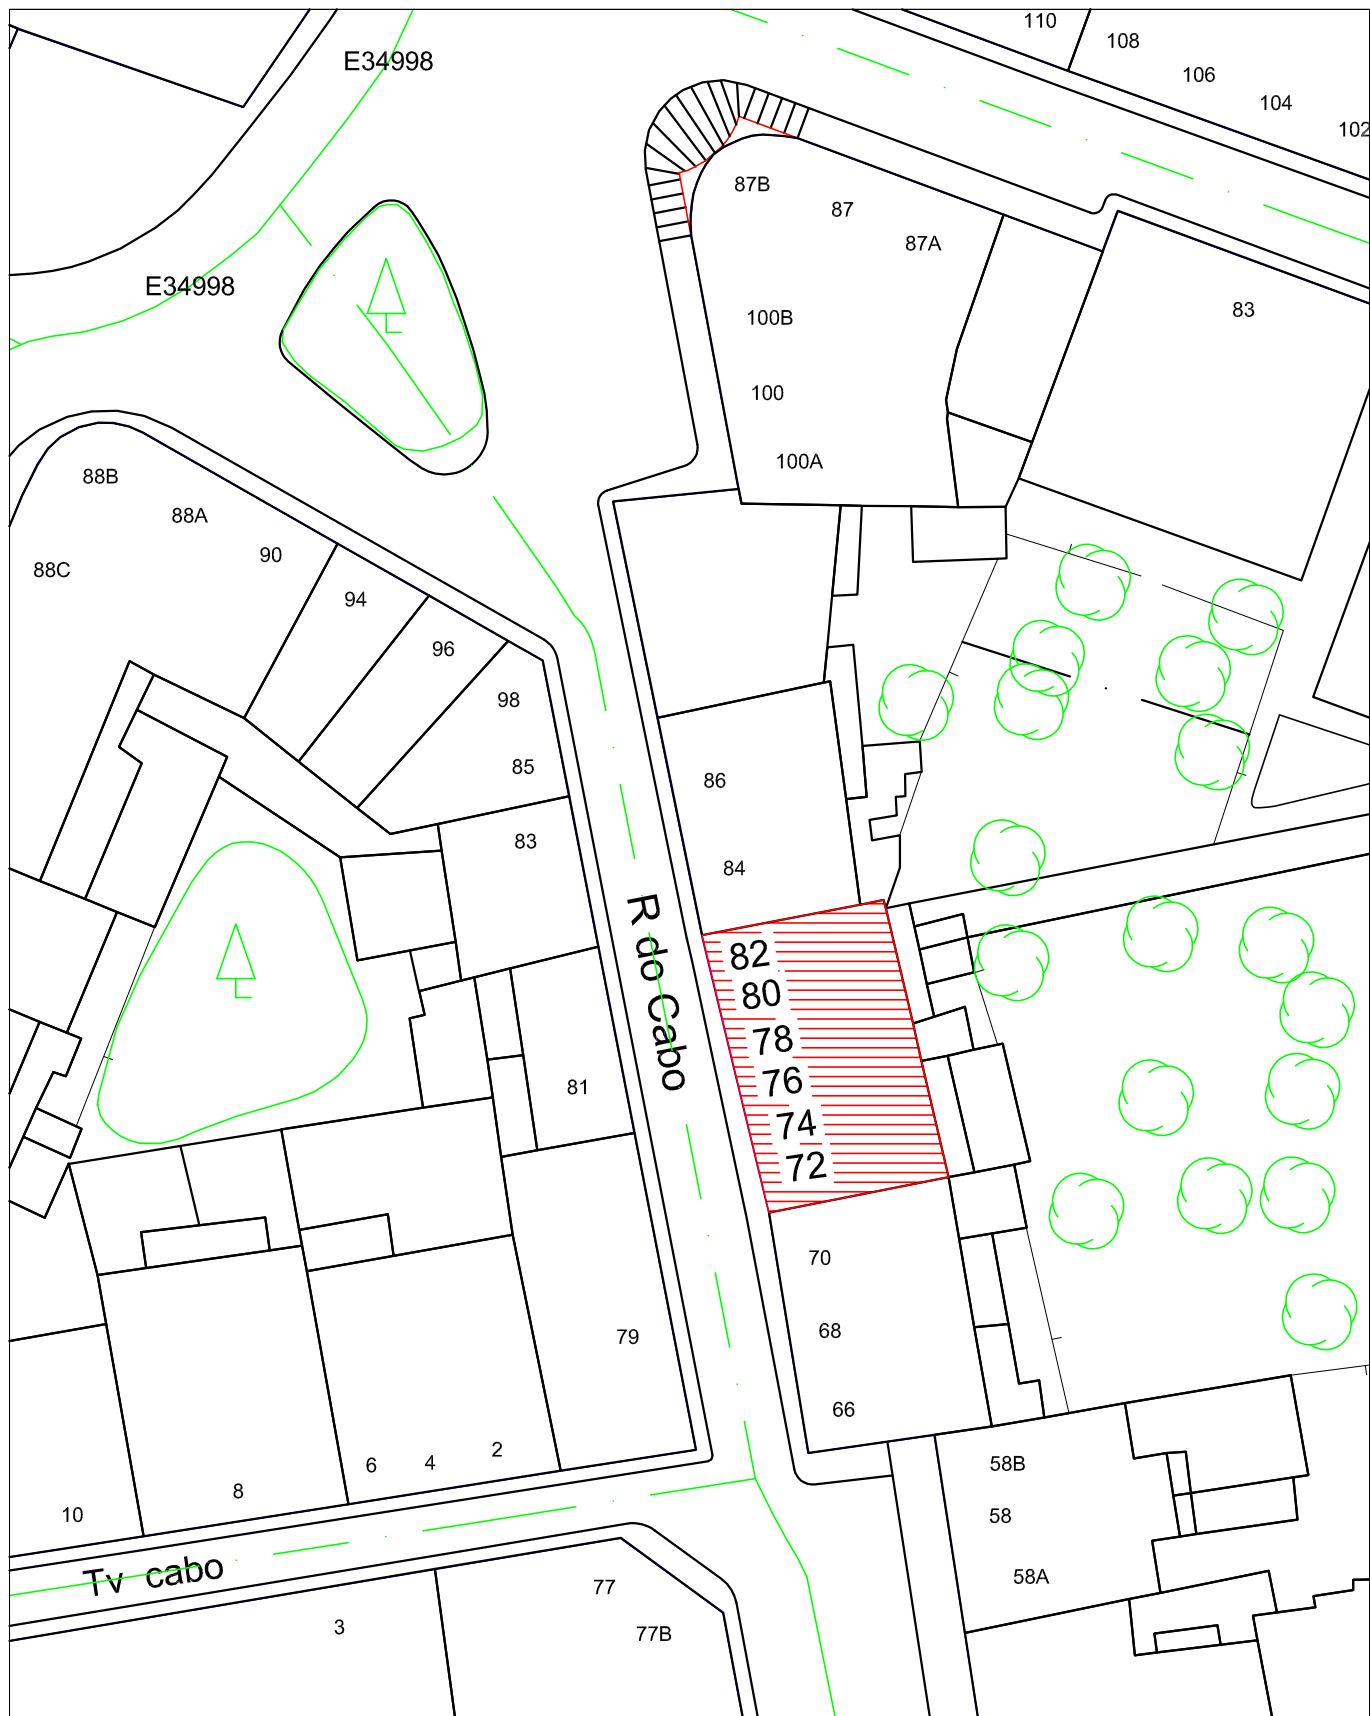

Empreitada		 Direção Municipal de Manutenção e Conservação Departamento de Habitação Municipal Divisão de Projeto de Habitação	
Freguesia de S. Vicente - UTI-Centro Histórico/Graça Penha de França n.º de obra 21542 , código SIG 1600201003001		Local RUA DO CABO , n-ºs 72 a 82	
Diretor de Departamento Manuel Abílio Ferreira. Arq.		Chefe de Divisão João António de Matos Vargas. Eng.	
Autor JOAQUIM L. R. PINTO	Especialidade ARQUITETURA	Fase PROJECTO	IMPLANTAÇÃO
Data Desenho Novembro19	Escalas 1:250	Projecto Nº R/05/019	Nº Folha 1.00