



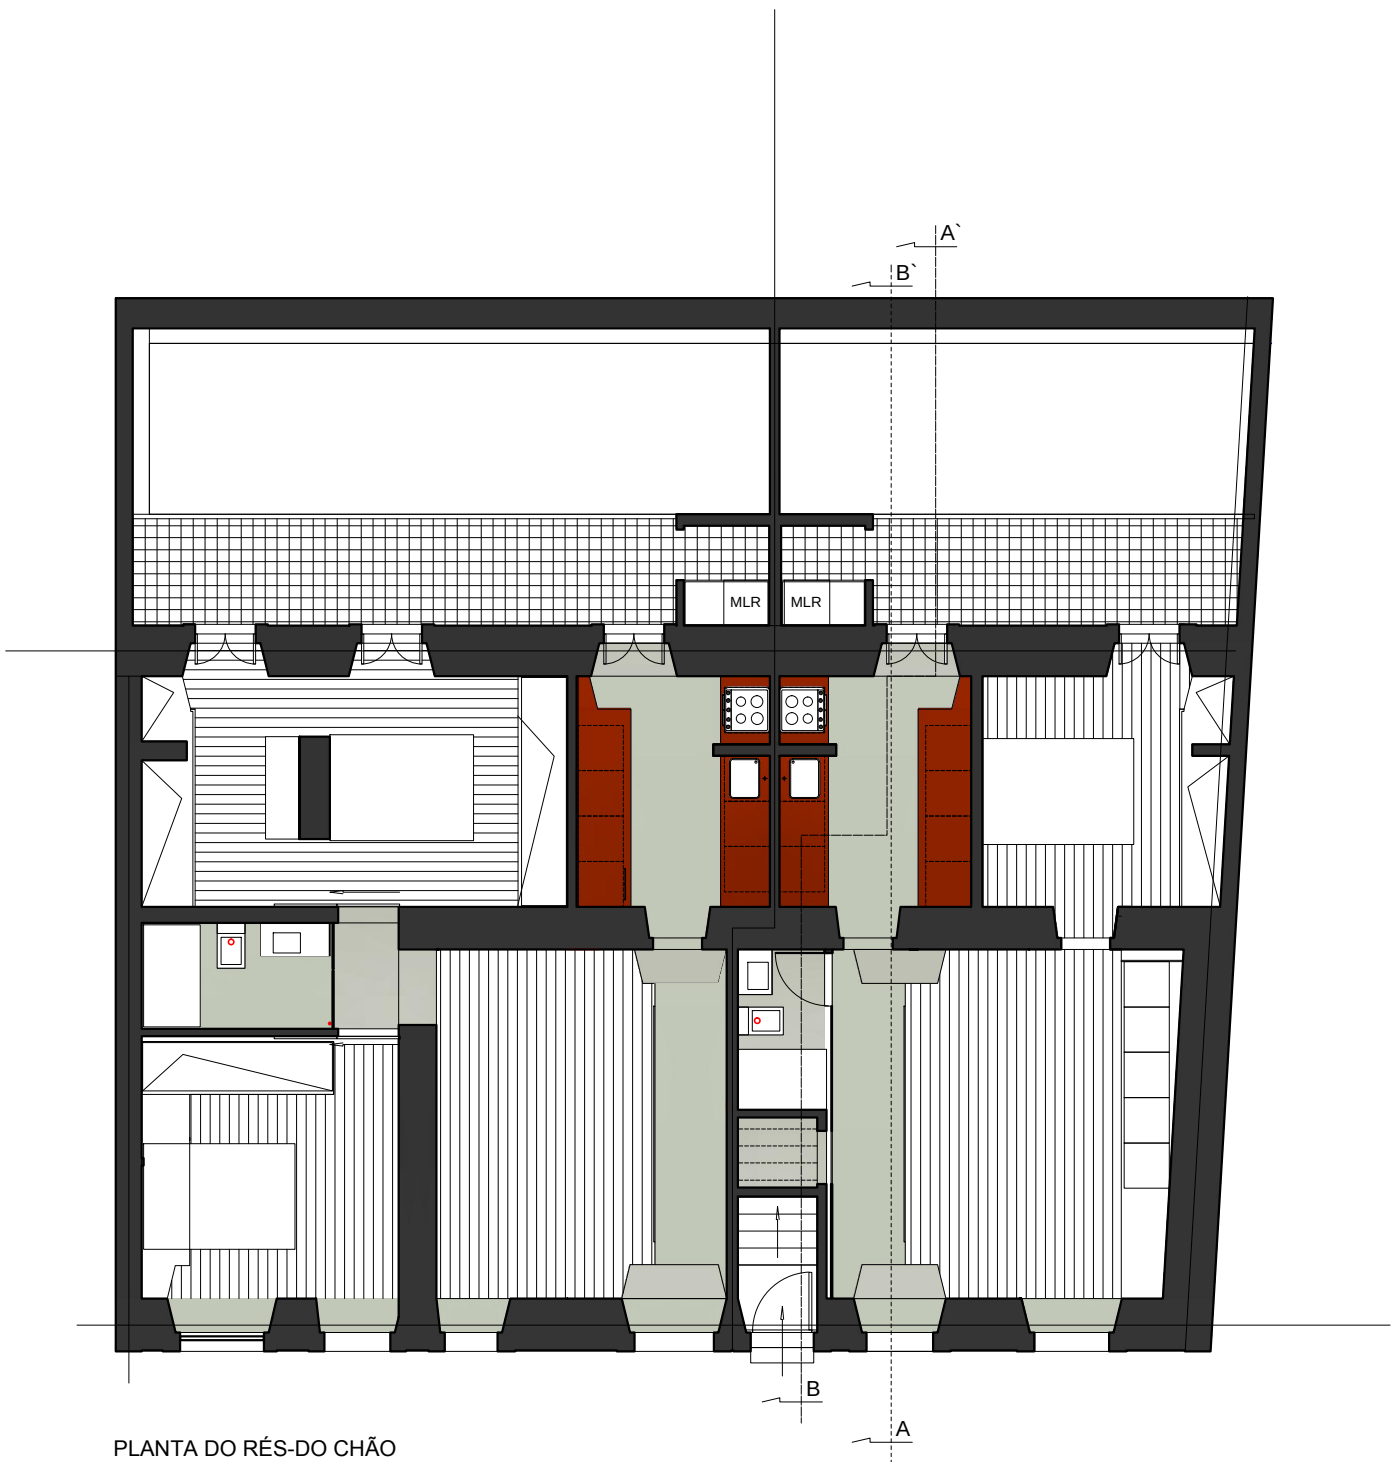


PLANTA DO RÉS-DO CHÃO

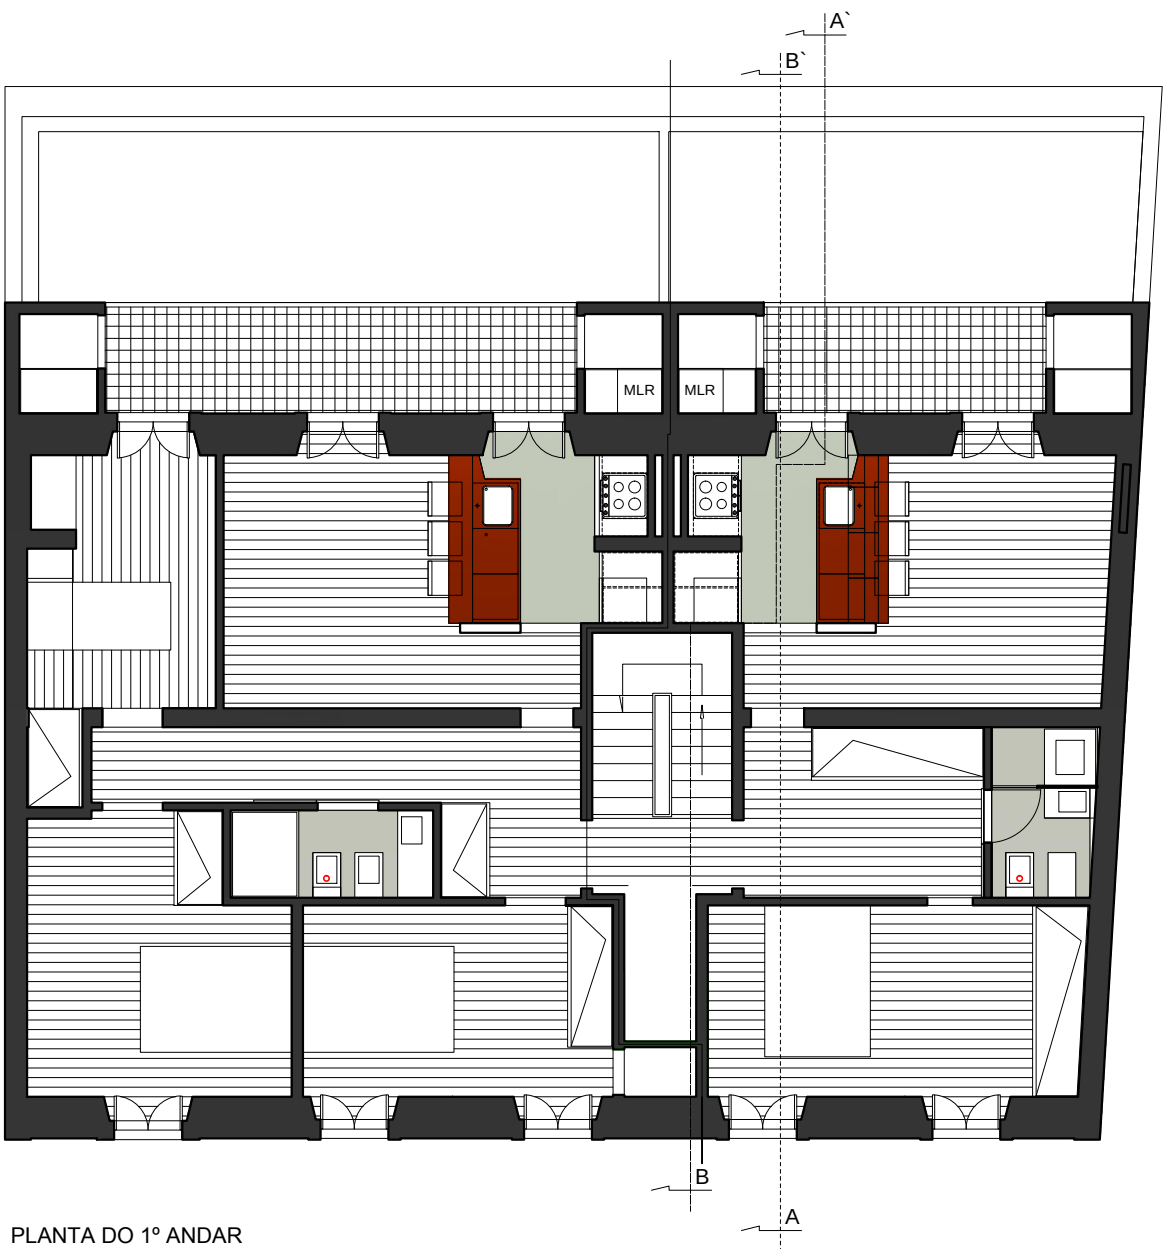

PLANTA DO 1º ANDAR



PLANTA DO 2º ANDAR

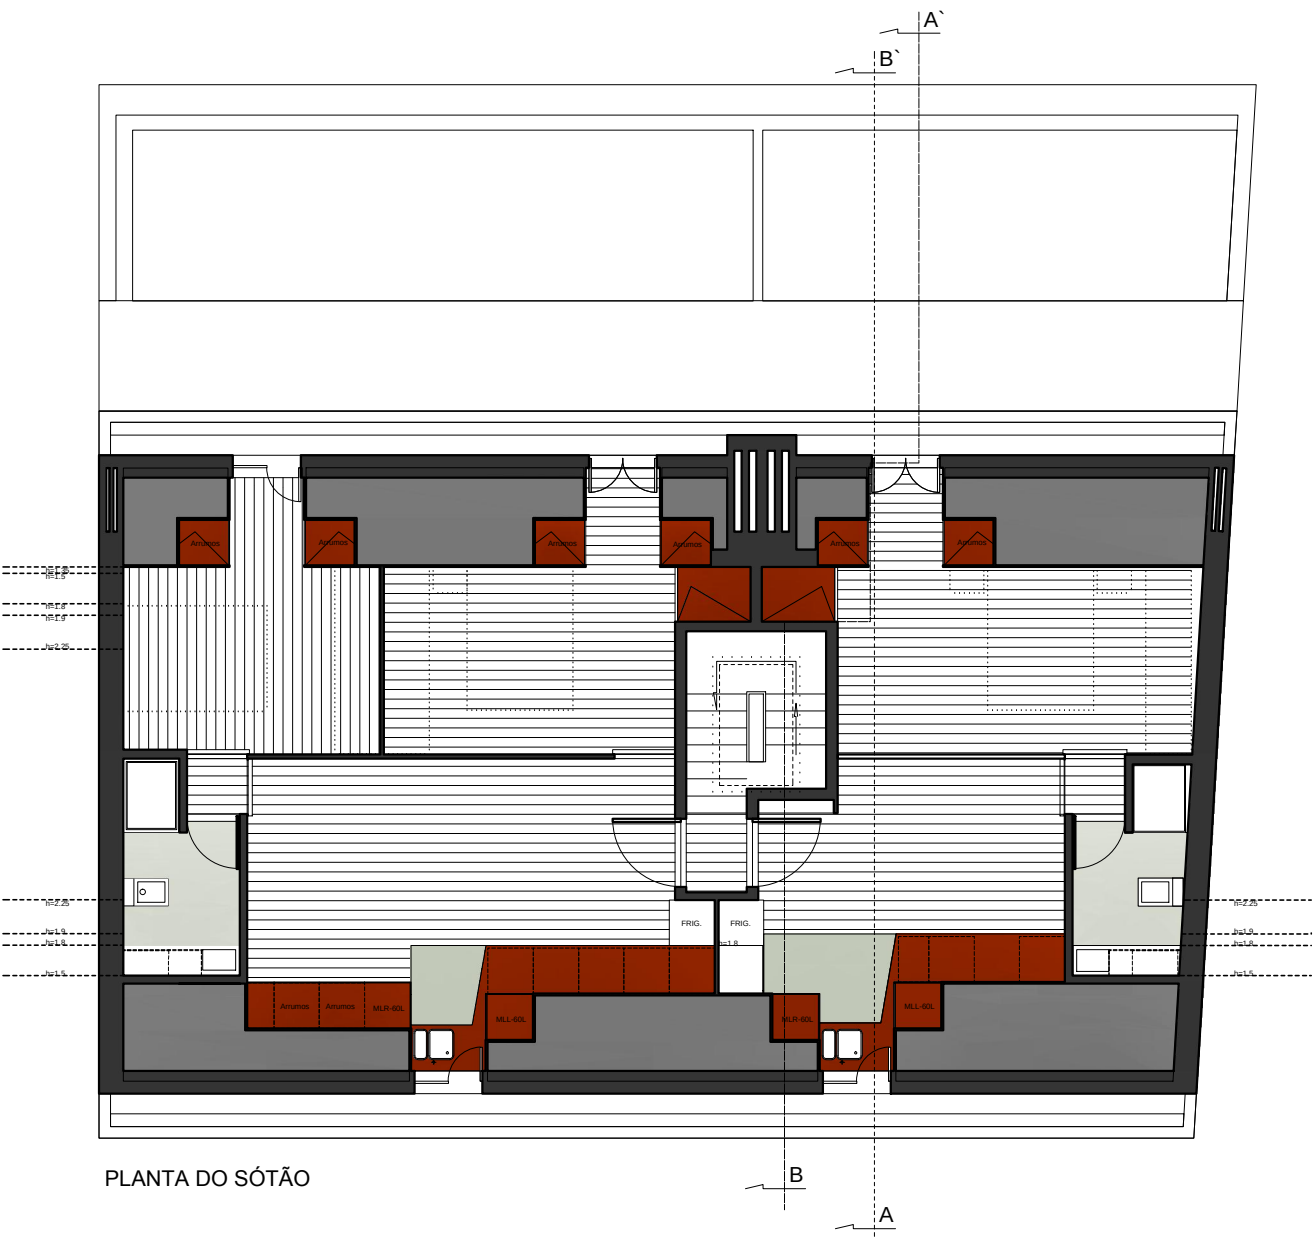

PLANTA DO SÓTÃO



Direção Municipal de Manutenção e Conservação
Departamento de Habitação Municipal
Divisão de Projeto de Habitação

Local
RUA JOSEFA DE ÓBIDOS, N.º 28

Empreitada

Projecto
Edifício municipal destinado a habitação no âmbito do Programa PRA PÚBLICO
Freguesia de São Vicente - UTI-Centro Histórico/Graça Penha de França
n.º de obra 21542 , código SIG 1600201003001

Especialidade
ARQUITETURA

Fase
PROJECTO

Designação
PROPOSTO
PLANTAS DOS ANDARES

Diretor de Departamento
Manuel Abílio Ferreira. Arq.
Chefe de Divisão
João António de Matos Vargas. Eng.

Autor
JOAQUIM L. R. PINTO
Arquitecto

Data Desenho	Escala	Projecto Nº	Nº Folha
dezembro18	1:100	R/05/019	2.21