
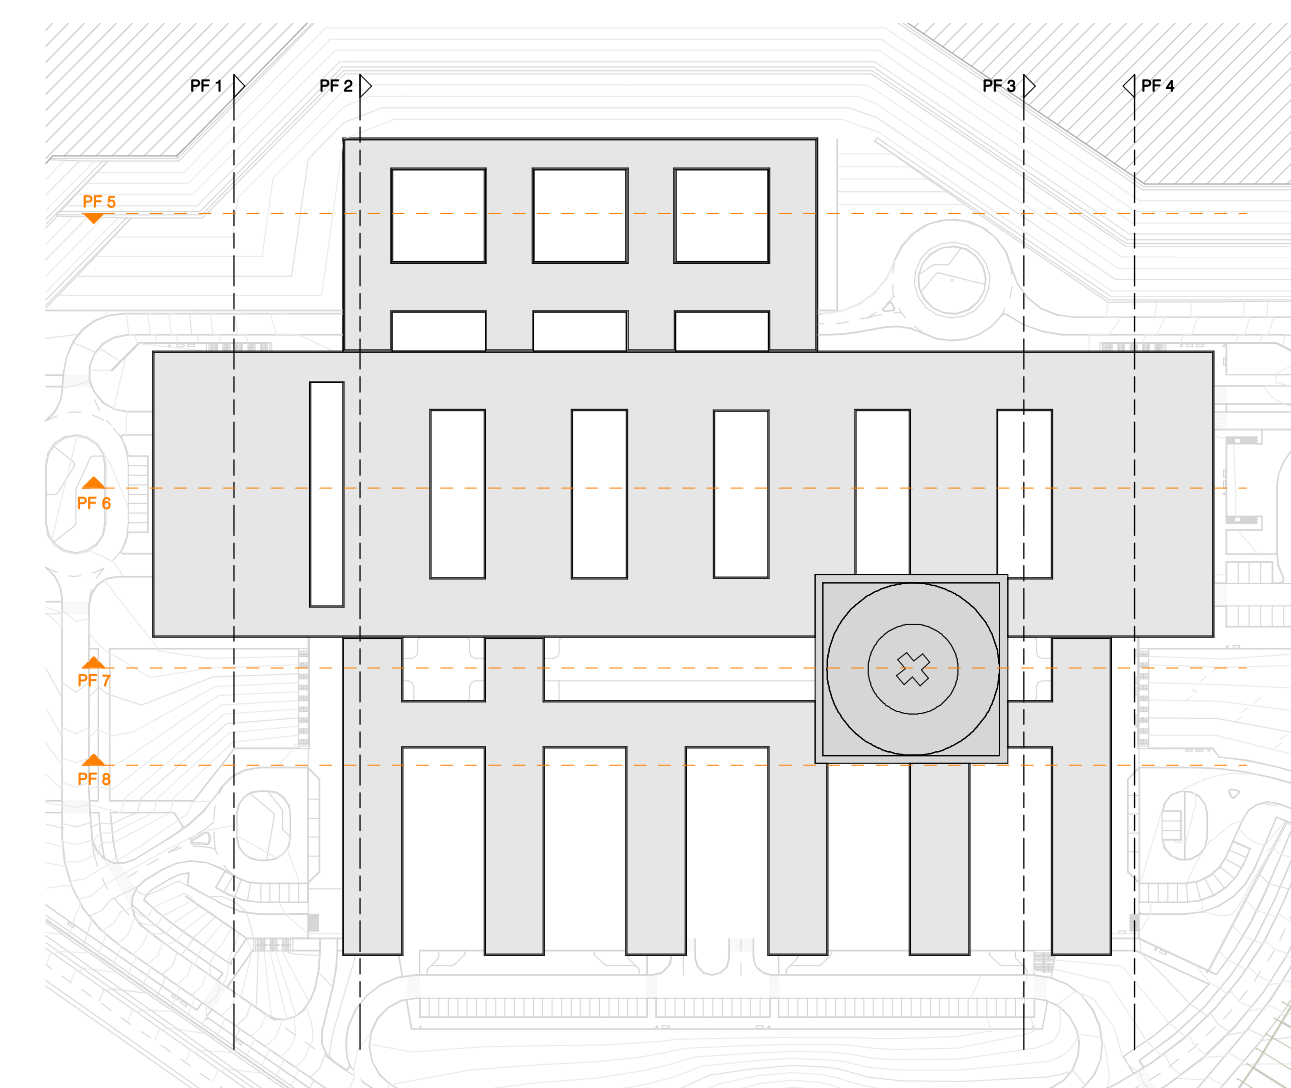
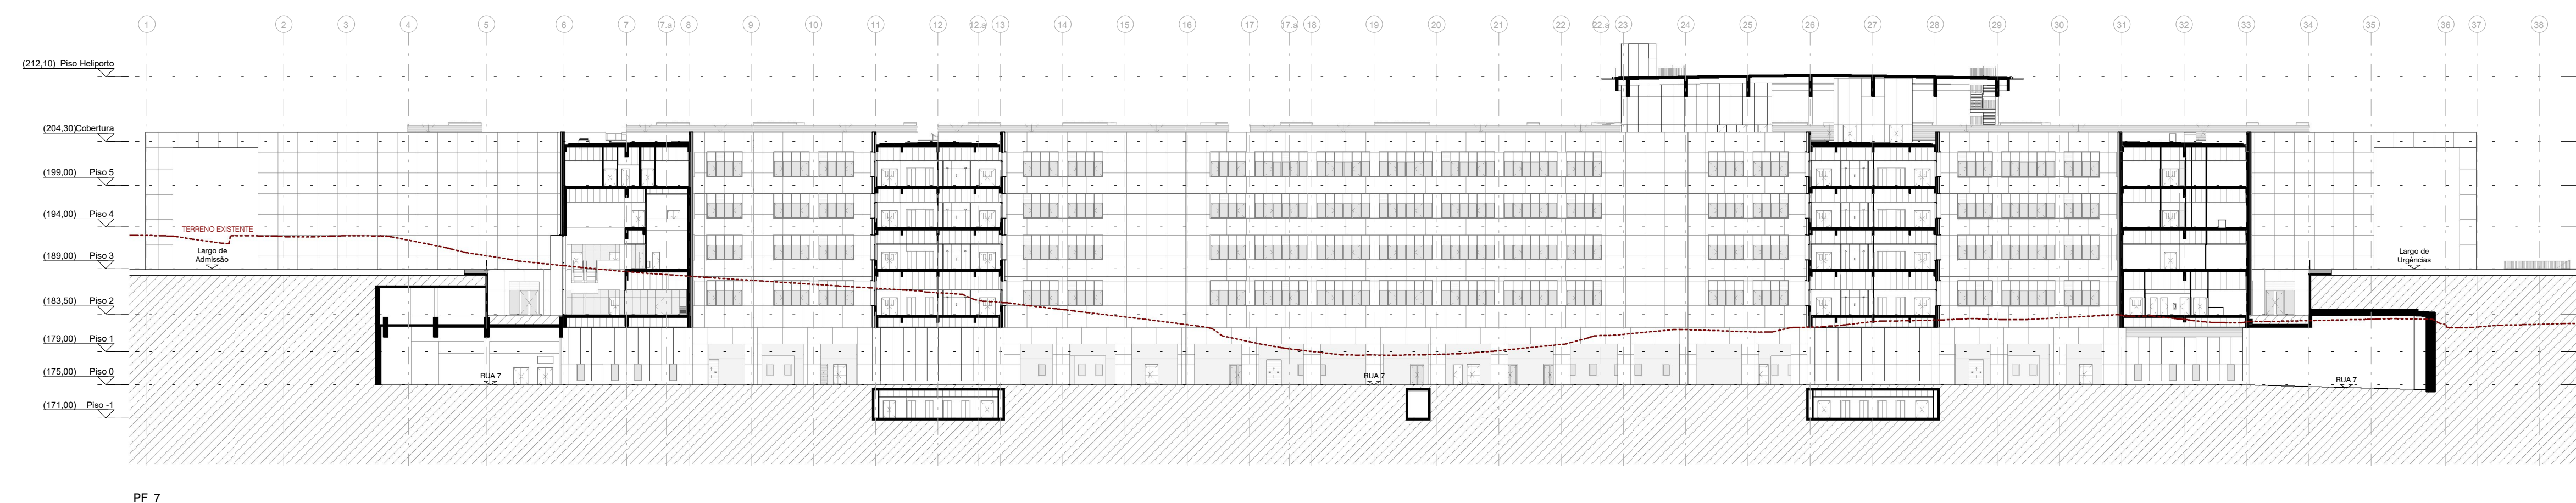
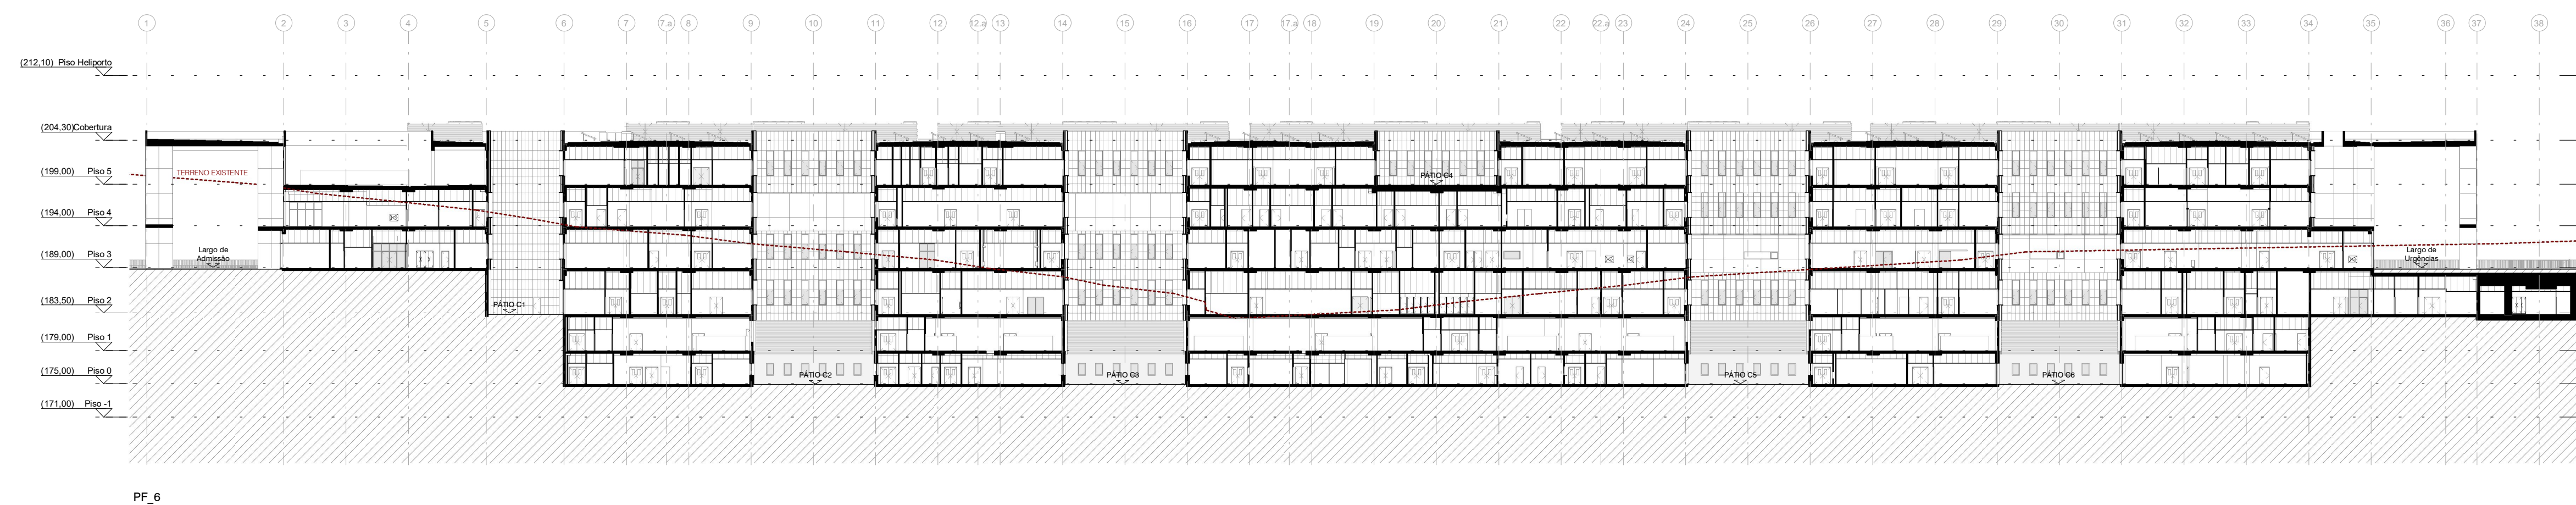


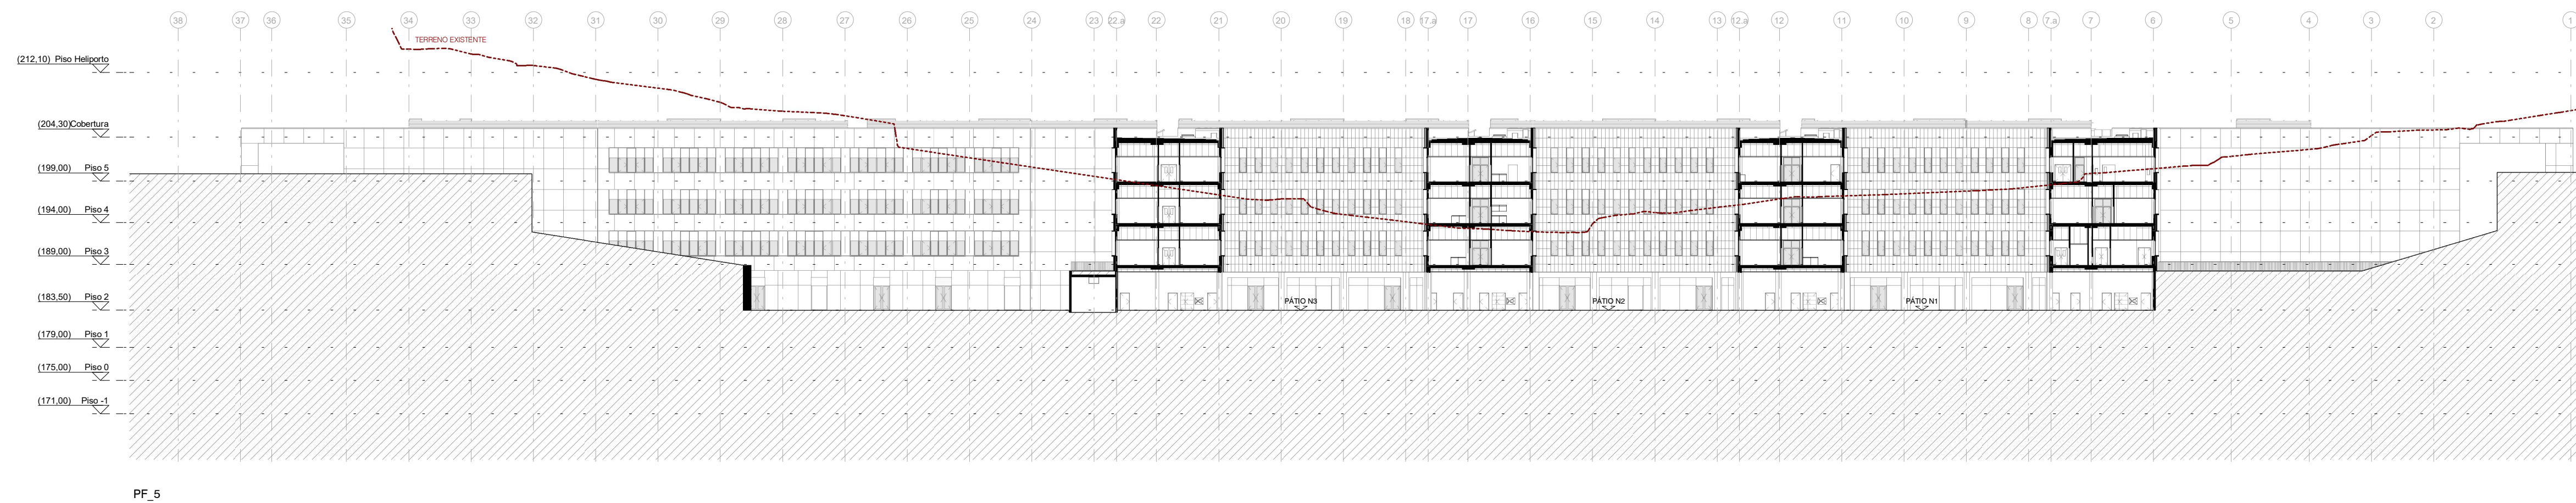

Revisão nº	Observações				Data	Rubrica			
	Architecture / Coordenação Geral R. Julieta Faria, Nº 12 - 111 1000 - 131 Labores - Portugal T. (00) 21 782 82 70 F. (00) 21 782 82 70 geral@aripa.pt - www.aripa.pt	Auto-Projecto Dea Pereira Arquit. Projecto Ana Morgado Arquit. Projecto Carolina Pimenta Design Team Pedro Buiça	Projecto Day Joana Dantas Arquit. Projecto Joana Mendes Arquit. Projecto Carla Reis Marcos Roque Arquit. Projecto Arquit. Projecto	Patrícia Monteiro Peter Arnold Dea Pereira Joana Mendes Teresa Gomes Paula Lemos Arquit. Projecto Arquit. Projecto	Especialistas				
		Dono de Obra							
									
REGIÃO AUTÓNOMA DA MADEIRA S.R.E.I. – SECRETARIA REGIONAL DOS EQUIPAMENTOS E INFRAESTRUTURAS									
Projecto		Local							
HOSPITAL CENTRAL DA MADEIRA		FUNCHAL - FREGUESIA DE S. MARTINHO							
Desenho		Escala							
DESENHOS DE APRESENTAÇÃO PERFIS LONGITUDINAIS PF5, PF6, PF7 E PF8		1:500							
Data	Fase do projecto	rtr de processo		exp.	rf. de ordem	revisão			
OUTUBRO 2018	PROJECTO EXECUÇÃO	28.10.2018		AQ	02.02.02				