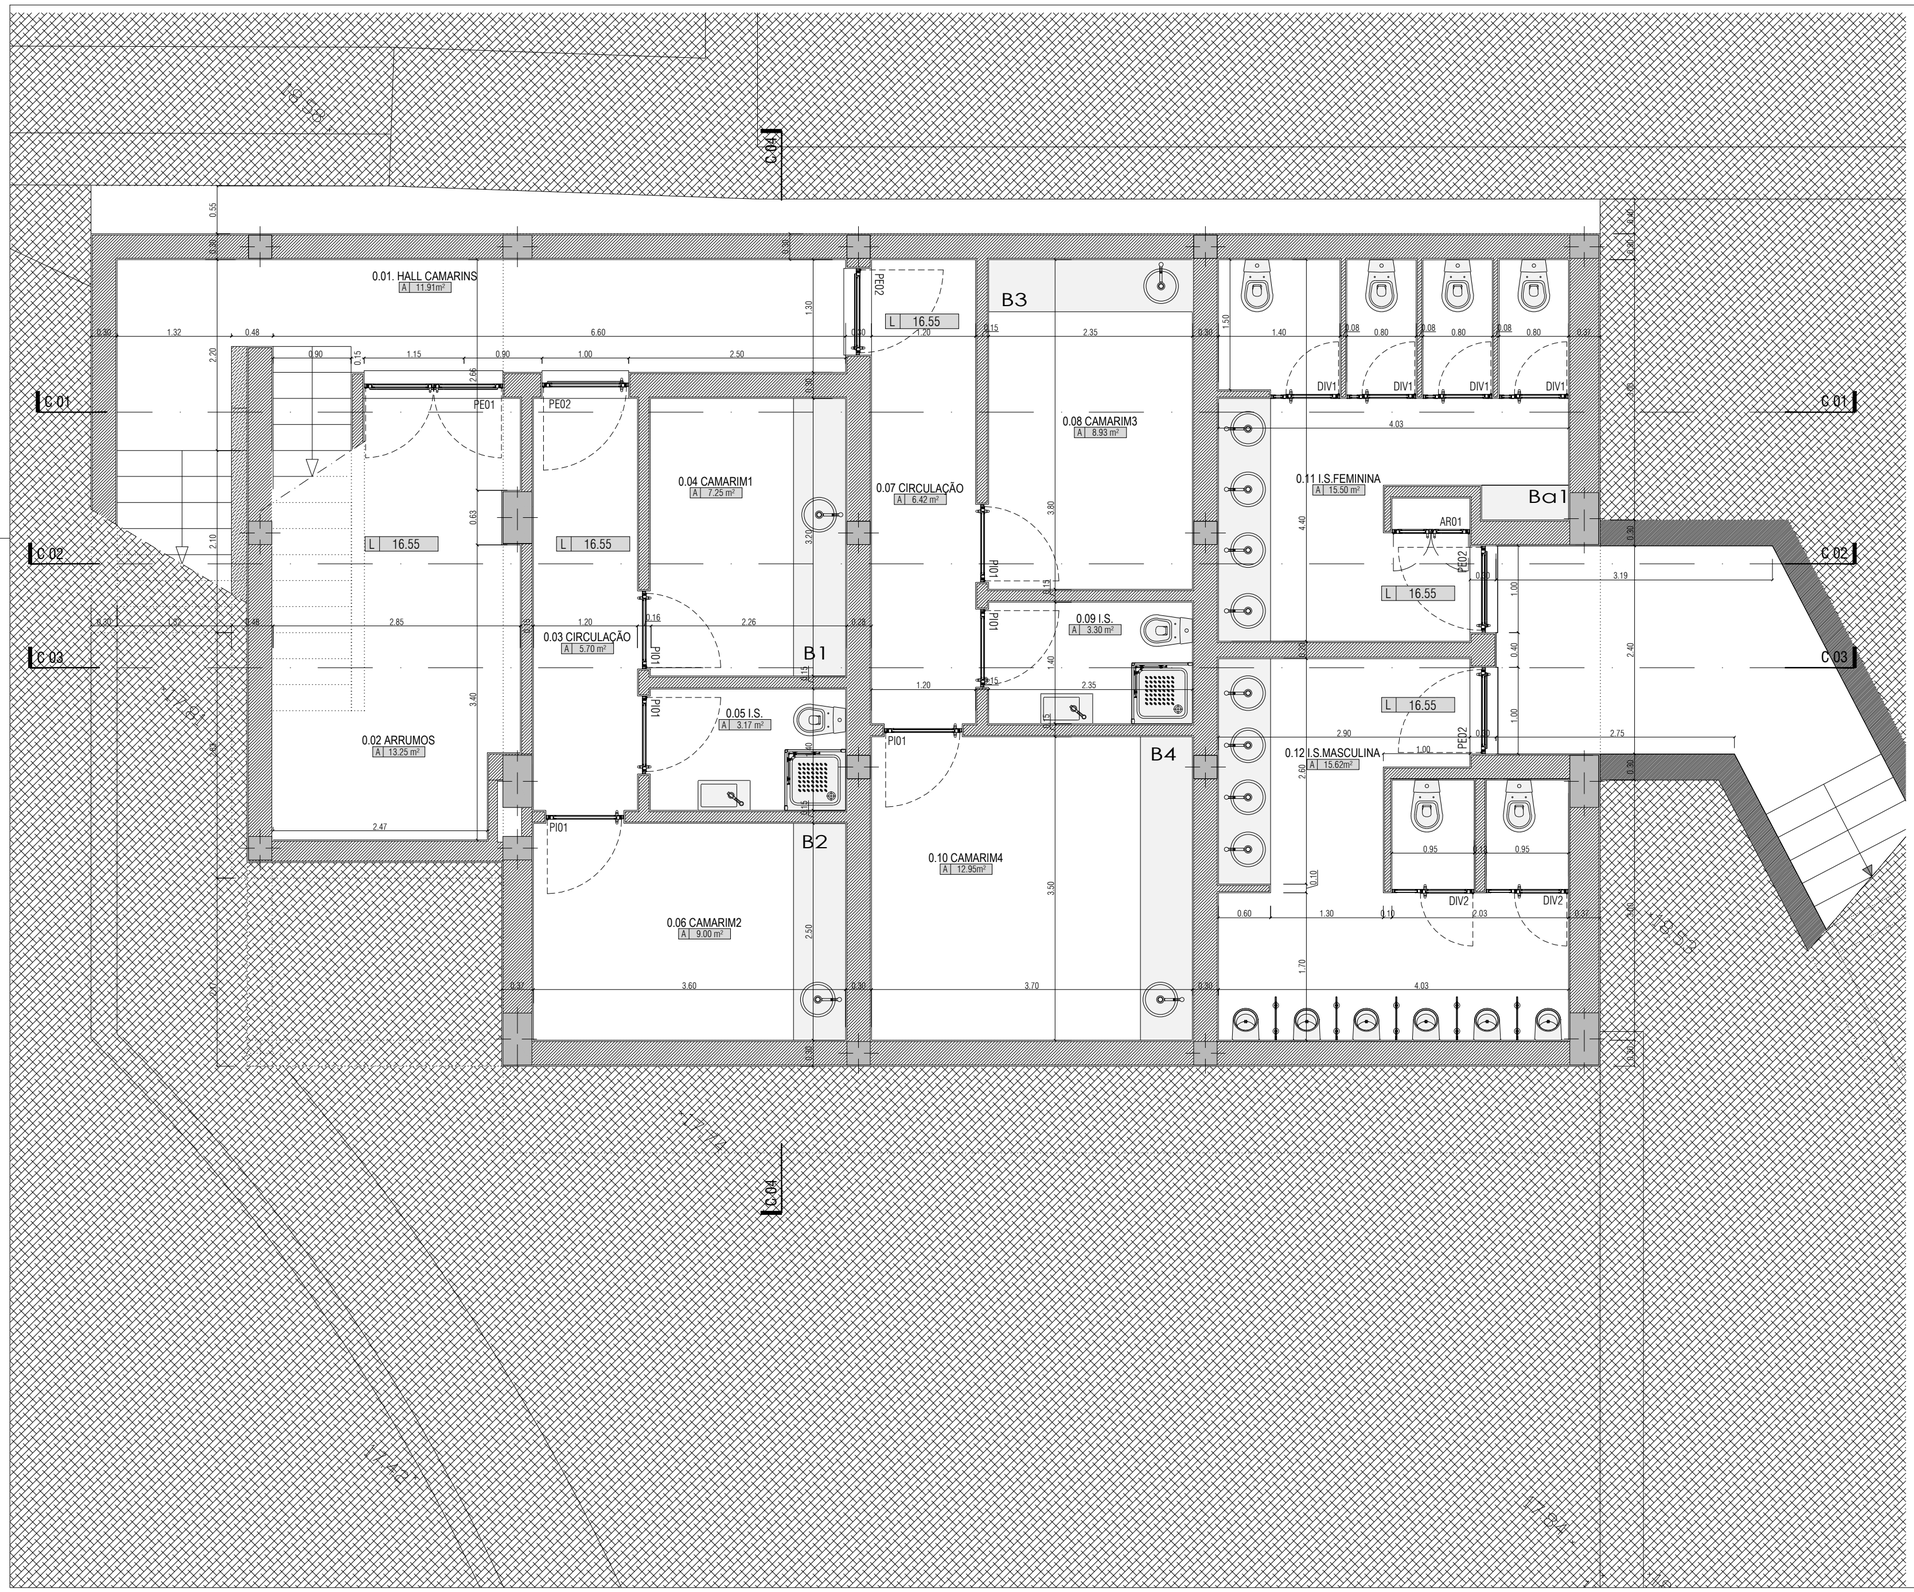


PAVIMENTOS:

PAV1: PAVIMENTO CERÂMICO TIPO "MARGRES" OU EQUIVALENTE, SÉRIE EXTREME, LOW GREY, ANTIDERRAPANTE DIM.60X60CM, REF.66X3 AS

PAV2 : PAVIMENTO CERÂMICO TIPO "MARGRES" OU EQUIVALENTE, SÉRIE EXTREME, LOW GREY, AMACIADO DIM.60X60CM, REF.66X3 A

PAV3: PAVIMENTO EM PEDRA DE "BASALTO" BOJARDADA DIM. 30X60x3CM APLICAR IMPERMEABILIZAÇÃO ANTI-MANCHAS TIPO "ROBBIALAC" OU EQUIVALENTE

PAV4: COBERTOR E ESPELHO EM PEDRA DE "BASALTO" BOJARDADA ESP. 3CM APLICAR IMPERMEABILIZAÇÃO ANTI-MANCHAS TIPO "ROBBIALAC" OU EQUIVALENTE

PAV5: SOALHO EM MADEIRA MACIÇA EXÓTICA "IPÊ" CANTILADA, LARG.140MM ESP. 19MM, ASSENTE SOBRE RIPADO DE MADEIRA "IPÊ" 45X45MM AFAST. DE 40 EM 40CM

RP1: RODAPÉ BOLEADO IPO "MARGRES" OU EQUIVALENTE, SÉRIE EXTREME, LOW GREY, AMACIADO DIM.8X60CM, REF.86EX3A

PAREDES:

PAR1: REBOCO PROJECTADO HIDRÓFUGO, COM ACABAMENTO ESTANHADO, PINTADO COM TINTA TIPO "ROBBIALAC", OU EQUIVALENTE, CHARME VELOYRS SÉRIE 031-COR RAL9016, EM DUAS DEMÃOS (MÍNIMO), APÓS PRIMÁRIO TIPO "ROBBIALAC", OU EQUIVALENTE, HIDRO-ARMADURA REF. 020-0205

PAR2: MOSAICO CERÂMICO TIPO "LOVE CERAMIC TILES" OU EQUIVALENTE, SÉRIE WONDER, LIGHT BRANCO BRILHO, DIM. 30X60CM RET.

PAR3 : REBOCO PROJECTADO HIDRÓFUGO, COM ACABAMENTO ESTANHADO, PINTADO COM TINTA TIPO "ROBBIALAC", OU EQUIVALENTE, SUPER REP. SÉRIE 015-COR RAL7000, EM DUAS DEMÃOS (MÍNIMO), APÓS PRIMÁRIO TIPO "ROBBIALAC", OU EQUIVALENTE, HIDRO-ARMADURA REF. 020-0205

PAR4: PAREDE REVESTIDA A CORTIÇA TIPO "ISOCOR", OU EQUIVALENTE, PARA EXTERIOR TIPO "REV" ESP.30MM, COLADA À PAREDE COM CIMENTO COLA ESPECIFICO DE ACORDO COM O FABRICANTE COM PINTURA A TINTA DE BASE AQUOSA COM COR A DEFINIR EM OBRA, INCLUINDO PRIMÁRIO, DE ACORDO COM FABRICANTE.

PAR5: PAREDE REVESTIDA A PEDRA DE "BASALTO" APARELHADA DIM. 30X60x20CM APLICAR IMPERMEABILIZAÇÃO ANTI-MANCHAS TIPO "ROBBIALAC" OU EQUIVALENTE

PAR6: PAREDE REVESTIDA A MADEIRA MACIÇA EXÓTICA "IPÊ" COM FIXAÇÃO OCULTA CONFORME INDICAÇÕES DO FABRICANTE.

TECTOS:

TEC1: REBOCADO E PINTADO COM TINTA AQUOSA VINÍLICA TIPO "ROBBIALAC" OU EQUIVALENTE, VINYLREP, REF.019-COR RAL9016, EM DUAS DEMÃOS (MINÍMO), APÓS O PRIMÁRIO FIXADOR HIDRO-ARMADURA REF.020-0205

TEC2 : REVESTIDO A CORTIÇA TIPO "ISOCOR", OU EQUIVALENTE, PARA EXTERIOR TIPO "REV" ESP.30MM, COLADA À PAREDE COM CIMENTO COLA ESPECIFICO DE ACORDO COM O FABRICANTE, PINTADA A TINTA DE ÁGUA TIPO "ROBBIALAC"

TEC3: FACE INFERIOR DA LAGE DE ESCADA REBOCADA E PINTADO COM TINTA AQUOSA VINÍLICA TIPO "ROBBIALAC" OU EQUIVALENTE, VINYLREP, REF.019-COR RAL9016, EM DUAS DEMÃOS (MINÍMO), APÓS O PRIMÁRIO FIXADOR HIDRO-ARMADURA REF.020-0205

COBERTURA:

COB1: COBERTURA INCLINADA EM LAJE DE BETÃO ARMADO DE ACORDO COM O PROJETO DE ESTABILIDADE, APLICAÇÃO DE MEMBRANA LIQUIDA DE ALTA ELASTICIDADE IMPERMEABILIZANTE, TIPO "SIKA", OU EQUIVALENTE SIKAGARD 570 W PELE ELÁSTICA COR BRANCA, APLICADA EM 2 CAMADAS CRUZADAS COM REDE FIBRA DE VIDRO

DIVERSOS:

LT01: LETRAS E LOGO EM CHAPA AÇO INOX (aisi 316) SATINADO RECORTADO, COM FIXAÇÃO OCULTA POR PARAFUSOS (ALT. LETRAS 45cm, FONTE "ARIAL BLACK")

LT02: TRANSPORTE, RECUPERAÇÃO E MONTAGEM DE GRUA, DECAPAGEM A JATO DE AREIA, GALVANIZAÇÃO A QUENTE E PINTURA CINZA RAL7011. INCLUINDO PARAFUSOS EM ACO INOX AISI 316L

LEGENDA :

CLÁUSULA ÚNICA: ESTE DESENHO É PERTENÇA DE 'PROJECTANGRA', BEM COMO O RESULTADO DA INTERPRETAÇÃO DO OBJETO NELE REPRESENTADO, NÃO PODENDO O MESMO EM CASO ALGUM,SER COPIADO, USADO OU COMERCIALIZADO, SOB PENA DE SE INCORRER EM PROCESSO JURIDICO CONTRA EVENTUAIS PLAGIADORES DESTA PEÇA OU INFRATORES DESTA CLÁUSULA.

N

PROJECTANGRA
GABINETE AÇOREANO DE PROJECTOS. LDA

ARQUITETURA: MARIANA ORTINS GODINHO

ARQUITETURA PAISAGISTA: DANIELA MENDONÇA VAZ

ENGENHARIA: ADRIANO MANUEL DA SILVEIRA ROSA

MUNICÍPIO DE VELAS

2ª FASE DA REABILITAÇÃO URBANA DA SEDE DE CONCELHO DAS VELAS

PROJETO DE ARQUITETURA - EXECUÇÃO

ZONA DO ARCO - PALCO
PLANTA DA CAVE _ COTADA

2015.117

DEZEMBRO 2018 | ESC. 1/50

H2.2