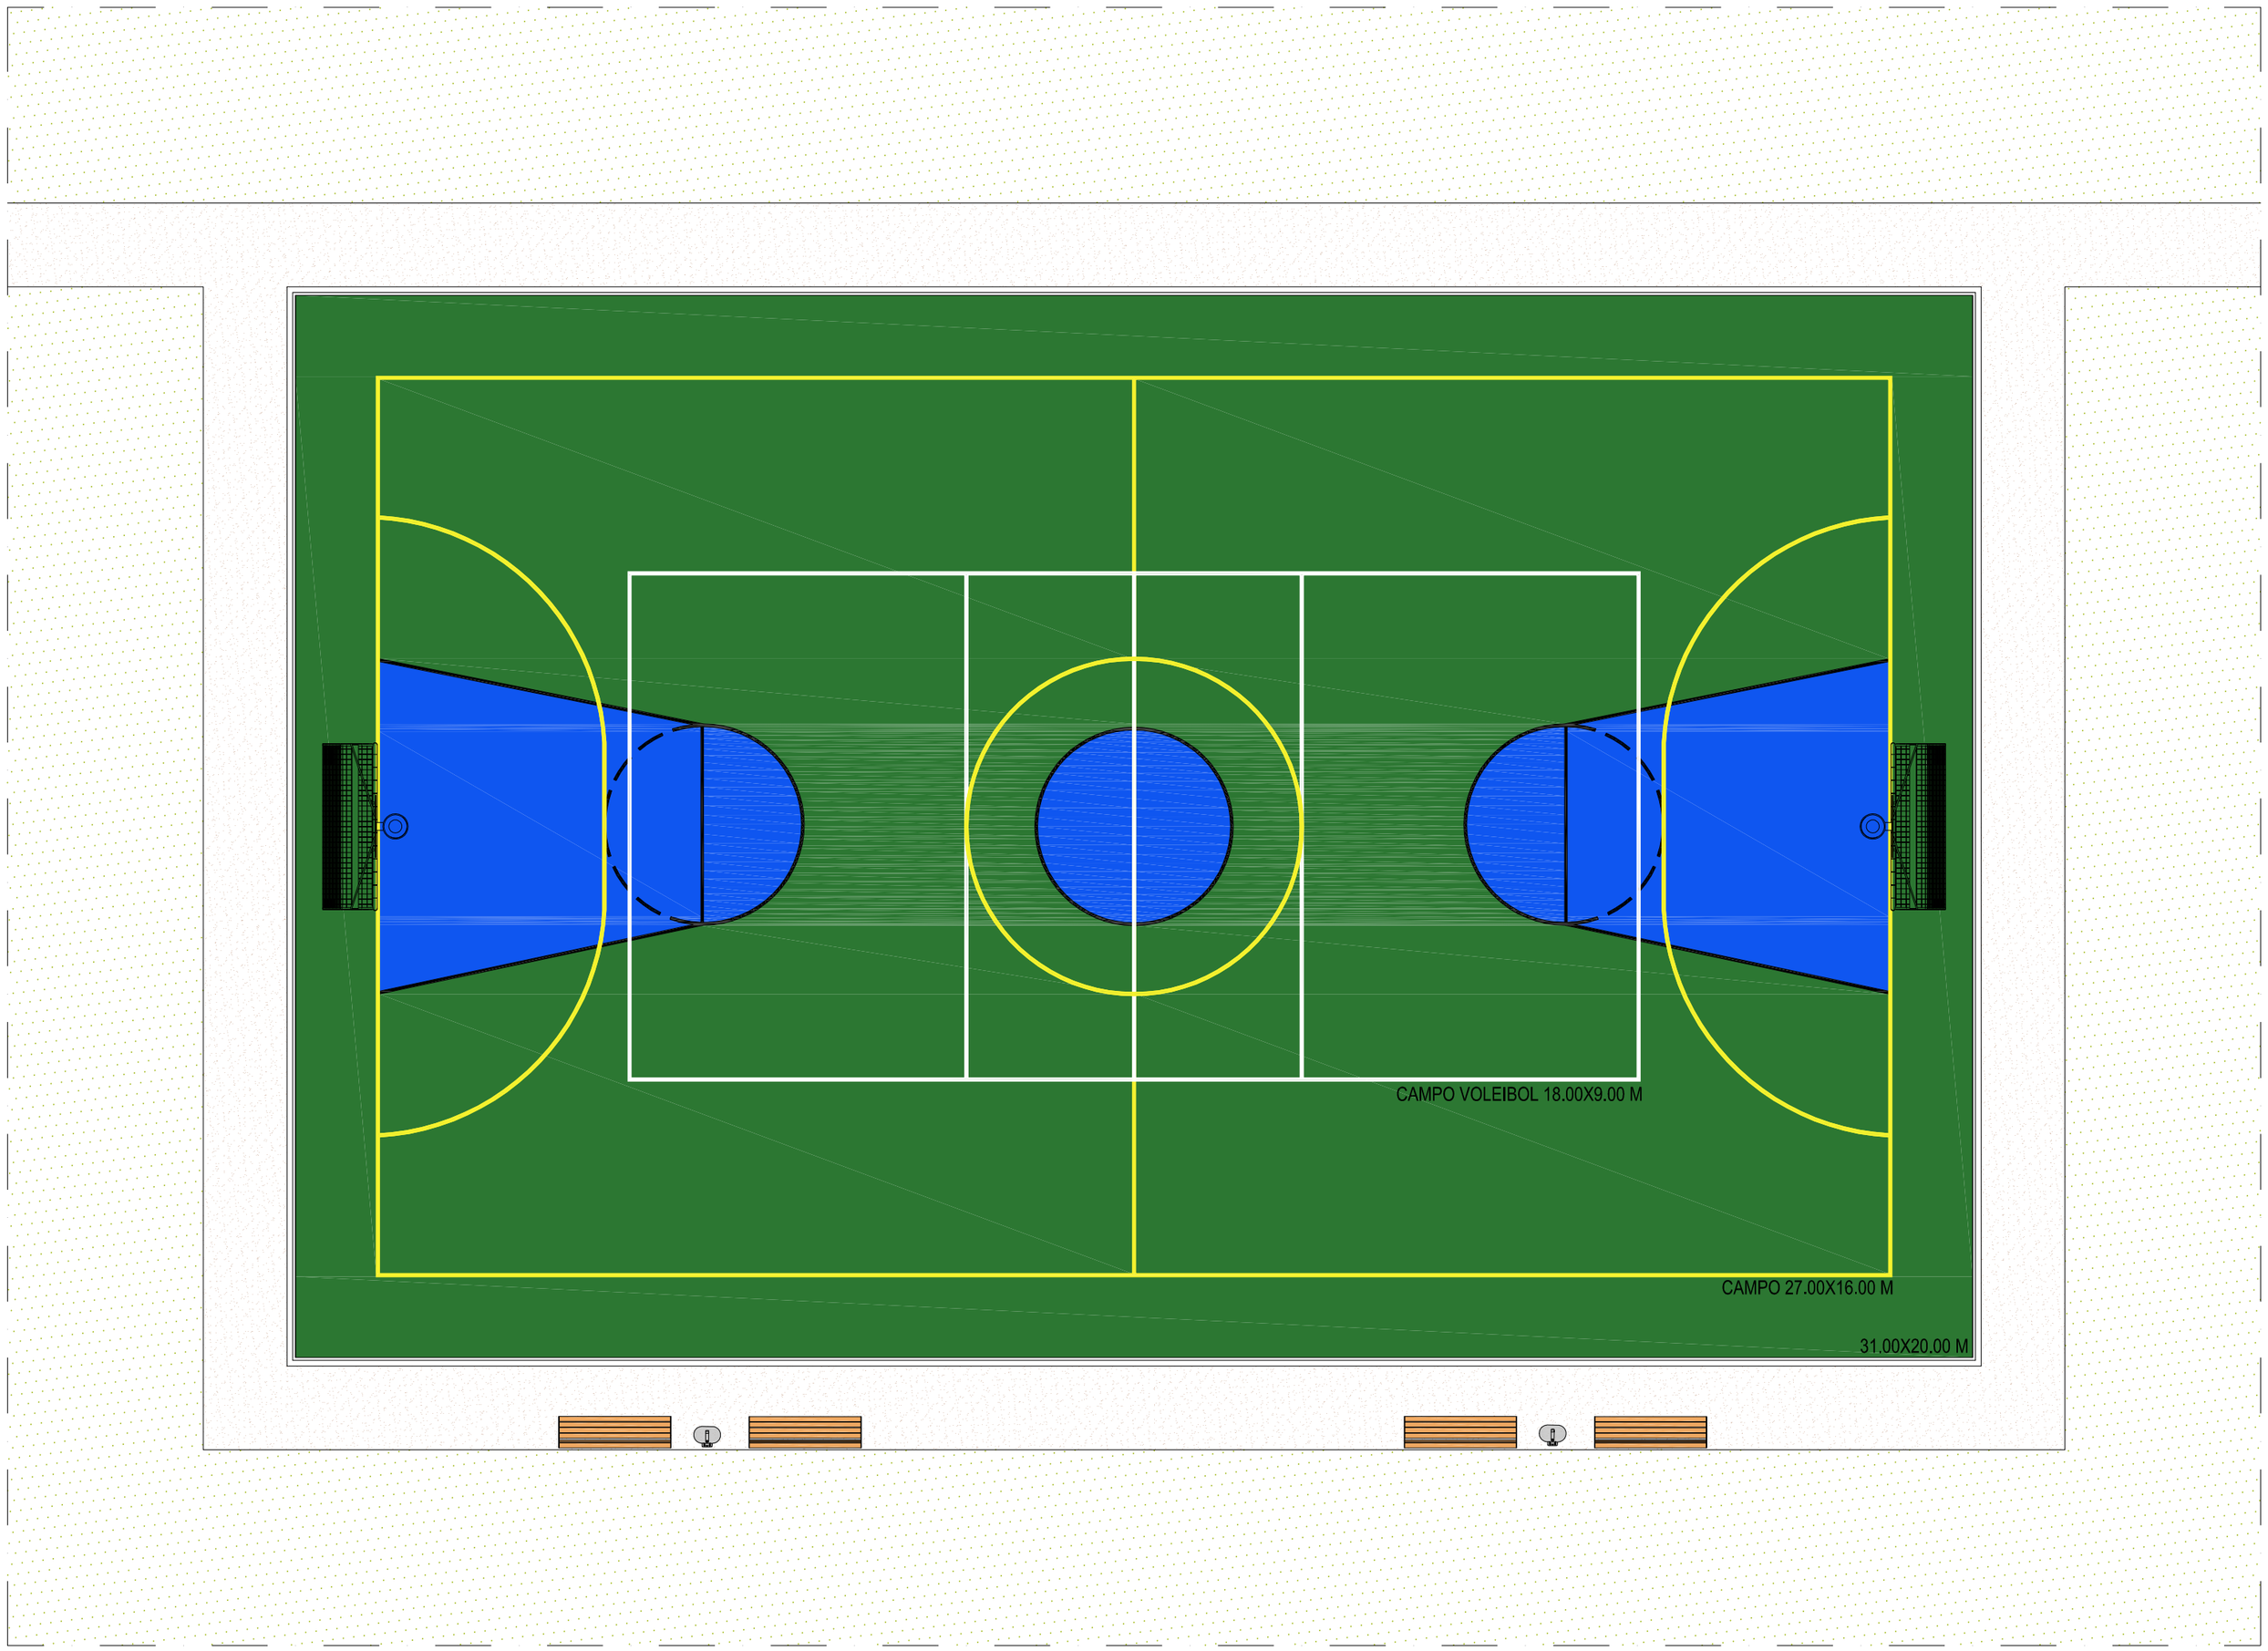


PAVIMENTO EM BETUMINOSO COLORIDO TIPO "NEOASFALTO", "BETUMINOSO COLORIDO" DE COR VERMELHO G2, OU EQUIVALENTE

PAVIMENTO EM BETÃO, COM PINTURA TIPO "NEOASFALTO", "COLORPAV SPORT", OU EQUIVALENTE

PAPELEIRAS, TIPO "IETA DESIGN", MODELO "OVALO P3", REF. MIDMU00132, OU EQUIVALENTE, INCLUINDO POSTE

BANCO, TIPO "BRICANTEL", "BANCO CONFORT COM COSTAS", REF. "MURC2000", OU EQUIVALENTE, COM FERRAGENS EM AÇO INOX 316

VEDAÇÃO PARA POLIDESPORTIVO EXTERIOR, COM 2 BALIZAS E 2 TABELAS, TIPO "BRICANTEL", "POLIDESPORTIVO BRAGUARD", EM AÇO INOX 316, COM AS MEDIDAS 20000X31000MM, OU EQUIVALENTE

BALIZA COM CESTO DE BASQUETEBOL, INSERIDA EM VEDAÇÃO PARA POLIDESPORTIVO EXTERIOR, TIPO "BRICANTEL", "POLIDESPORTIVO BRAGUARD", EM AÇO INOX 316, COM AS MEDIDAS 20000X31000MM, OU EQUIVALENTE

N

CLÁUSULA ÚNICA: ESTE DESENHO É PERTENÇA DE "PROJECTANGRA", BEM COMO O RESULTADO DA INTERPRETAÇÃO DO OBJECTO NELE REPRESENTADO, NÃO PODENDO O MESMO EM CASO ALGUM,SER COPIADO, USADO OU COMERCIALIZADO, SOB PENA DE SE INCORRER EM PROCESSO JURIDICO CONTRA EVENTUAIS PLAGIADORES DESTA PEÇA OU INFRACTORES DESTA CLÁUSULA.

PROJECTANGRA
GABINETE AÇOREANO DE PROJECTOS, LDA

ARQUITETURA: MARIANA ORTINS GODINHO

ARQUITETURA PAISAGISTA: DANIELA MENDONÇA VAZ

ENGENHARIA: ADRIANO ROSA

MUNICÍPIO DE VELAS

2ª FASE DA REABILITAÇÃO URBANA DA SEDE DO CONCELHO DAS VELAS

PROJETO DE ARQUITETURA - EXECUÇÃO

ZONA DE ENTRE MORROS
PLANTA GERAL DO CAMPO DE JOGOS

2015.117

DEZEMBRO 2018 | ESC. 1/100

T 3.1