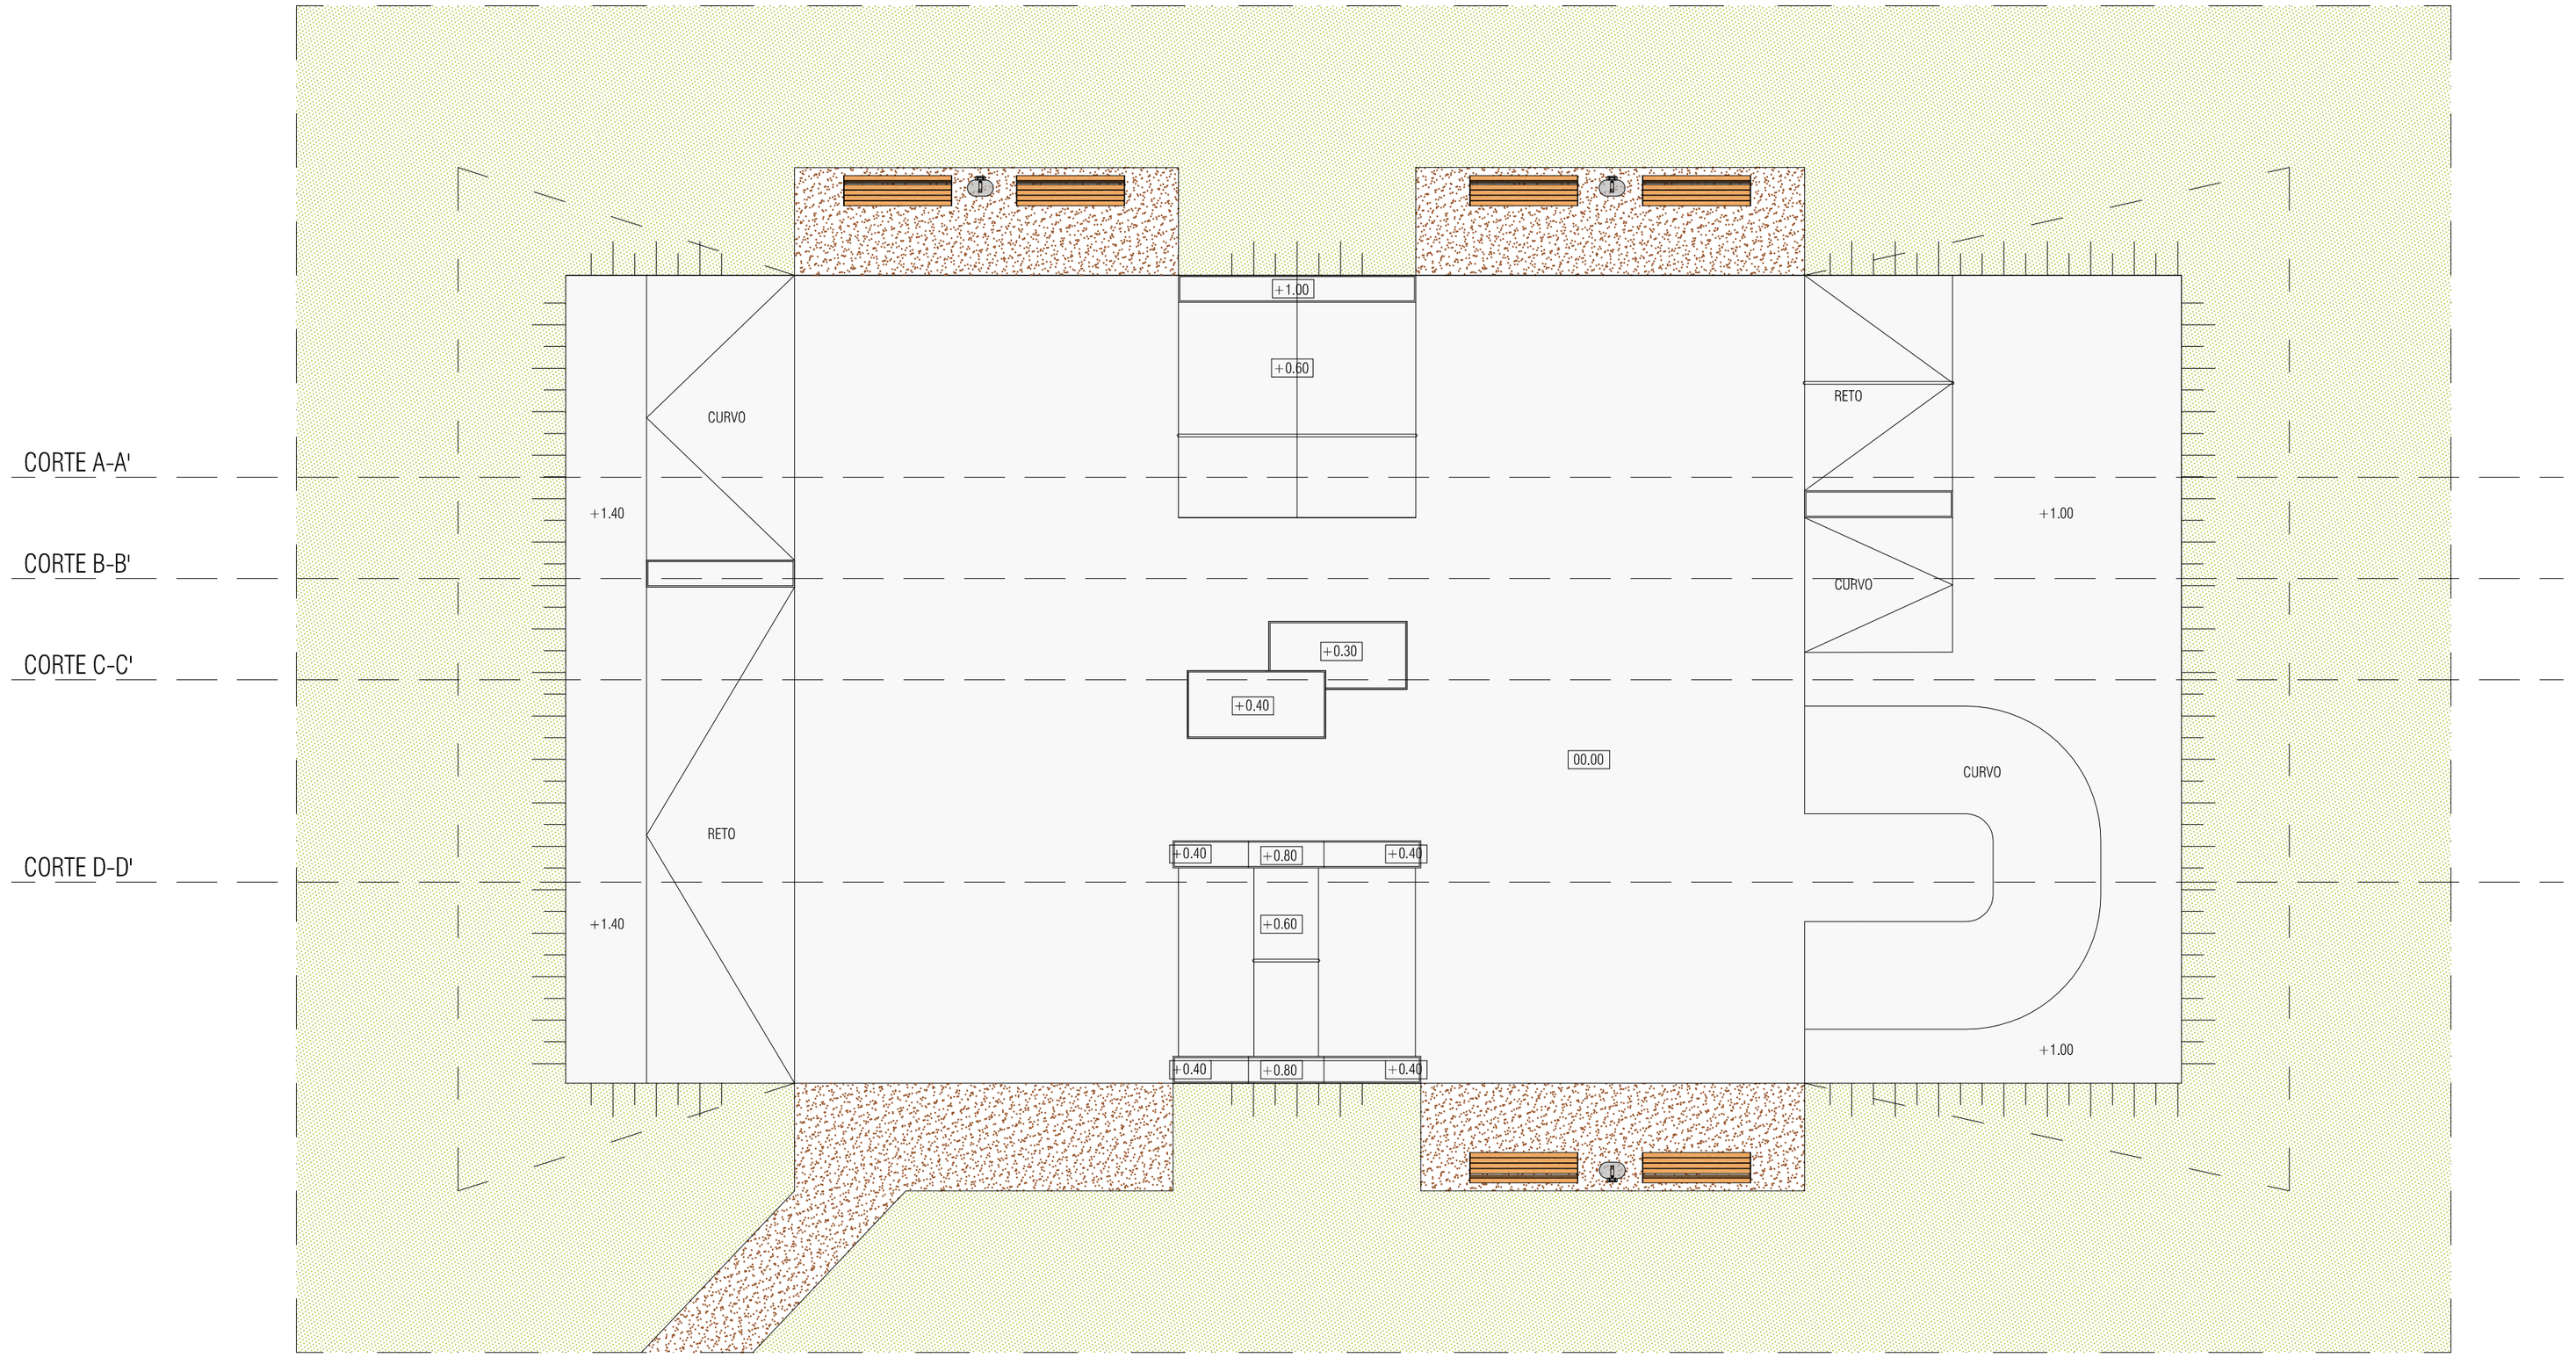


PAPELEIRAS, TIPO "IETA DESIGN", MODELO "OVALO P3", REF. MIDMU00132, OU EQUIVALENTE, INCLUINDO POSTE

BANCO, TIPO "BRICANTEL", "BANCO CONFORT COM COSTAS", REF. "MURC2000", OU EQUIVALENTE, COM FERRAGENS EM AÇO INOX 316

CLÁUSULA ÚNICA: ESTE DESENHO É PERTENÇA DE "PROJECTANGRA", BEM COMO O RESULTADO DA INTERPRETAÇÃO DO OBJECTO NELE REPRESENTADO, NÃO PODENDO O MESMO EM CASO ALGUM,SER COPIADO, USADO OU COMERCIALIZADO, SOB PENA DE SE INCORRER EM PROCESSO JURIDICO CONTRA EVENTUAIS PLAGIADORES DESTA PEÇA OU INFRACTORES DESTA CLÁUSULA.

N

PROJECTANGRA
GABINETE AÇOREANO DE PROJECTOS, LDA

ARQUITETURA: MARIANA ORTINS GODINHO

ARQUITETURA PAISAGISTA: DANIELA MENDONÇA VAZ

ENGENHARIA: ADRIANO ROSA

MUNICÍPIO DE VELAS

2ª FASE DA REABILITAÇÃO URBANA DA SEDE DO CONCELHO DAS VELAS

PROJETO DE ARQUITETURA - EXECUÇÃO

ZONA DE ENTRE MORROS
PLANTA GERAL DO PARQUE DE SKATES

2015.117

DEZEMBRO 2018 | ESC. 1/100

T 4.1