
PLANTA DE LOCALIZAÇÃO DE CANTONEIRAS E PERFIS TUBULARES

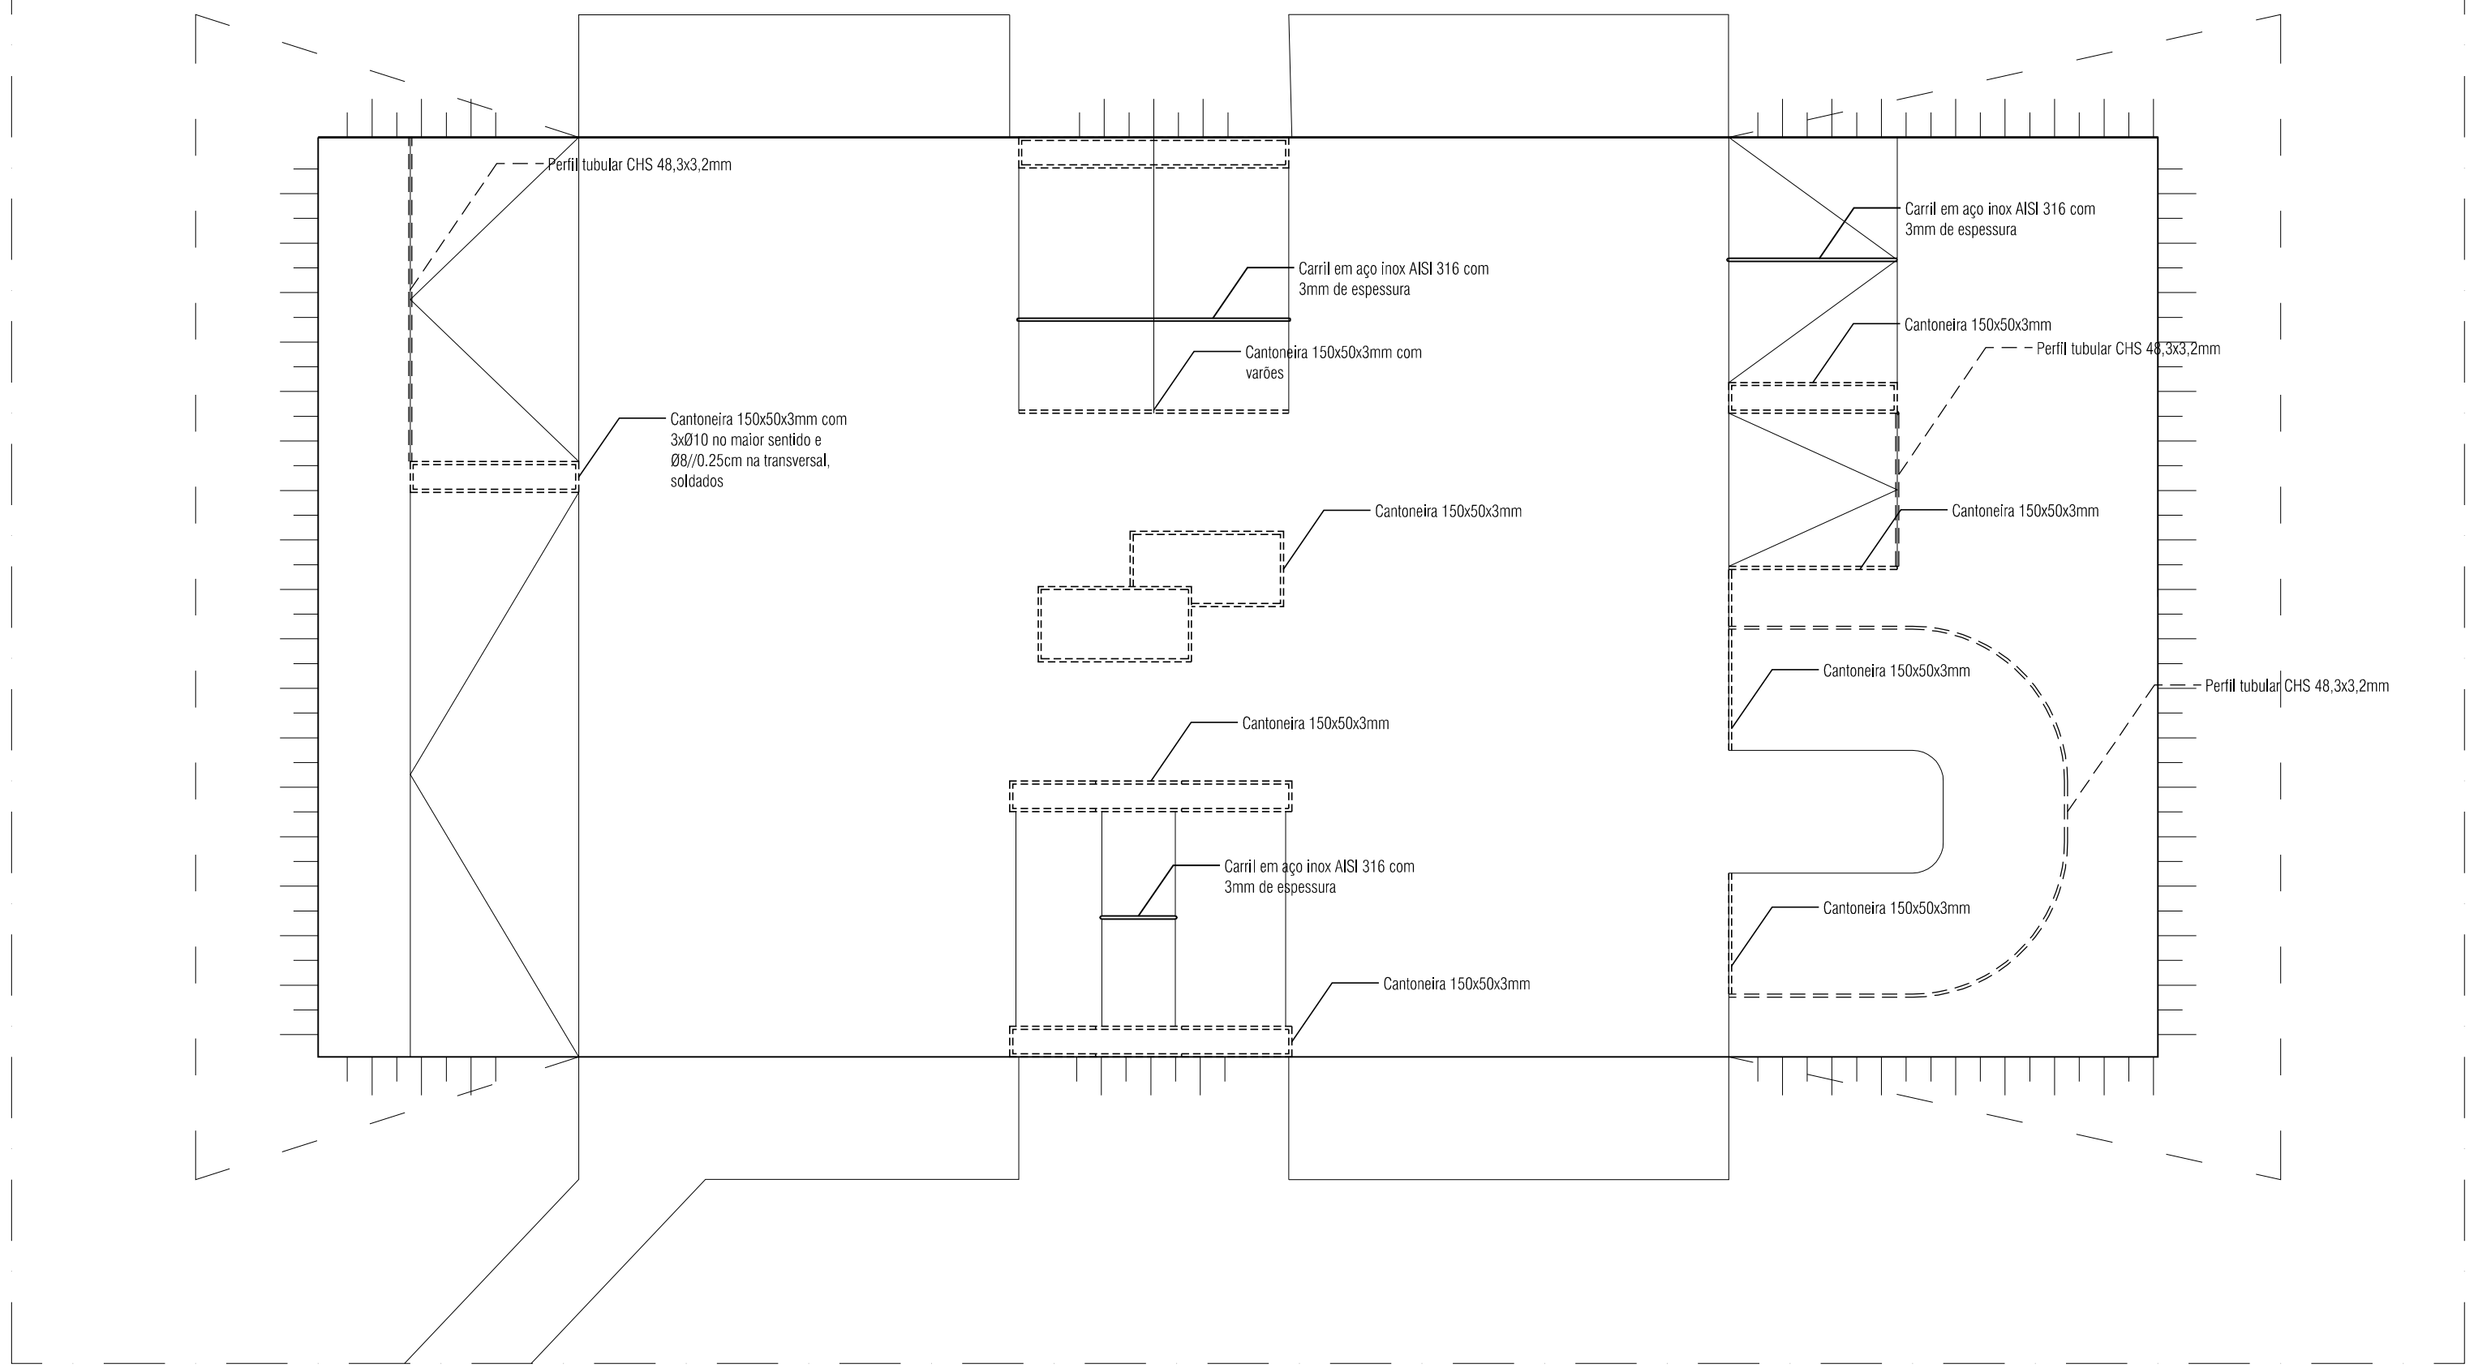

CLÁUSULA ÚNICA: ESTE DESENHO É PERTENÇA DE "PROJECTANGRA", BEM COMO O RESULTADO DA INTERPRETAÇÃO DO OBJECTO NELE REPRESENTADO, NÃO PODENDO O MESMO EM CASO ALGUM,SER COPIADO, USADO OU COMERCIALIZADO, SOB PENA DE SE INCORRER EM PROCESSO JURIDICO CONTRA EVENTUAIS PLAGIADORES DESTA PEÇA OU INFRACTORES DESTA CLÁUSULA.

N

PROJECTANGRA
GABINETE AÇOREANO DE PROJECTOS, LDA

ARQUITETURA PAISAGISTA: DANIELA MENDONÇA VAZ

ENGENHARIA: ADRIANO ROSA

DESENHOU: SIMÃO MEDINA

MUNICÍPIO DE VELAS

2ª FASE DA REABILITAÇÃO URBANA DA SEDE DO CONCELHO DAS VELAS

PROJETO DE ARQUITETUTA - EXECUÇÃO

ZONA DE ENTRE MORROS - PARQUE DE SKATES
PLANTA DE LOCALIZAÇÃO DE CANTONEIRAS E PERFIS

2015.117

DEZEMBRO 2018 | ESC. 1/100 | T 4.4