
Q.GERAL / P

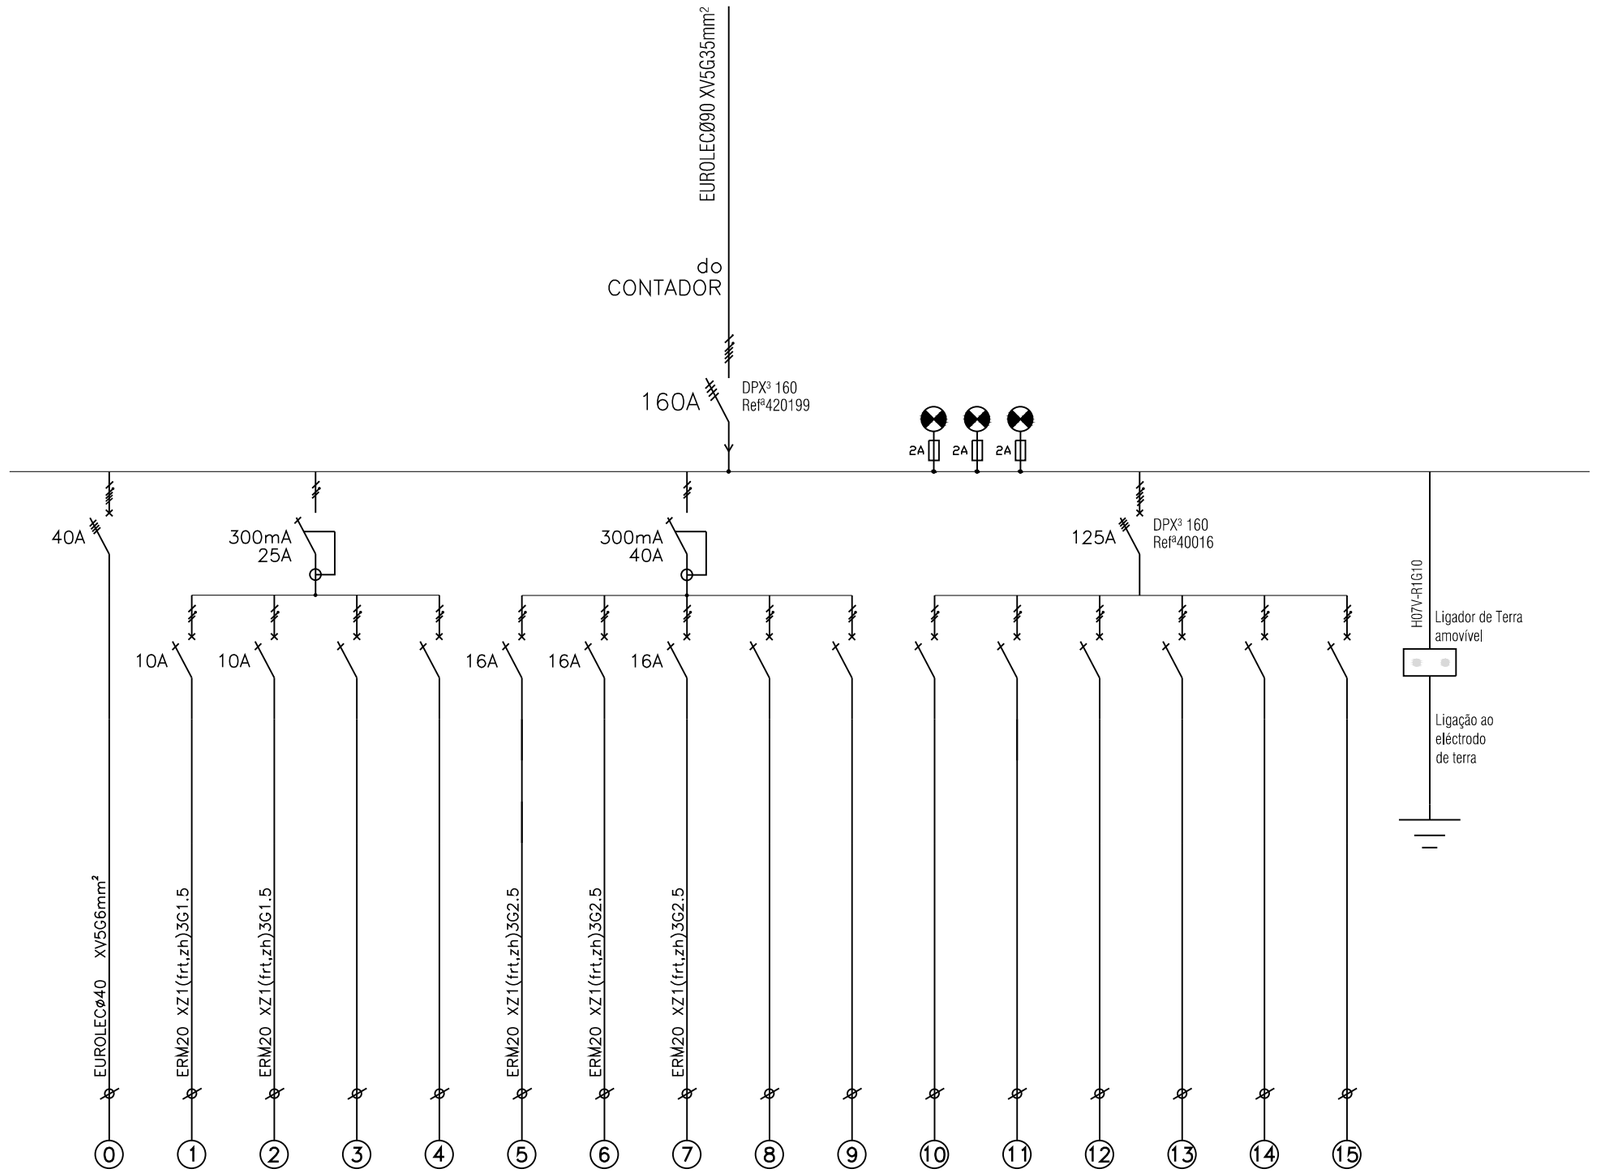

DESCRIÇÃO	Alimentação Q.P-1	Iluminação Palco 1	Iluminação Palco 2	Reserva	Reserva	Tomadas Palco 1	Tomadas Palco 2	Tomadas Cx Pav Palco 3	Reserva	Reserva	Reserva	Reserva	Reserva	Reserva	Reserva	Reserva
POTÊNCIA	7600 W	324 W	324 W	500 W	500 W	1275 W	1275 W	1275 W	500 W	500 W	500 W	500 W	500 W	500 W	500 W	500 W
FASE	L1/L2/L3	L1	L1	L1	L1	L2	L2	L2	L2	L2	L3	L1	L2	L3	L1	L2

LEGENDA :

CLÁUSULA ÚNICA: ESTE DESENHO É PERTENÇA DE "PROJECTANGRA", BEM COMO O RESULTADO DA INTERPRETAÇÃO DO OBJETO NELE REPRESENTADO, NÃO PODENDO O MESMO EM CASO ALGUM,SER COPIADO, USADO OU COMERCIALIZADO, SOB PENA DE SE INCORRER EM PROCESSO JURÍDICO CONTRA EVENTUAIS PLAGIADORES DESTA PEÇA OU INFRATORES DESTA CLÁUSULA.

PROJECTANGRA
GABINETE AÇOREANO DE PROJECTOS. LDA

ENGENHARIA: GERALDO SIMÕES

DESENHOU: SANDRA REALIM COTA

MUNICÍPIO DE VELAS

2ª FASE DA REABILITAÇÃO URBANA DA SEDE DO CONCELHO DAS VELAS

PROJETO DE ELECTRICIDADE

ZONA DO ARCO - PALCO
ESQUEMA UNIFILAR - Q.P.

2015.117

DEZEMBRO DE 2018

H06