
Q.P-1

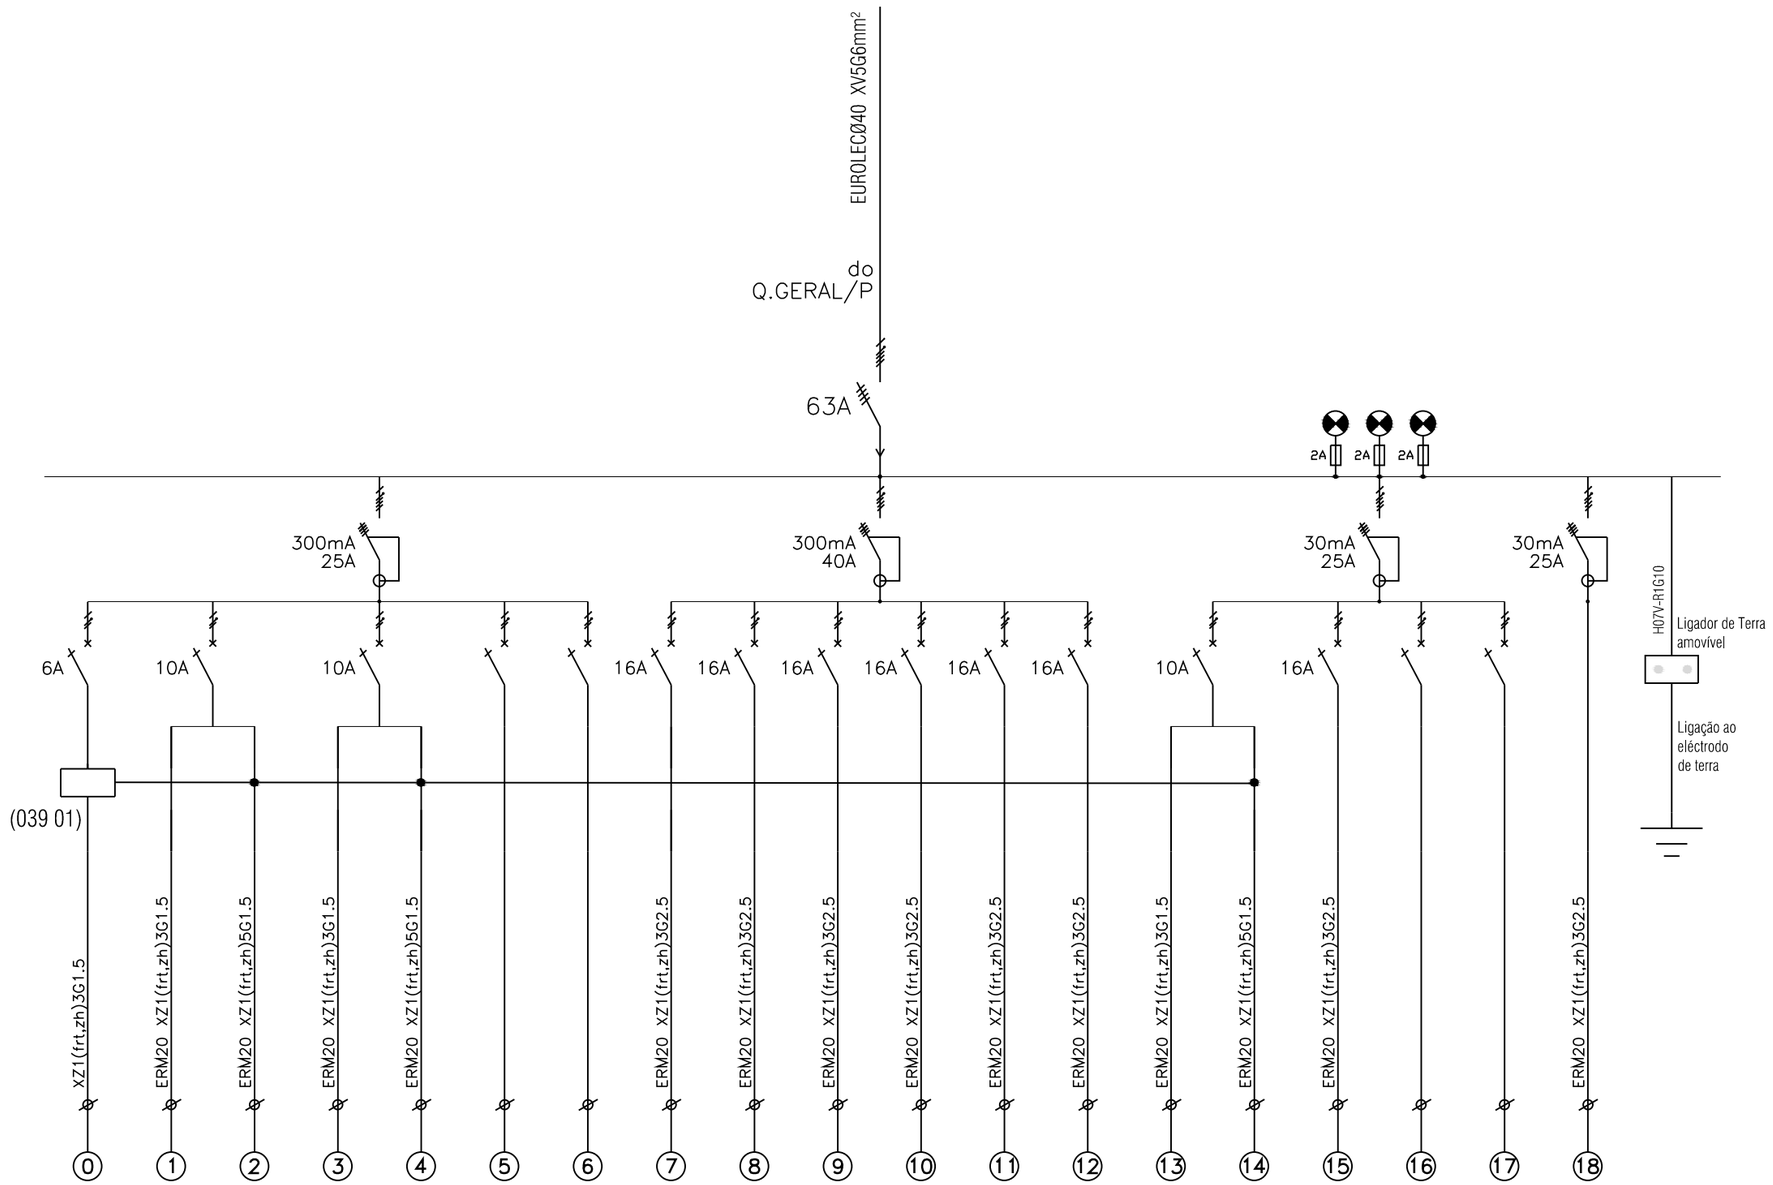

DESCRIÇÃO	Comando Iluminação Emergência	Iluminação Circulações	Iluminação Emergência mantida	Iluminação Arrumos e Camarins	Iluminação Emergência não mantida	Reserva	Reserva	Tomadas Arrumos	Tomadas Camarim 1	Tomadas Circulação e Camarim 2	Tomadas Camarim 3	Tomadas Circulação e Camarim 4	Sistema Chamada de Socorro	Iluminação I.S.'s Ventiladores	Iluminação Emergência não mantida	Alimentação SADI	Reserva	Reserva	Alimentação Bomba Calor
POTÊNCIA	100 W	96 W	100 W	462 W	100 W	500 W	500 W	1050 W	975 W	1050 W	975 W	1200 W	100 W	170 W	100 W	750 W	500 W	500 W	1500 W
FASE	L1	L2	L2	L3	L3	L1	L2	L3	L1	L2	L3	L1	L2	L1	L1	L2	L1	L2	L3

LEGENDA :

CLÁUSULA ÚNICA: ESTE DESENHO É PERTENÇA DE "PROJECTANGRA", BEM COMO O RESULTADO DA INTERPRETAÇÃO DO OBJETO NELE REPRESENTADO, NÃO PODENDO O MESMO EM CASO ALGUM,SER COPIADO, USADO OU COMERCIALIZADO, SOB PENA DE SE INCORRER EM PROCESSO JURÍDICO CONTRA EVENTUAIS PLAGIADORES DESTA PEÇA OU INFRATORES DESTA CLÁUSULA.

PROJECTANGRA
GABINETE AÇOREANO DE PROJECTOS. LDA

ENGENHARIA: GERALDO SIMÕES

DESENHOU: SANDRA REALIM COTA

MUNICÍPIO DE VELAS

2ª FASE DA REABILITAÇÃO URBANA DA SEDE DO CONCELHO DAS VELAS

PROJETO DE ELECTRICIDADE

ZONA DO ARCO - PALCO
ESQUEMA UNIFILAR - Q.G.

2015.117

DEZEMBRO DE 2018

H07