

Fundação
Planta
Escala: 1:100

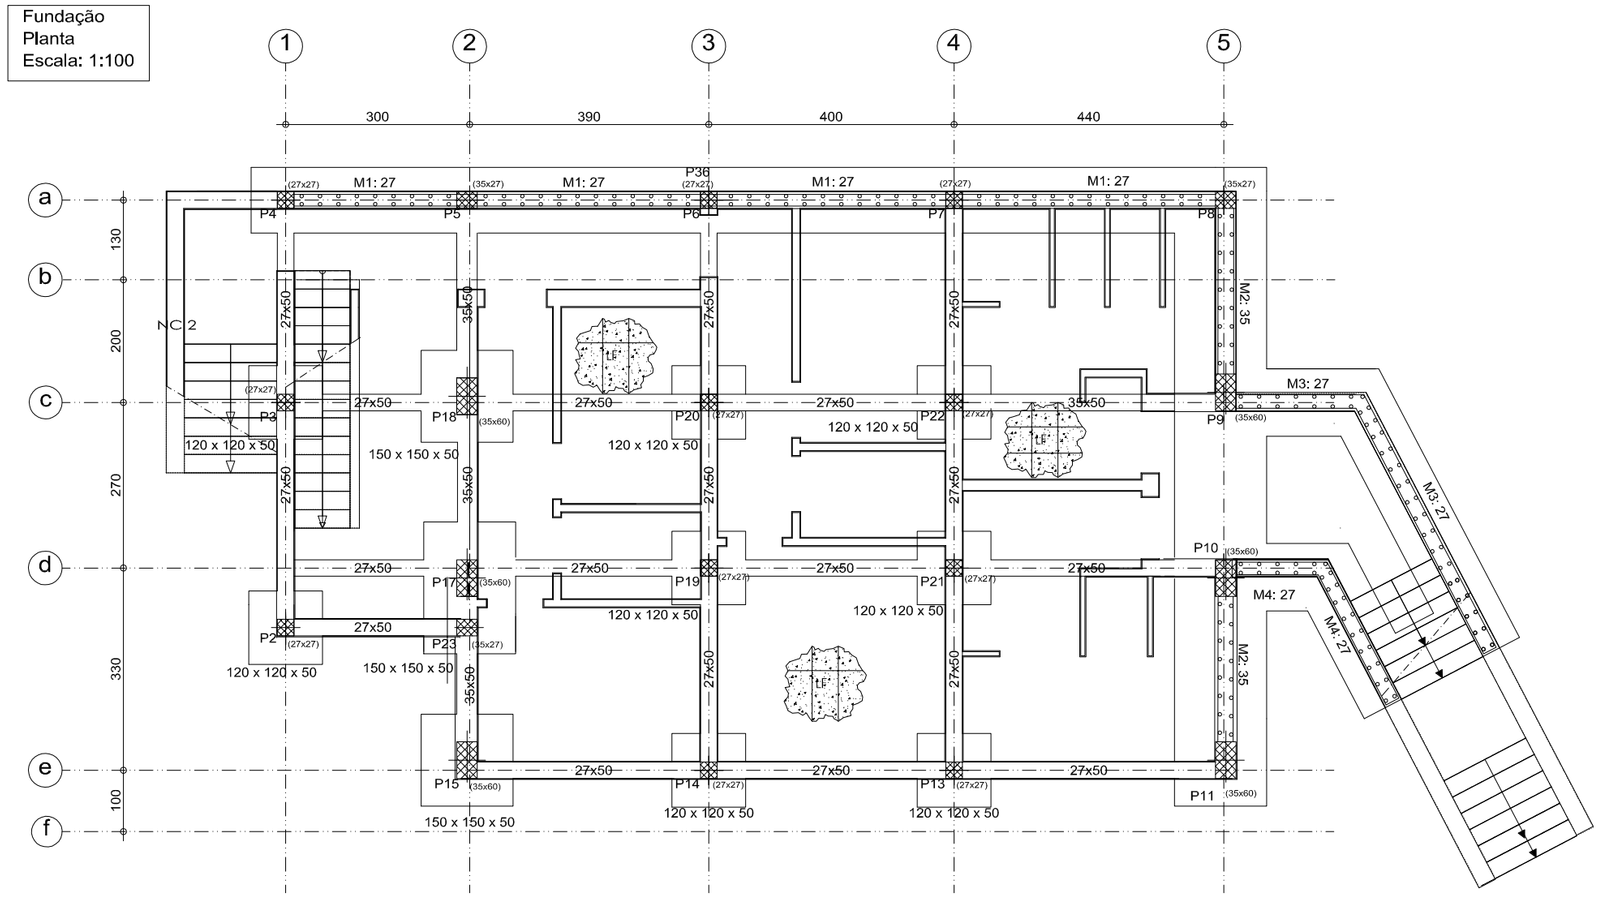



SIMBOLOGIA:


- LIMITE DE FUNDAÇÃO
- SAPATA
- MURO DE BETÃO
- LAJE DE FUNDAÇÃO
- ARRANQUE DE PILAR DE BETÃO
- PILAR DE BETÃO QUE TERMINA

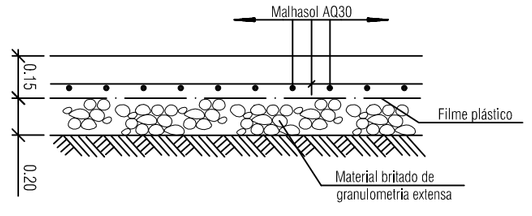



PORMENOR DO PAVIMENTO
1:20

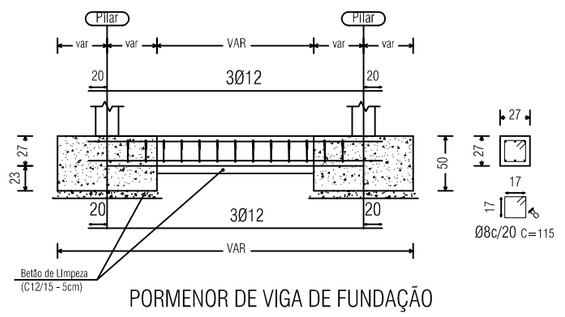


PORMENOR DE VIGA DE FUNDAÇÃO

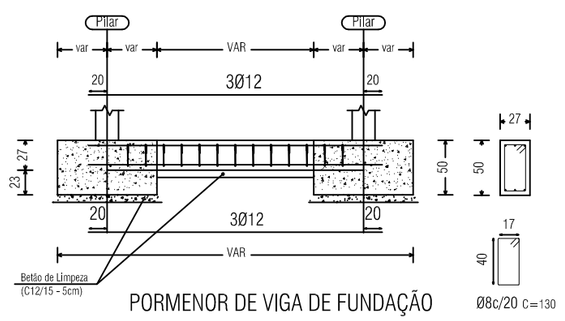



PORMENOR DE VIGA DE FUNDAÇÃO

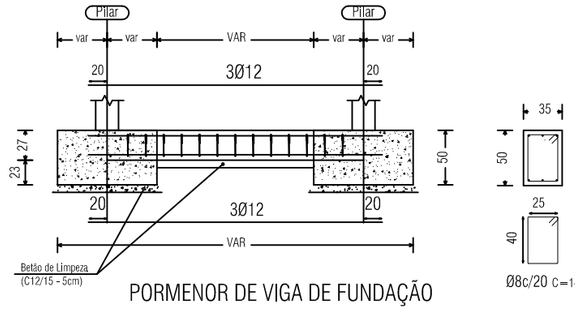



PORMENOR DE VIGA DE FUNDAÇÃO

## M2:35
P8,P9,P10 e P11

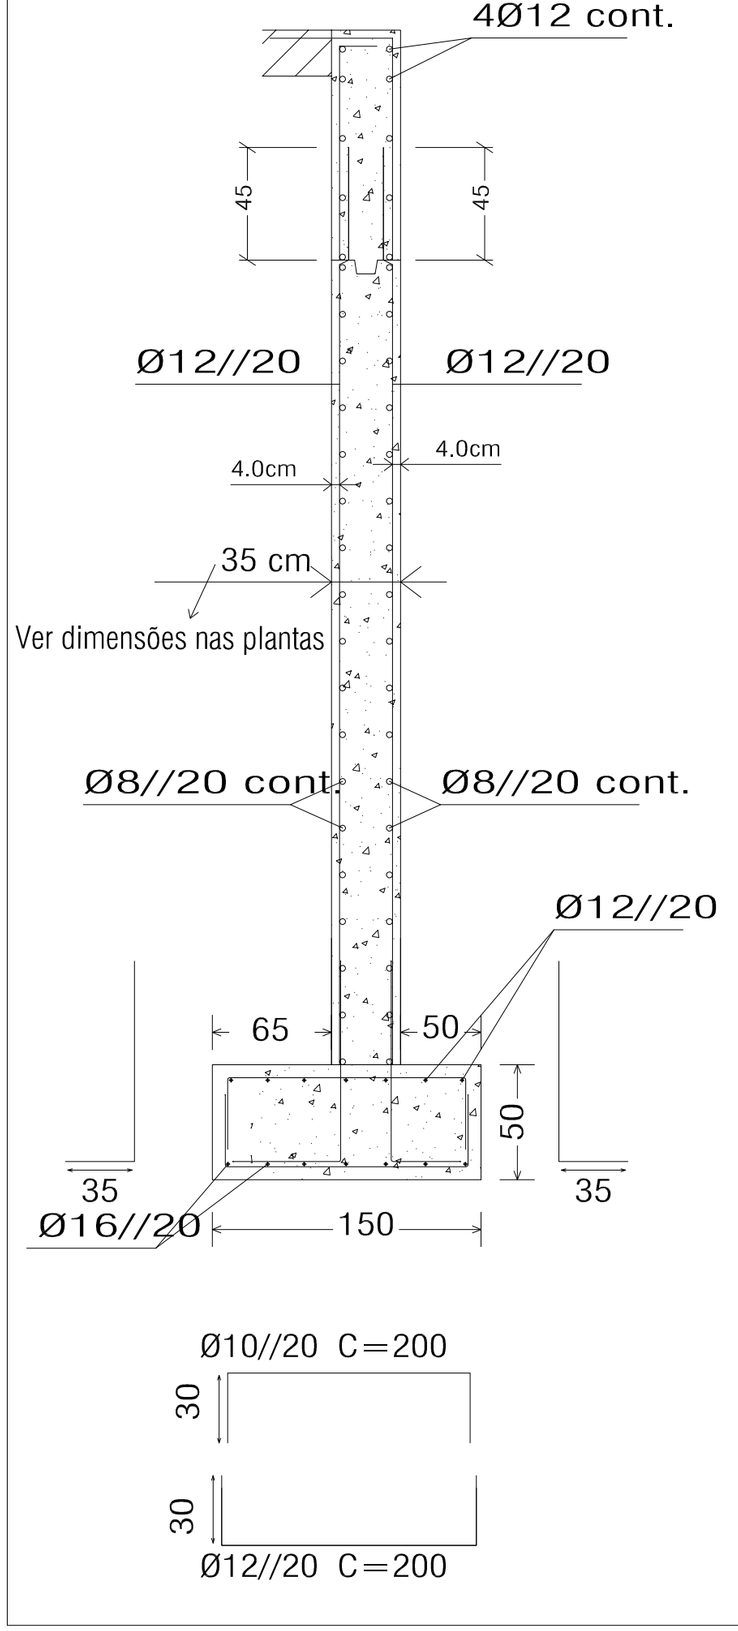


## M1:27, M3:27, M4:27
P4, P5, P6, P7

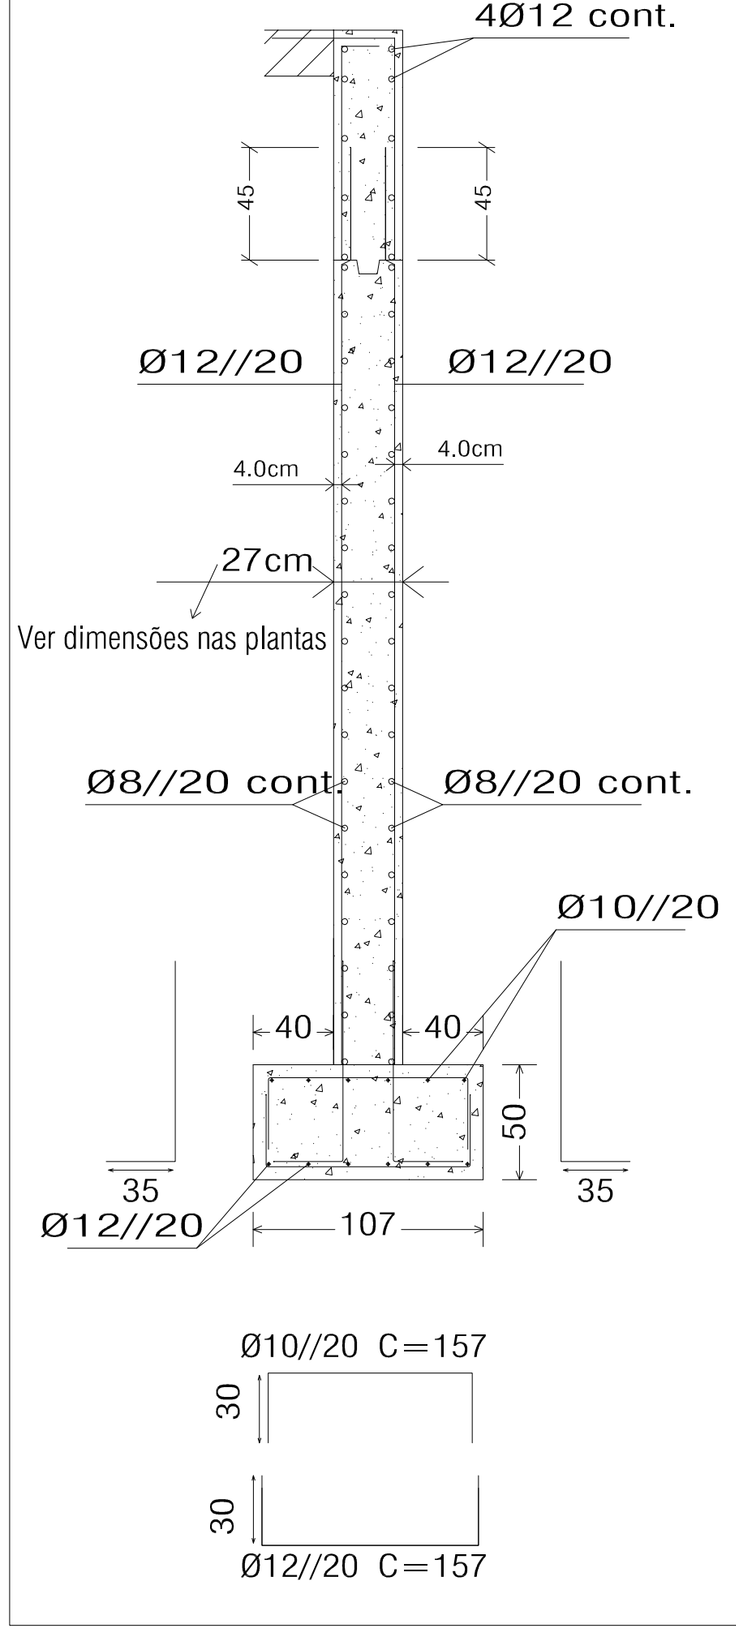


LEGENDA :

CLÁUSULA ÚNICA: ESTE DESENHO É PERTENÇA DE "PROJECTANGRA", BEM COMO O RESULTADO DA INTERPRETAÇÃO DO OBJECTO NELE REPRESENTADO, NÃO PODENDO O MESMO EM CASO ALGUM,SER COPIADO, USADO OU COMERCIALIZADO, SOB PENA DE SE INCORRER EM PROCESSO JURIDICO CONTRA EVENTUAIS PLAGIADORES DESTA PEÇA OU INFRACTORES DESTA CLÁUSULA.

N

PROJECTANGRA
GABINETE AÇOREANO DE PROJECTOS, LDA

ENGENHARIA: ADRIANO MANUEL DA SILVEIRA ROSA

DESENHOU: RODRIGO CORDENIZ FERREIRA

MUNICÍPIO DAS VELAS
REABILITAÇÃO URBANA DA SEDE DE CONCELHO DAS VELAS

PROJETO DE ESTABILIDADE

ZONA DO ARCO - PALCO
PLANTA DE FUNDAÇÃO E PORMENORES ESTRUT.

2015.117

DEZEMBRO 2018

ESC. 1/100 1/50
1/20

FE01