


Escada 1

Lanço de acesso ao palco		
Geometria	Largura	0.900 m
	Espessura	0.18 m
	Cobertor	0.300 m
	Espelho	0.190 m
	Desnível que vence	2.805 m
	Nº de degraus	15
	Planta final	Piso 1 (Palco)
	Planta inicial	Fundação

Secção A-A

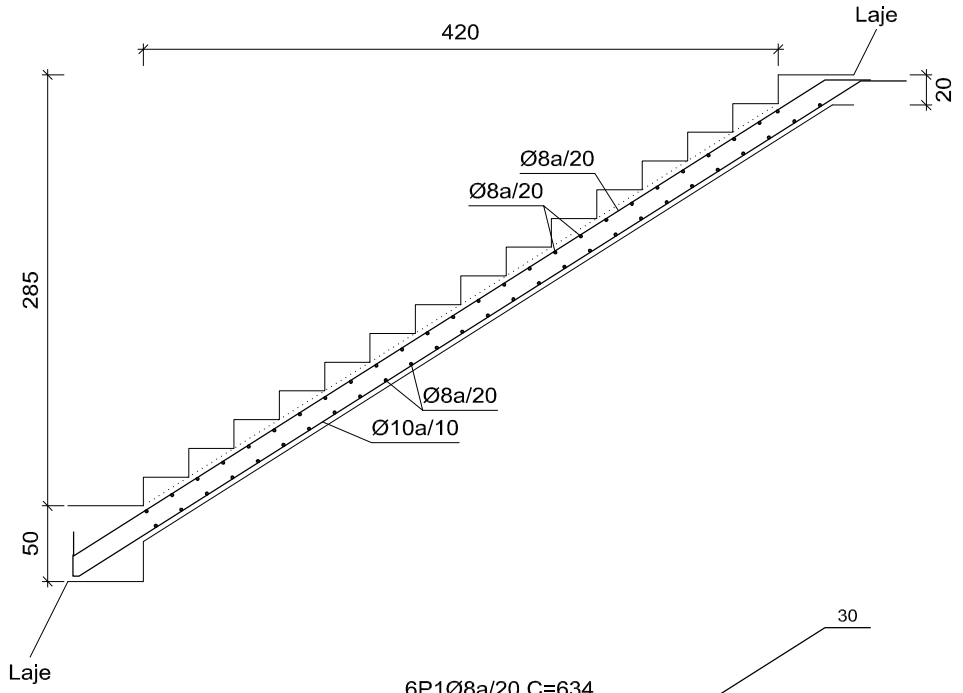


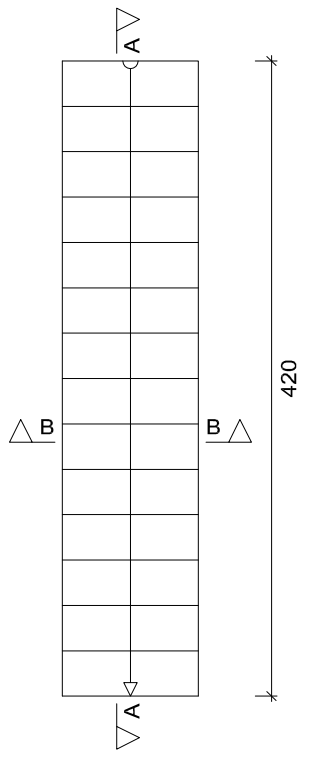

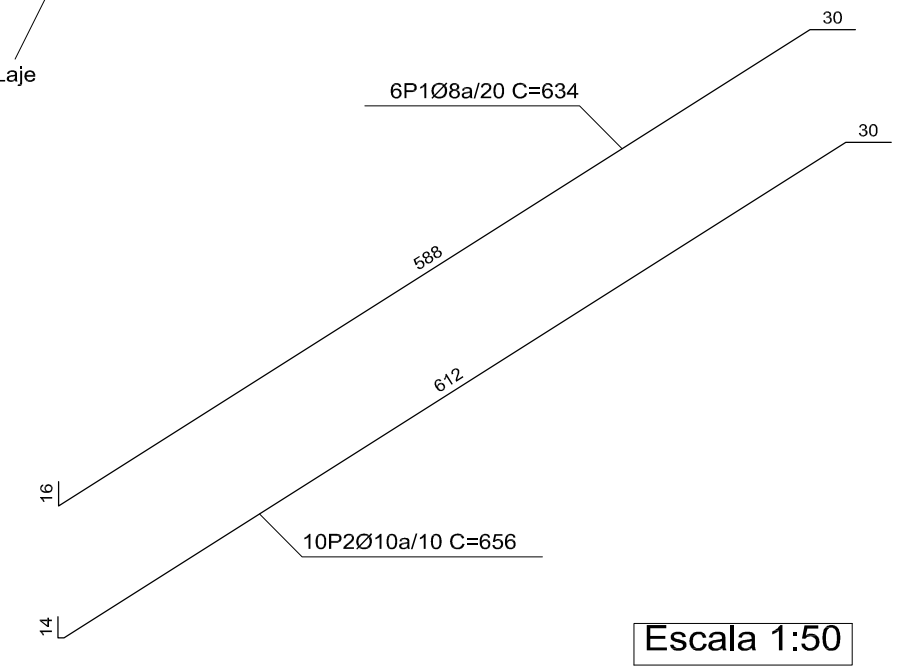

Escala 1:50


Secção B-B

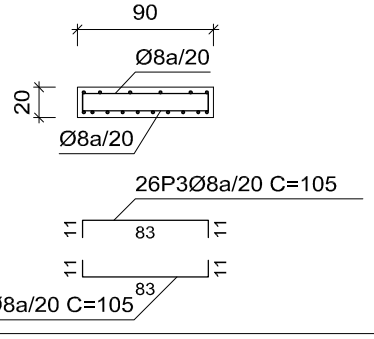



Escada 2

Lanço de acesso ao edificio 1		
Geometria	Largura	1.50 m
	Espessura	0.20 m
	Cobertor	0.300 m
	Espelho	0.175 m
	Desnível que vence	1.42 m
	Nº de degraus	8
	Planta final	Fundação (Piso -1)
	Planta inicial	Exterior (Piso 0)

Secção A-A

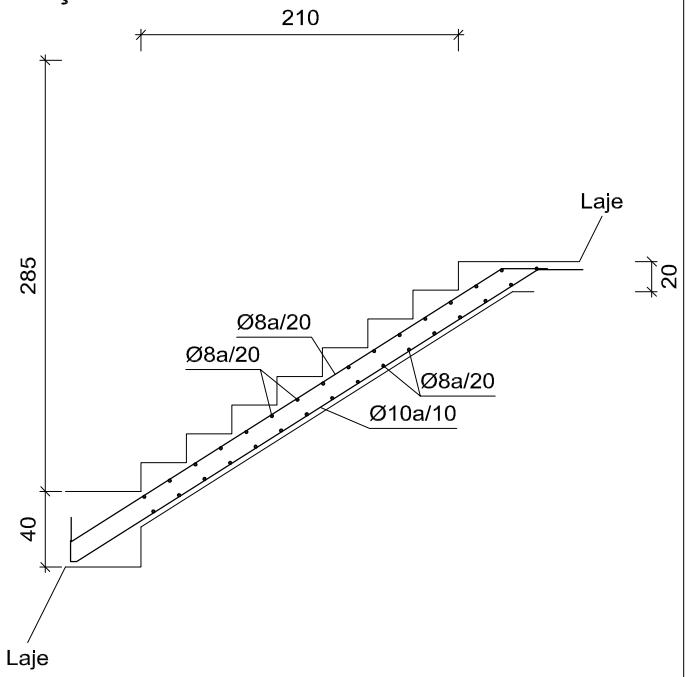


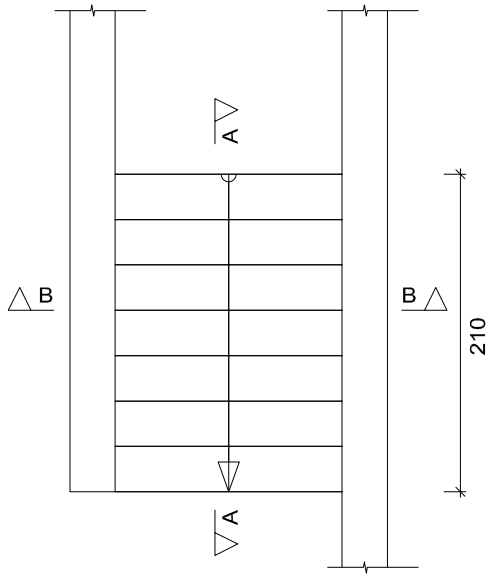

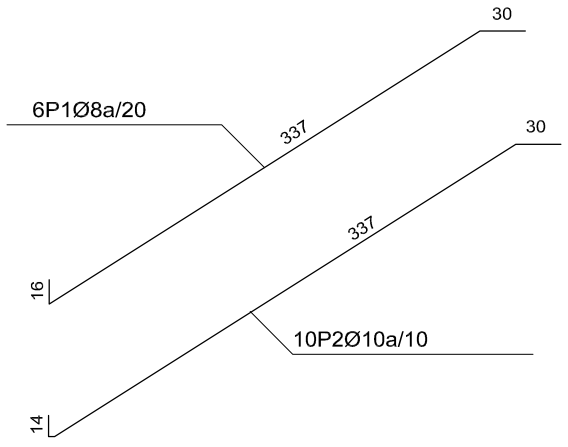

Escala 1:50

Secção B-B

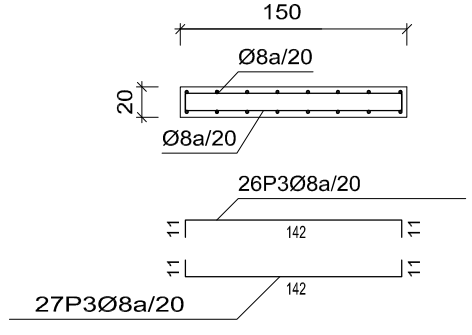

LEGENDA :

Cimento: CEM II A/P 42,5R | Classe estrutural: S4 - 50 anos

Fundações, Muros e lajes:
-Classe de exposição: XC2 (P)
-C30/37 - Razão máx a/c=0,65 ; dosagem mínima cimento=240 Kg/m^3
-Classe de teor de cloretos: Cl 0,4 ; Dmáx=30mm ; Classe de consistência = S3

CLÁUSULA ÚNICA: ESTE DESENHO É PERTENÇA DE "PROJECTANGRA", BEM COMO O RESULTADO DA INTERPRETAÇÃO DO OBJECTO NELE REPRESENTADO, NÃO PODENDO O MESMO EM CASO ALGUM,SER COPIADO, USADO OU COMERCIALIZADO, SOB PENA DE SE INCORRER EM PROCESSO JURÍDICO CONTRA EVENTUAIS PLAGIADORES DESTA PEÇA OU INFRACTORES DESTA CLÁUSULA.

N

PROJECTANGRA
GABINETE AÇOREANO DE PROJECTOS. LDA

ENGENHARIA: ADRIANO MANUEL DA SILVEIRA ROSA

DESENHOU: RODRIGO CORDENIZ FERREIRA

MUNICÍPIO DAS VELAS
REABILITAÇÃO URBANA DA SEDE DE CONCELHO DAS VELAS

PROJETO DE ESTABILIDADE

ZONA DO ARCO - PALCO
PORMENOR DE ESCADAS 1 E 2

2015.117

DEZEMBRO 2018 | ESC. 1/50

FE06