

Escada 3


Lanço de acesso ao edificio 2		
Geometria	Largura	1.50 m
	Espessura	0.20 m
	Cobertor	0.300 m
	Espelho	0.185 m
	Desnível que vence	2.60 m
	Nº de degraus	14
	Planta final	Palco
	Planta inicial	Fundação

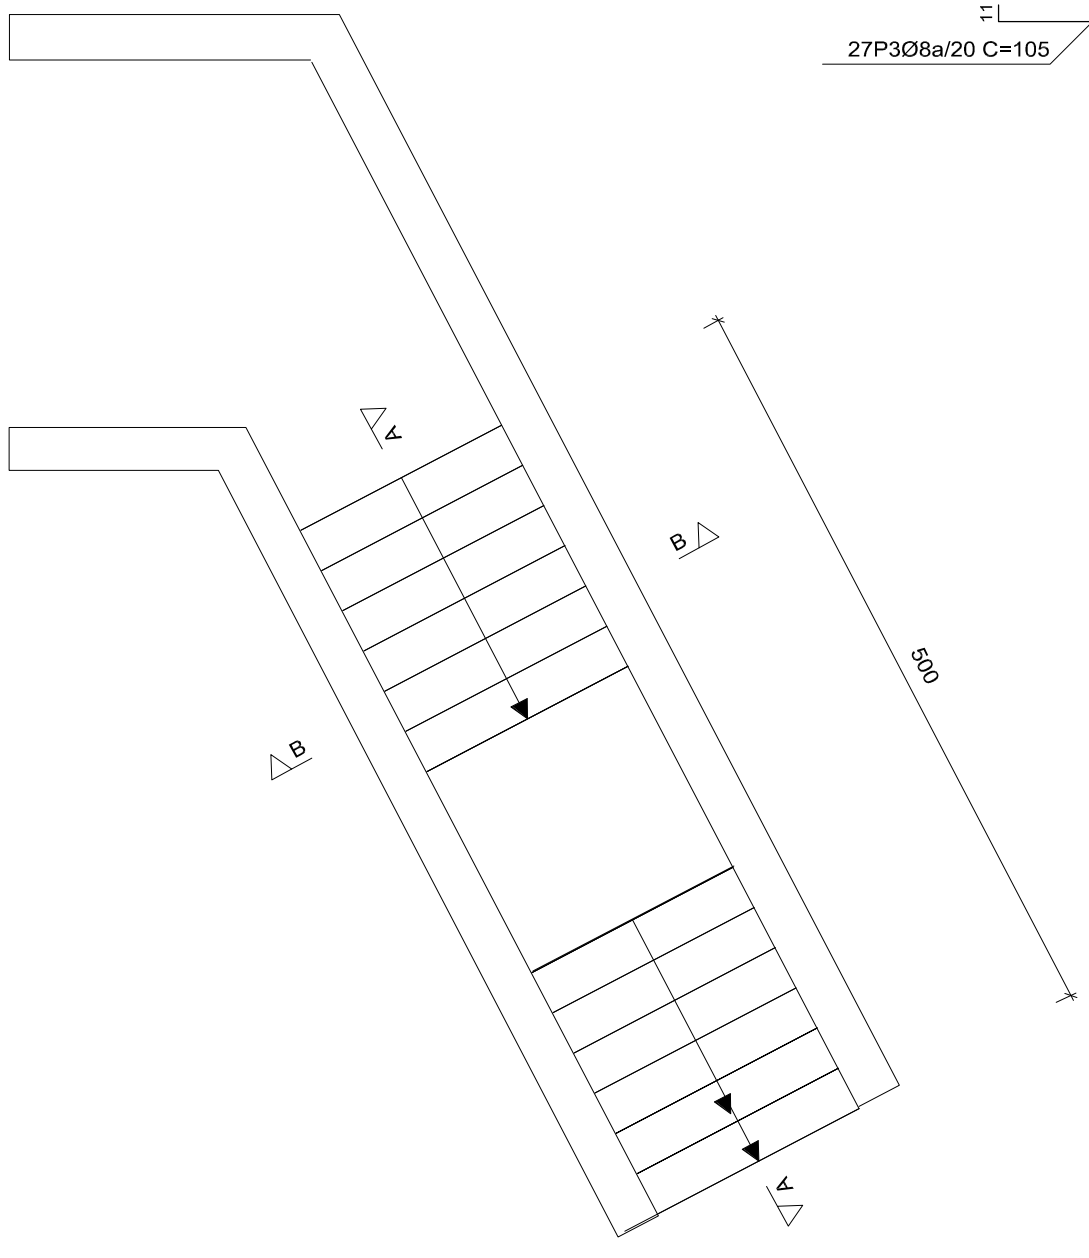

Secção B-B

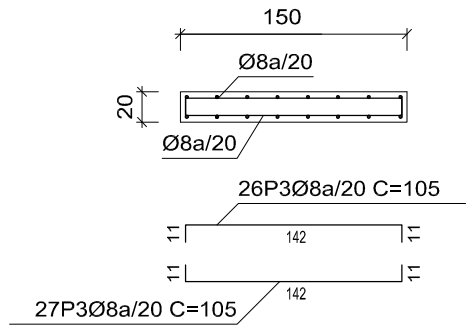

Secção A-A

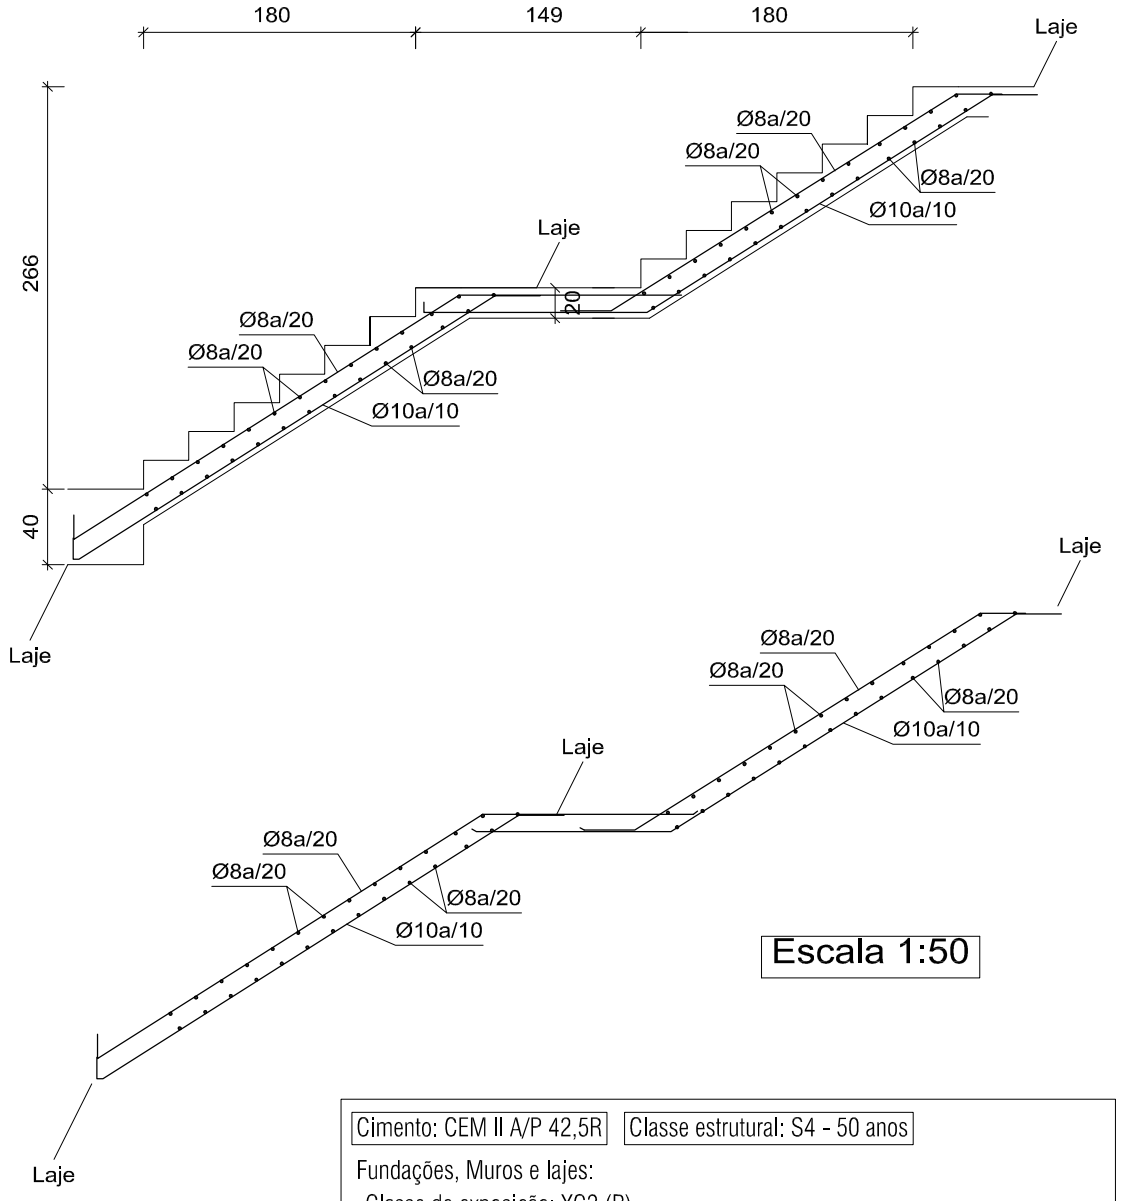

Escala 1:50

Cimento: CEM II A/P 42,5R | Classe estrutural: S4 - 50 anos

Fundações, Muros e lajes:
-Classe de exposição: XC2 (P)
-C30/37 - Razão máx a/c=0,65 ; dosagem mínima cimento=240 Kg/m^3
-Classe de teor de cloretos: Cl 0,4 ; Dmáx=30mm ; Classe de consistência = S3

RECOBRIMENTOS DE ARMADURAS:

Pilares: 4,0 cm
Sapatas: 5,0 cm
Vigas de Fundação: 5,0m
Lajes de Fundação: 5,0 cm
Lajes Superiores: 3,5 cm

AÇO:

Pilares: A 500 NR / S-235
Sapatas: A 500 NR
Vigas de Fundação: A 500 NR
Vigas Superiores: S-235
Lajes de Fundação: A 500 NR
Lajes de Superiores: A 500 NR

BETÕES:

Pilares: C 30/37
Sapatas: C 30/37
Vigas de Fundação: C 30/37
Lajes de Fundação: C 30/37
Lajes Superiores: C 30/37
Limpeza e Regularização: C 12/15

NOTAS:

- Todo o betão a aplicar em elementos estruturais será mecânicamente vibrado.
- Todas as cotas e dimensões deste projecto deverão sempre ser confirmadas com o projecto de arquitectura.

LEGENDA :

CLÁUSULA ÚNICA: ESTE DESENHO É PERTENÇA DE "PROJECTANGRA", BEM COMO O RESULTADO DA INTERPRETAÇÃO DO OBJECTO NELE REPRESENTADO, NÃO PODENDO O MESMO EM CASO ALGUM,SER COPIADO, USADO OU COMERCIALIZADO, SOB PENA DE SE INCORRER EM PROCESSO JURÍDICO CONTRA EVENTUAIS PLAGIADORES DESTA PEÇA OU INFRACTORES DESTA CLÁUSULA.

N

PROJECTANGRA
GABINETE AÇOREANO DE PROJECTOS. LDA

ENGENHARIA: ADRIANO MANUEL DA SILVEIRA ROSA

DESENHOU: RODRIGO CORDENIZ FERREIRA

MUNICÍPIO DAS VELAS
REABILITAÇÃO URBANA DA SEDE DE CONCELHO DAS VELAS

PROJETO DE ESTABILIDADE

ZONA DO ARCO - PALCO
PORMENOR DE ESCADAS 3

2015.117

DEZEMBRO 2018 | ESC. 1/50

FE07