
2ªcob plana
Planta
Escala: 1:100

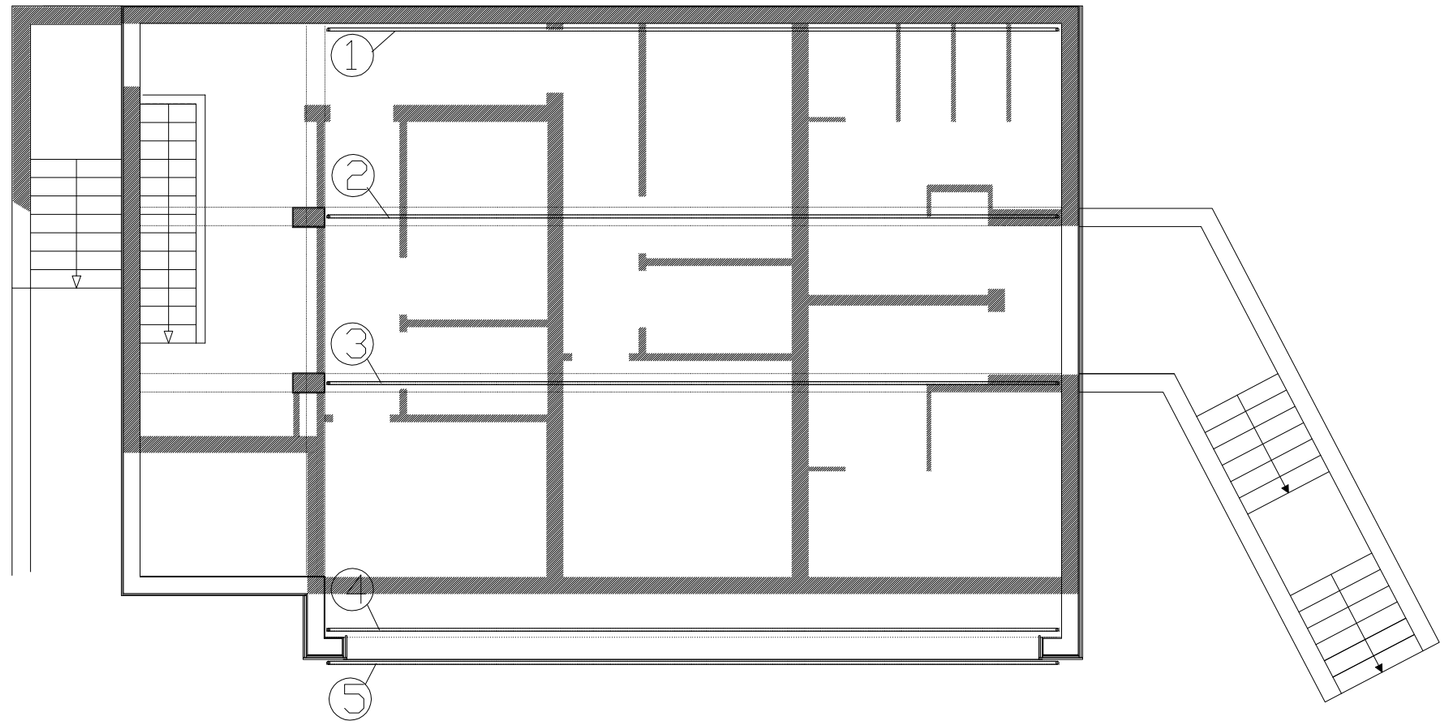

Tipologia de fixação da estrutura metálica:


1 Fixação da estrutura metálica de forma lateral, para a parede posterior

2 3 4 Fixação da estrutura metálica à viga superior (vigas de 1.20m de altura)

5 Fixação da estrutura metálica de forma lateral, para o alçado frontal do palco

Estrutura metálica para fixação de equipamento de iluminação no palco


1 2 3 4

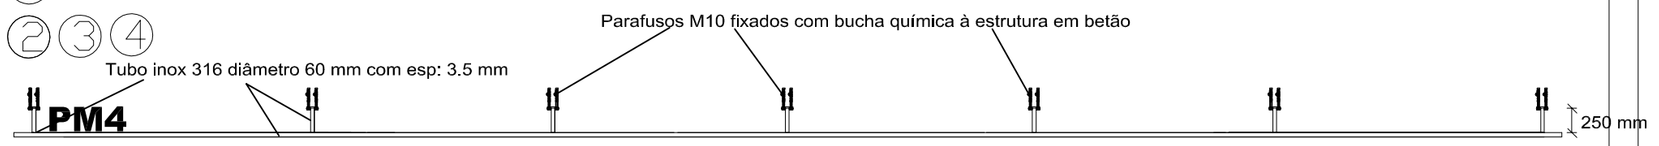


Escala 1:50


Estrutura metálica para fixação do revestimento da fachada no alçado principal junto à cobertura

Escala 1:50

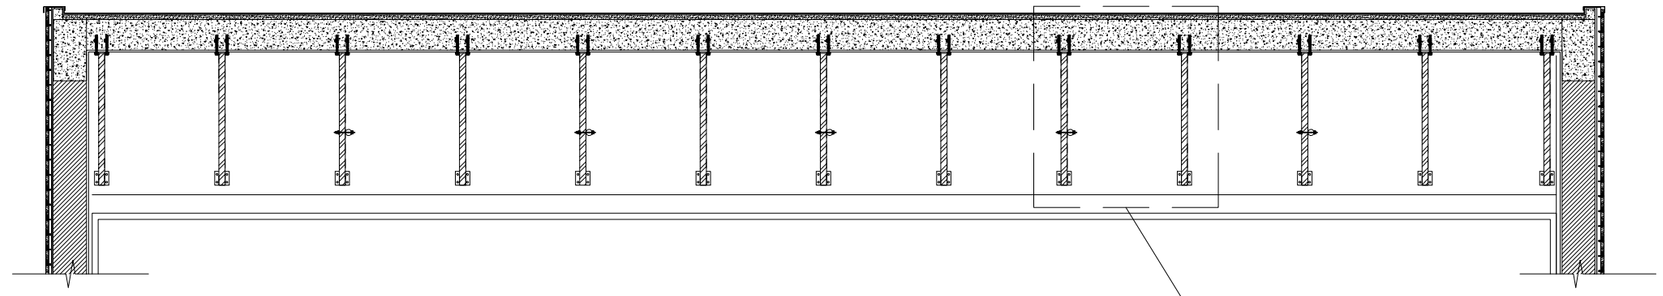

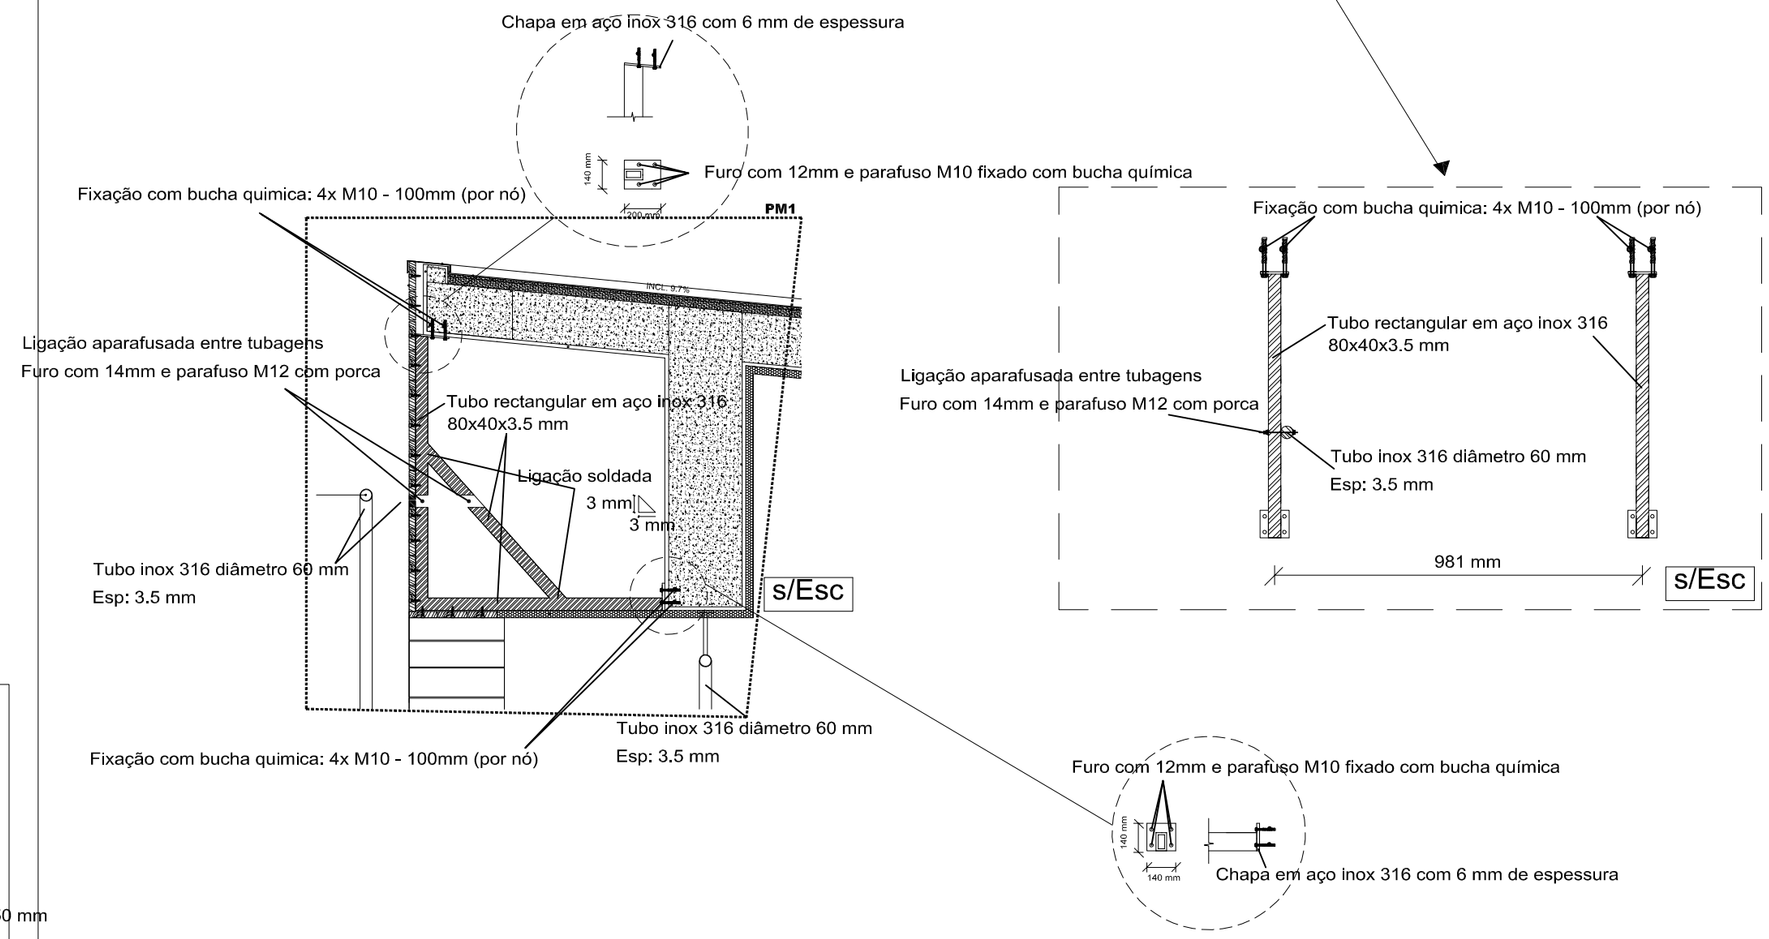


5

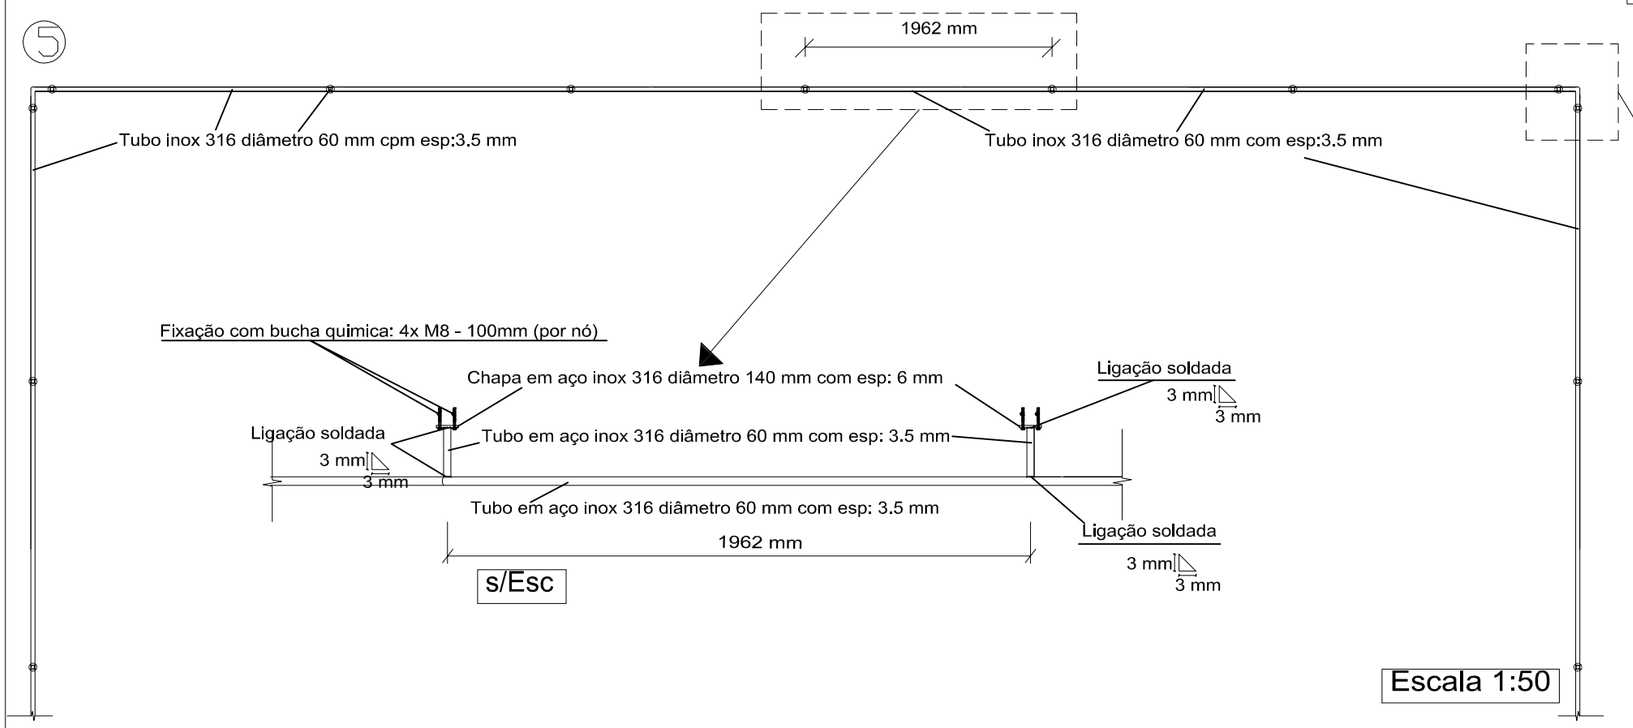



Escala 1:50

Vista frontal

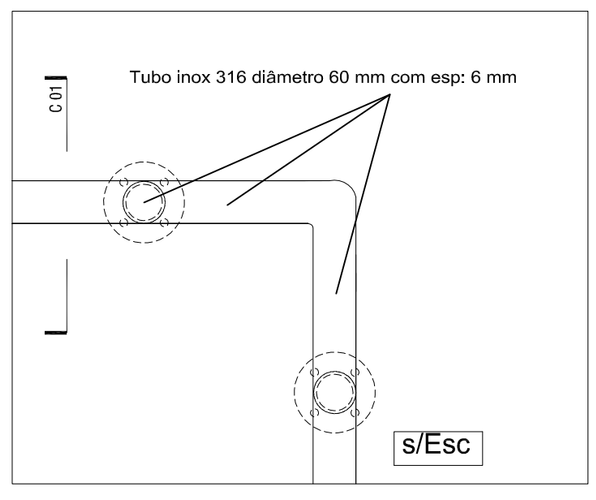

Corte C01

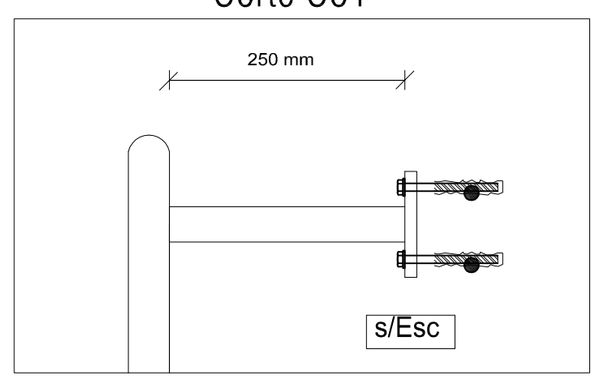

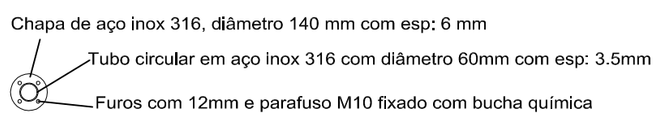

CLÁUSULA ÚNICA: ESTE DESENHO É PERTENÇA DE "PROJECTANGRA", BEM COMO O RESULTADO DA INTERPRETAÇÃO DO OBJECTO NELE REPRESENTADO, NÃO PODENDO O MESMO EM CASO ALGUM,SER COPIADO, USADO OU COMERCIALIZADO, SOB PENA DE SE INCORRER EM PROCESSO JURIDICO CONTRA EVENTUAIS PLAGIADORES DESTA PEÇA OU INFRACTORES DESTA CLÁUSULA.

N

PROJECTANGRA
GABINETE AÇOREANO DE PROJECTOS, LDA

ENGENHARIA: ADRIANO MANUEL DA SILVEIRA ROSA

DESENHOU: RODRIGO CORDENIZ FERREIRA

MUNICÍPIO DAS VELAS
REABILITAÇÃO URBANA DA SEDE DE CONCELHO DAS VELAS

PROJETO DE ESTABILIDADE

ZONA DO ARCO - PALCO
PORMENOR DE FIXAÇÃO NO BETÃO ARMADO

2015,117

DEZEMBRO 2018 | ESC. 1/100 1/50

FE08