


Faixa de inertes com 2m de largura separada por lancil tipo Brick stop da Jardins e Afins, em alumínio

Bancos de jardim em madeira tratada

N

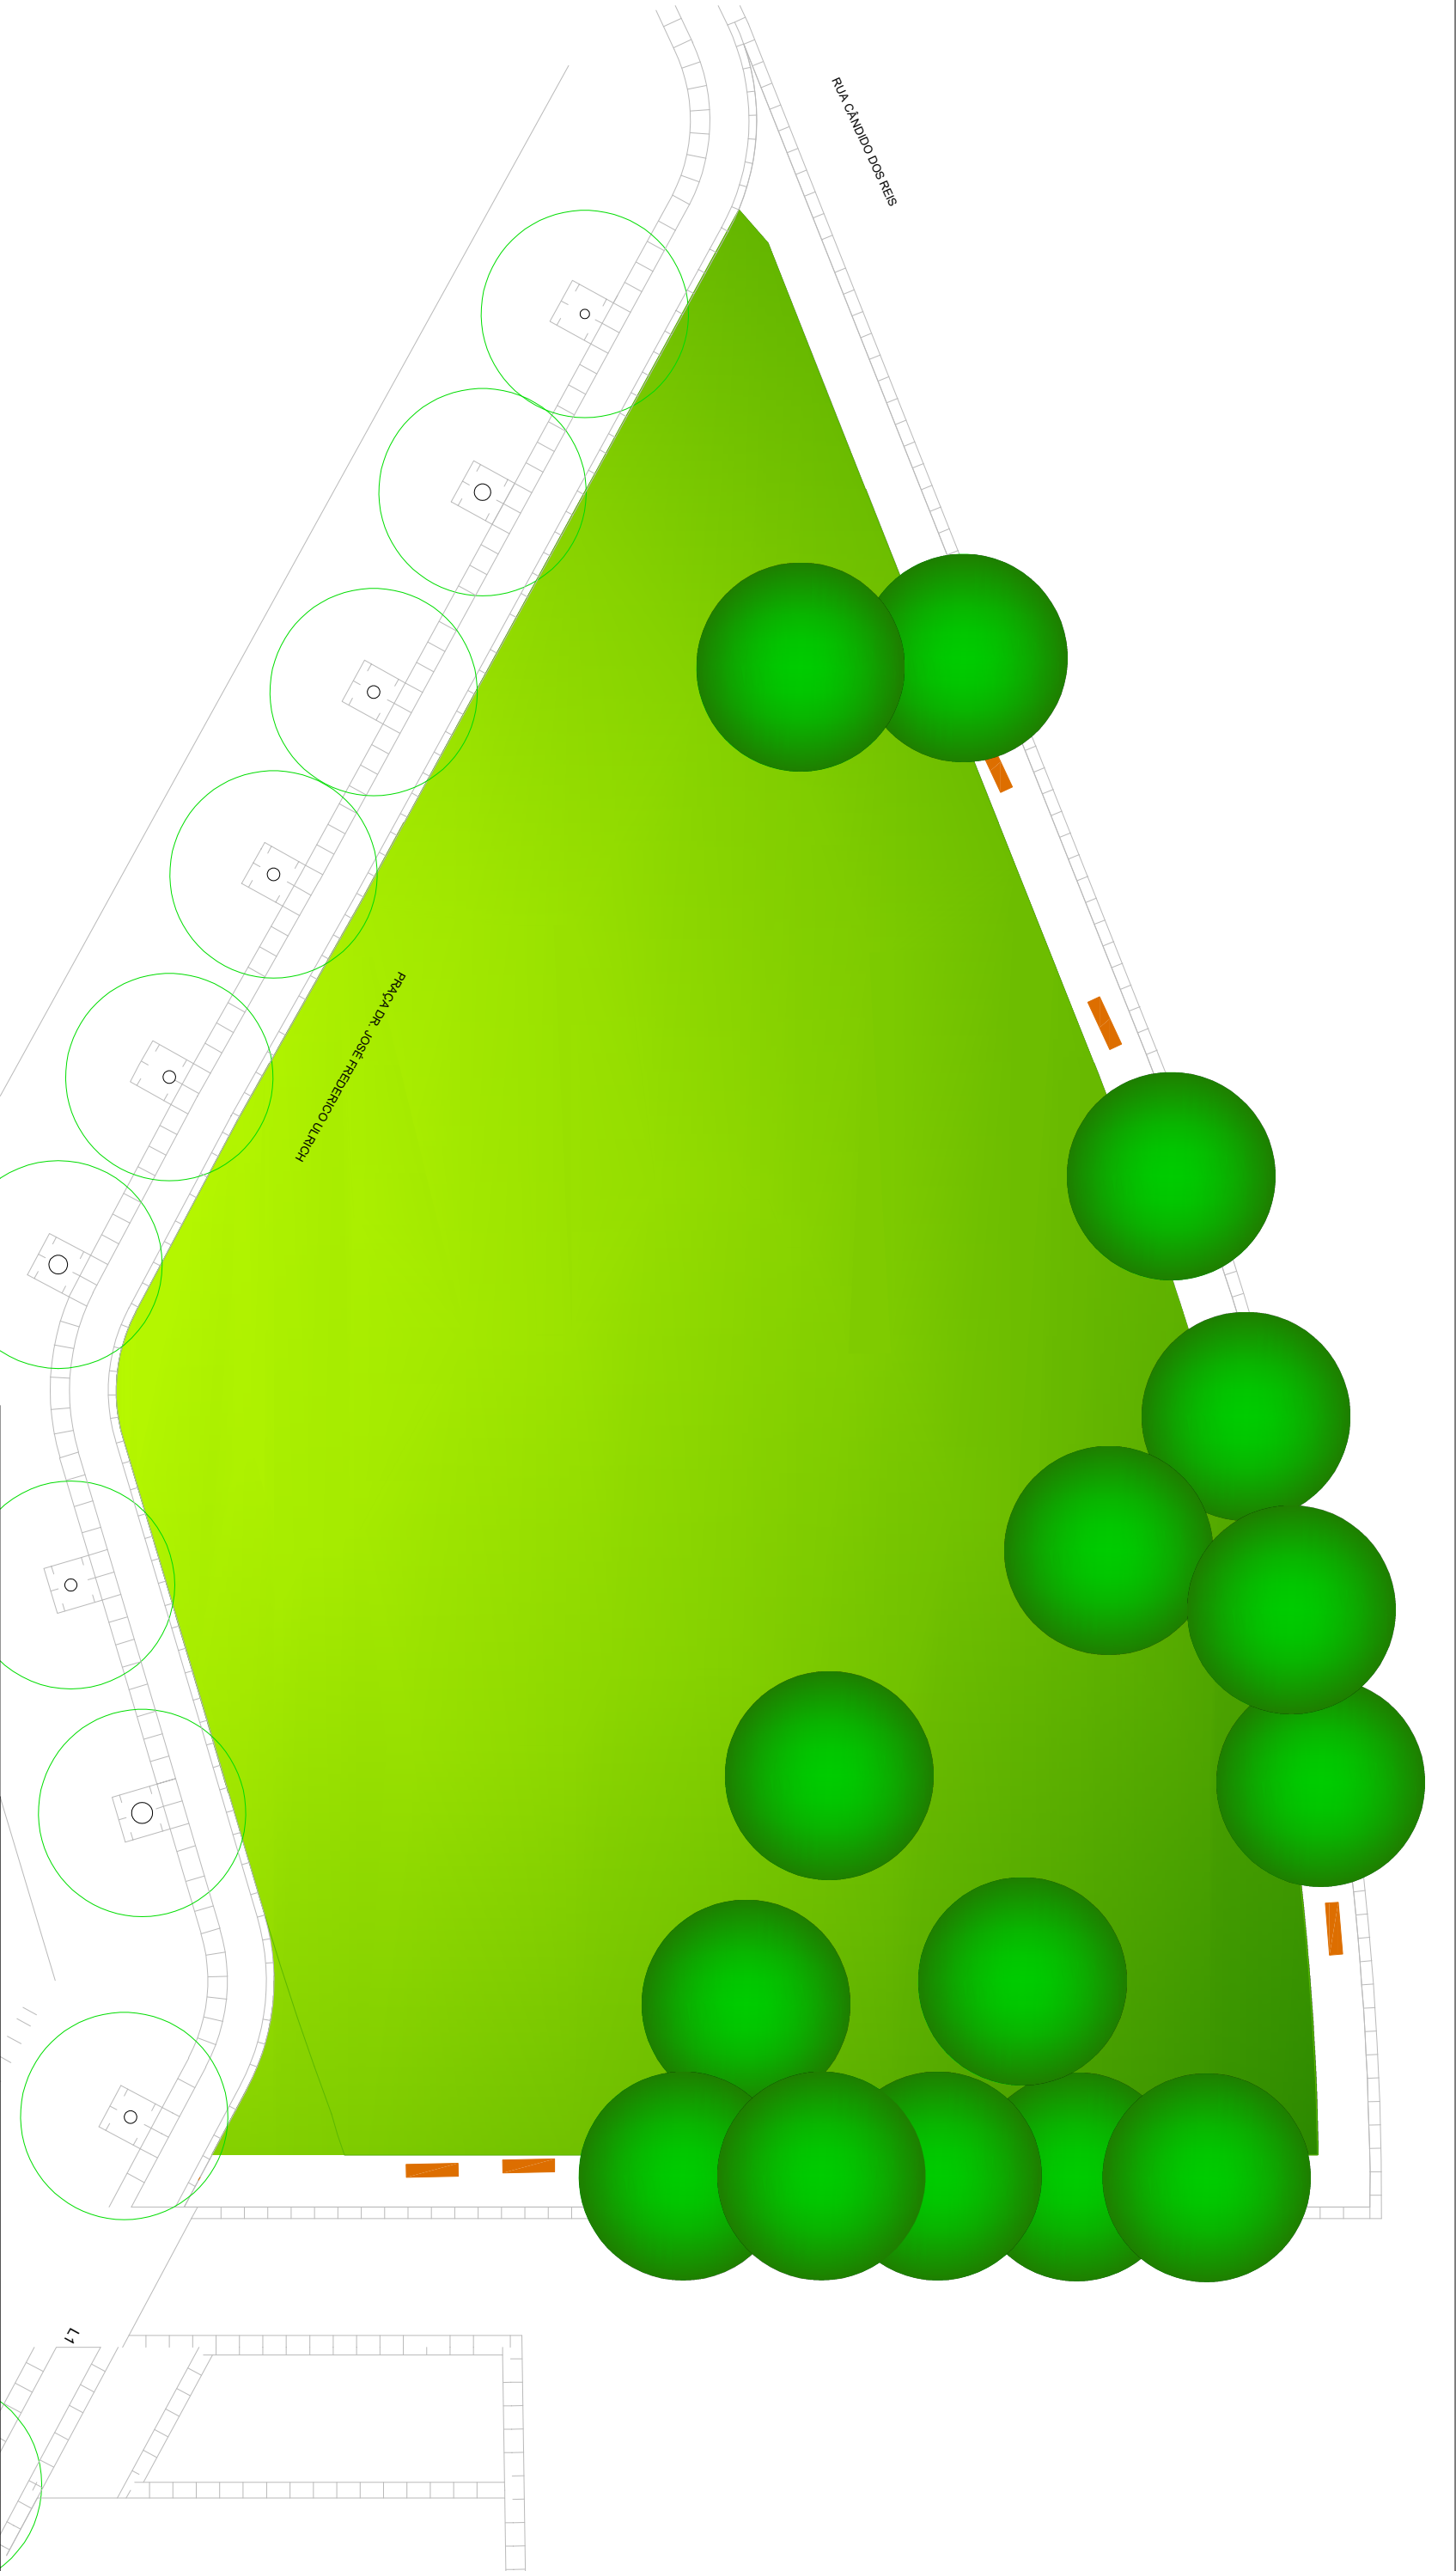

MUNICÍPIO DE
ALCOBAÇA

E.M.P.E.P.A.

Dono de obra:

CÂMARA MUNICIPAL DE ALCOBÇA

Obra:

PRAÇA ULRICH

Local:

Alcobça, S. Martinho do Porto

Designação:

Execução de novo relvado

Zona relvada/inertes/mobiliário

Nota:

As cotas deverão ser confirmadas em obra

Informação:

Escala:

1/250

Data:

fevereiro 2020

Substitui:

Desenho:

001