


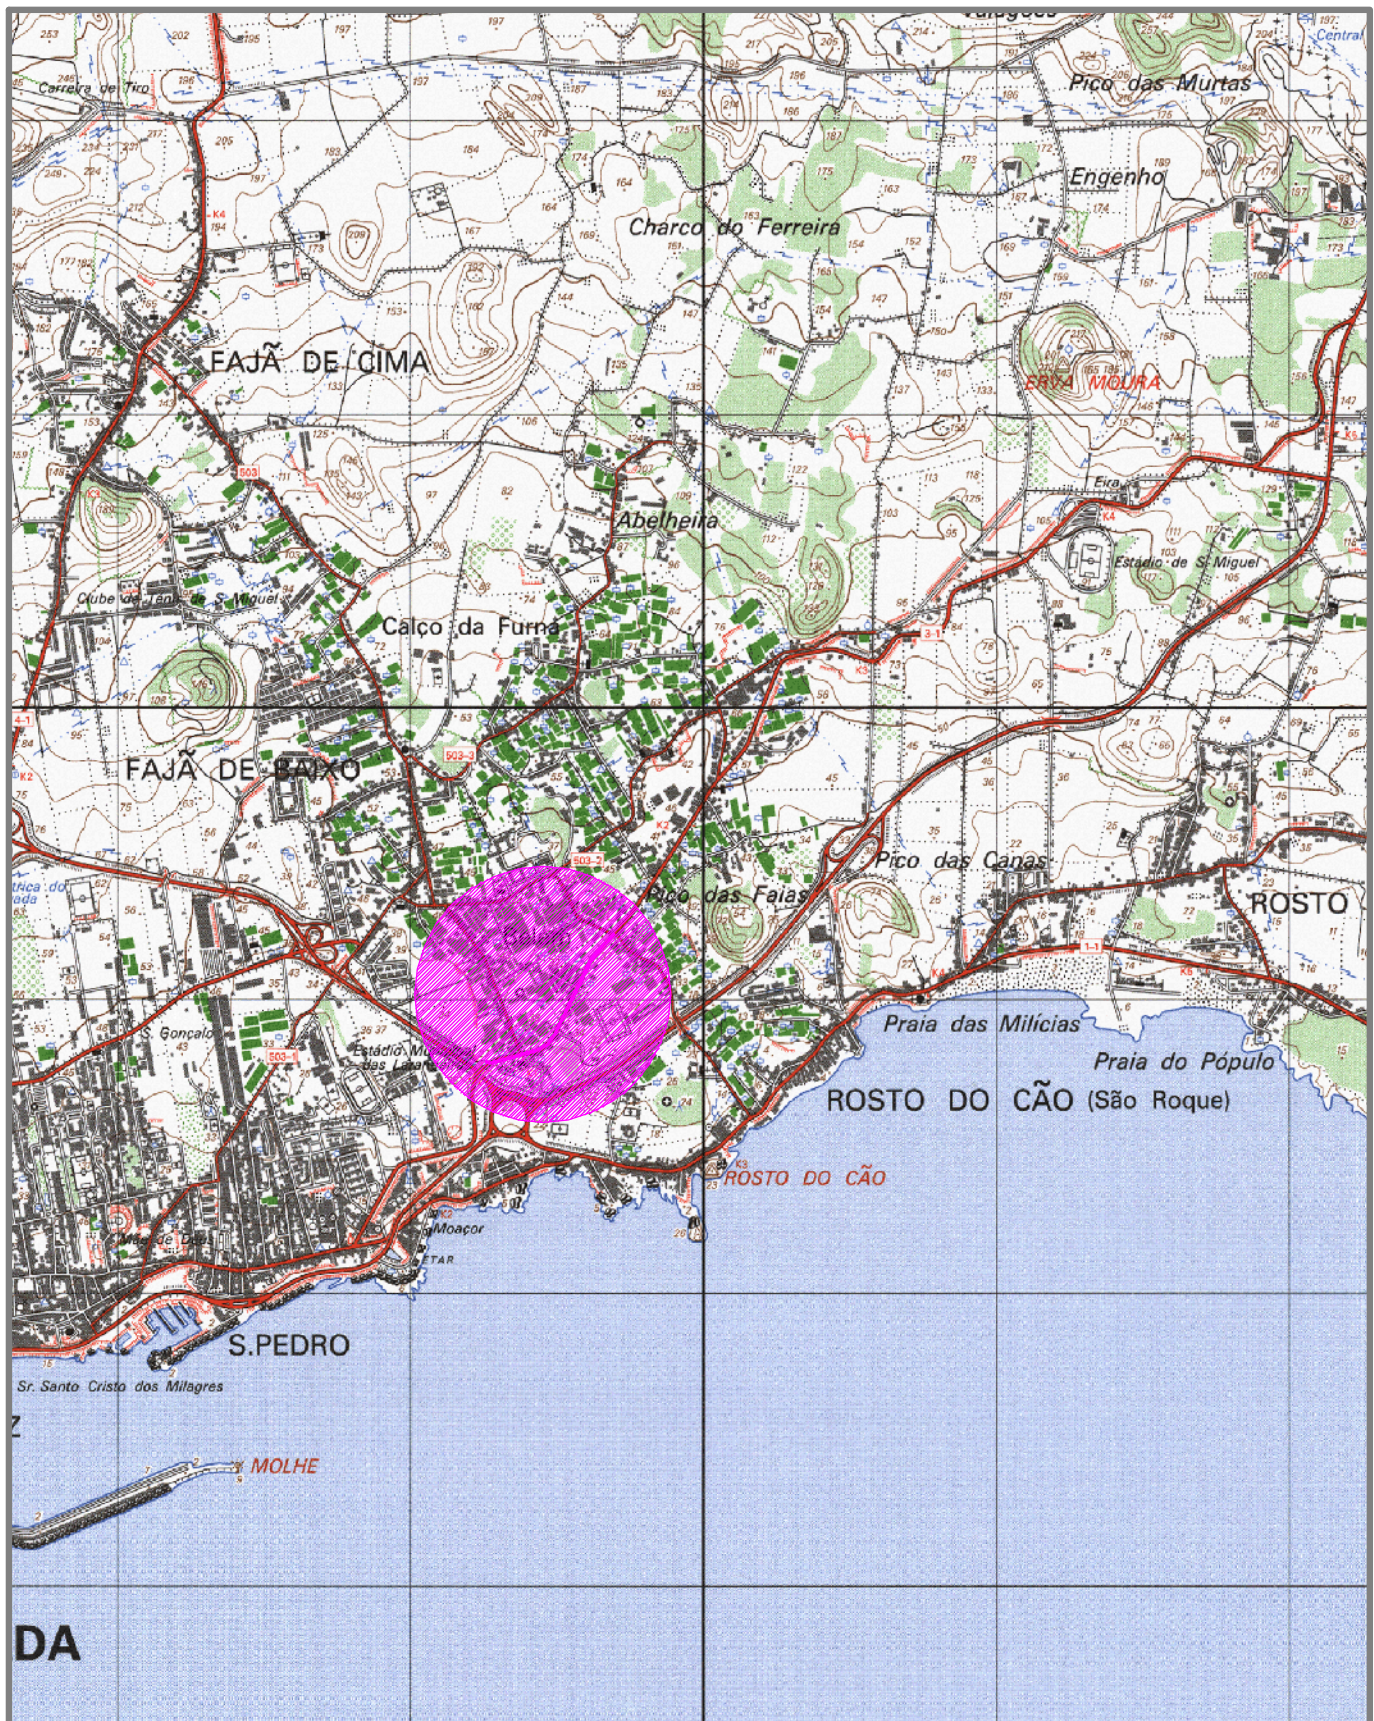

PROJ.			Escalas 1:25000
DES.	J PAULO	Mar - 19	
TOP.			
COP.			
VER.			

DESENHO N°	01
SUBSTITUI:	
SUBSTITUIDO POR:	

Município de Ponta Delgada

Serviços Municipalizados de Água e Saneamento

Obra 07/00-Substituição das condutas adutoras de Ponta Delgada
17ª Fase CPC dos Remédios ao Reservatório da Arquinha
(do perfil 1252 ao perfil 1312)

PLANTA DE LOCALIZAÇÃO