


25.00

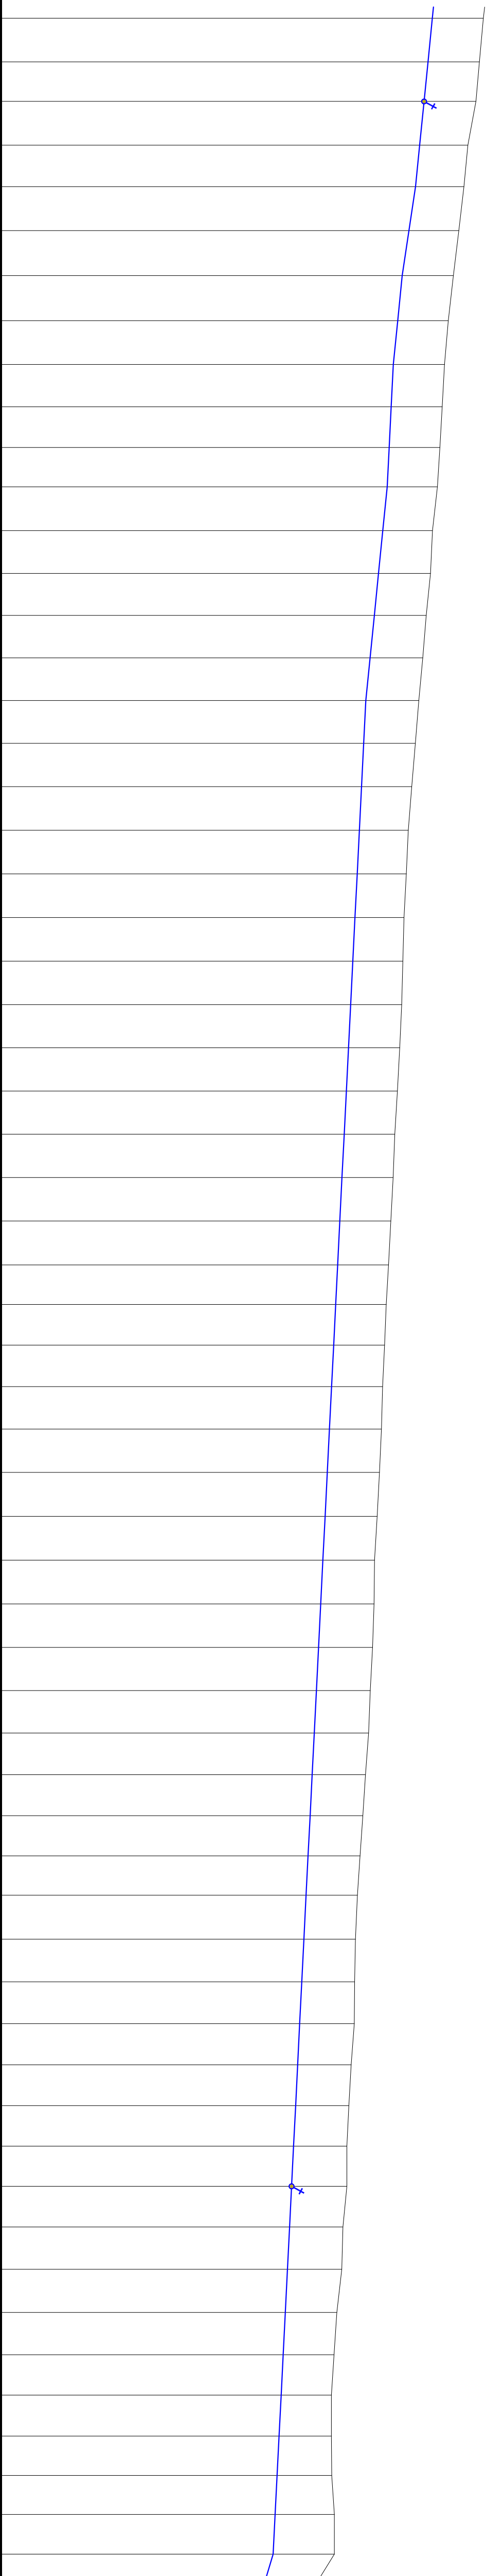

COTAS			DE TRABALHO	
(m)			DE PROJECTO	
DE TERRENO			DE TERRENO	
Nº DE PERIS	P1252	P1253	P1254	P1255	P1256	P1257	P1258	P1259	P1260	P1261	P1262	P1263	P1264	P1265	P1266	P1267	P1268	P1269	P1270	P1271	P1272	P1273	P1274	P1275	P1276	P1277	P1278	P1279	P1280	P1281	P1282	P1283	P1284	P1285	P1286	P1287	P1288	P1289	P1290	P1291	P1292	P1293	P1294	P1295	P1296	P1297	P1298	P1299	P1300	P1301	P1302	P1303	P1304	P1305	P1306	P1307	P1308	P1309	P1310	P1311	P1312	
DISTÂNCIAS	?	11.22	10.17	11.23	10.69	11.28	11.55	11.62	11.27	10.65	10.48	10.11	11.26	10.88	10.63	10.89	10.86	11.04	11.12	11.20	11.23	11.24	11.21	11.15	11.12	11.11	11.11	11.12	11.16	11.33	10.15	10.43	10.69	10.92	11.14	11.28	11.29	11.24	11.17	11.11	10.93	10.71	10.52	10.33	10.12	11.29	10.88	10.73	10.58	10.50	10.44	10.31	10.48	10.87	11.10	10.86	10.39	10.53	10.11	10.02	10.21	10.
(m)	1700.86	1712.08	1722.25	1733.48	1744.17	1755.45	1767.00	1778.62	1789.89	1800.74	1811.22	1821.33	1832.59	1843.57	1854.40	1865.29	1876.25	1887.29	1898.41	1909.61	1920.84	1932.08	1943.29	1954.44	1965.56	1976.67	1987.78	1998.90	2010.06	2021.39	2031.54	2041.97	2052.66	2063.58	2074.72	2086.00	2097.29	2108.53	2119.70	2130.81	2141.74	2152.45	2162.97	2173.30	2183.42	2194.71	2205.69	2216.42	2227.00	2237.50	2247.94	2258.25	2268.73	2279.60	2290.70	2301.56	2311.95	2322.48	2332.59	2342.61	2352.82	
HECTÔMETROS	
Ø DA TUBAGEM	

HECTÔMETROS
Ø DA TUBAGEM

PROJ.			Escalas
DES.	ZP	Mar-19	
TOP.			
COP.			h=1:1000
VER.			v=1:100

DESENHO N°	03
------------	----

SUBSTITUI



Município de Ponta Delgada
Serviços Municipalizados de Água e Saneamento
Obra 07/00-Substituição das condutas adutoras de Ponta Delgada
17ª Fase CPC dos Remédios ao Reservatório da Aquinha
(do perfil 1252 ao perfil 1312)

PERFIL LONGITUDINAL