




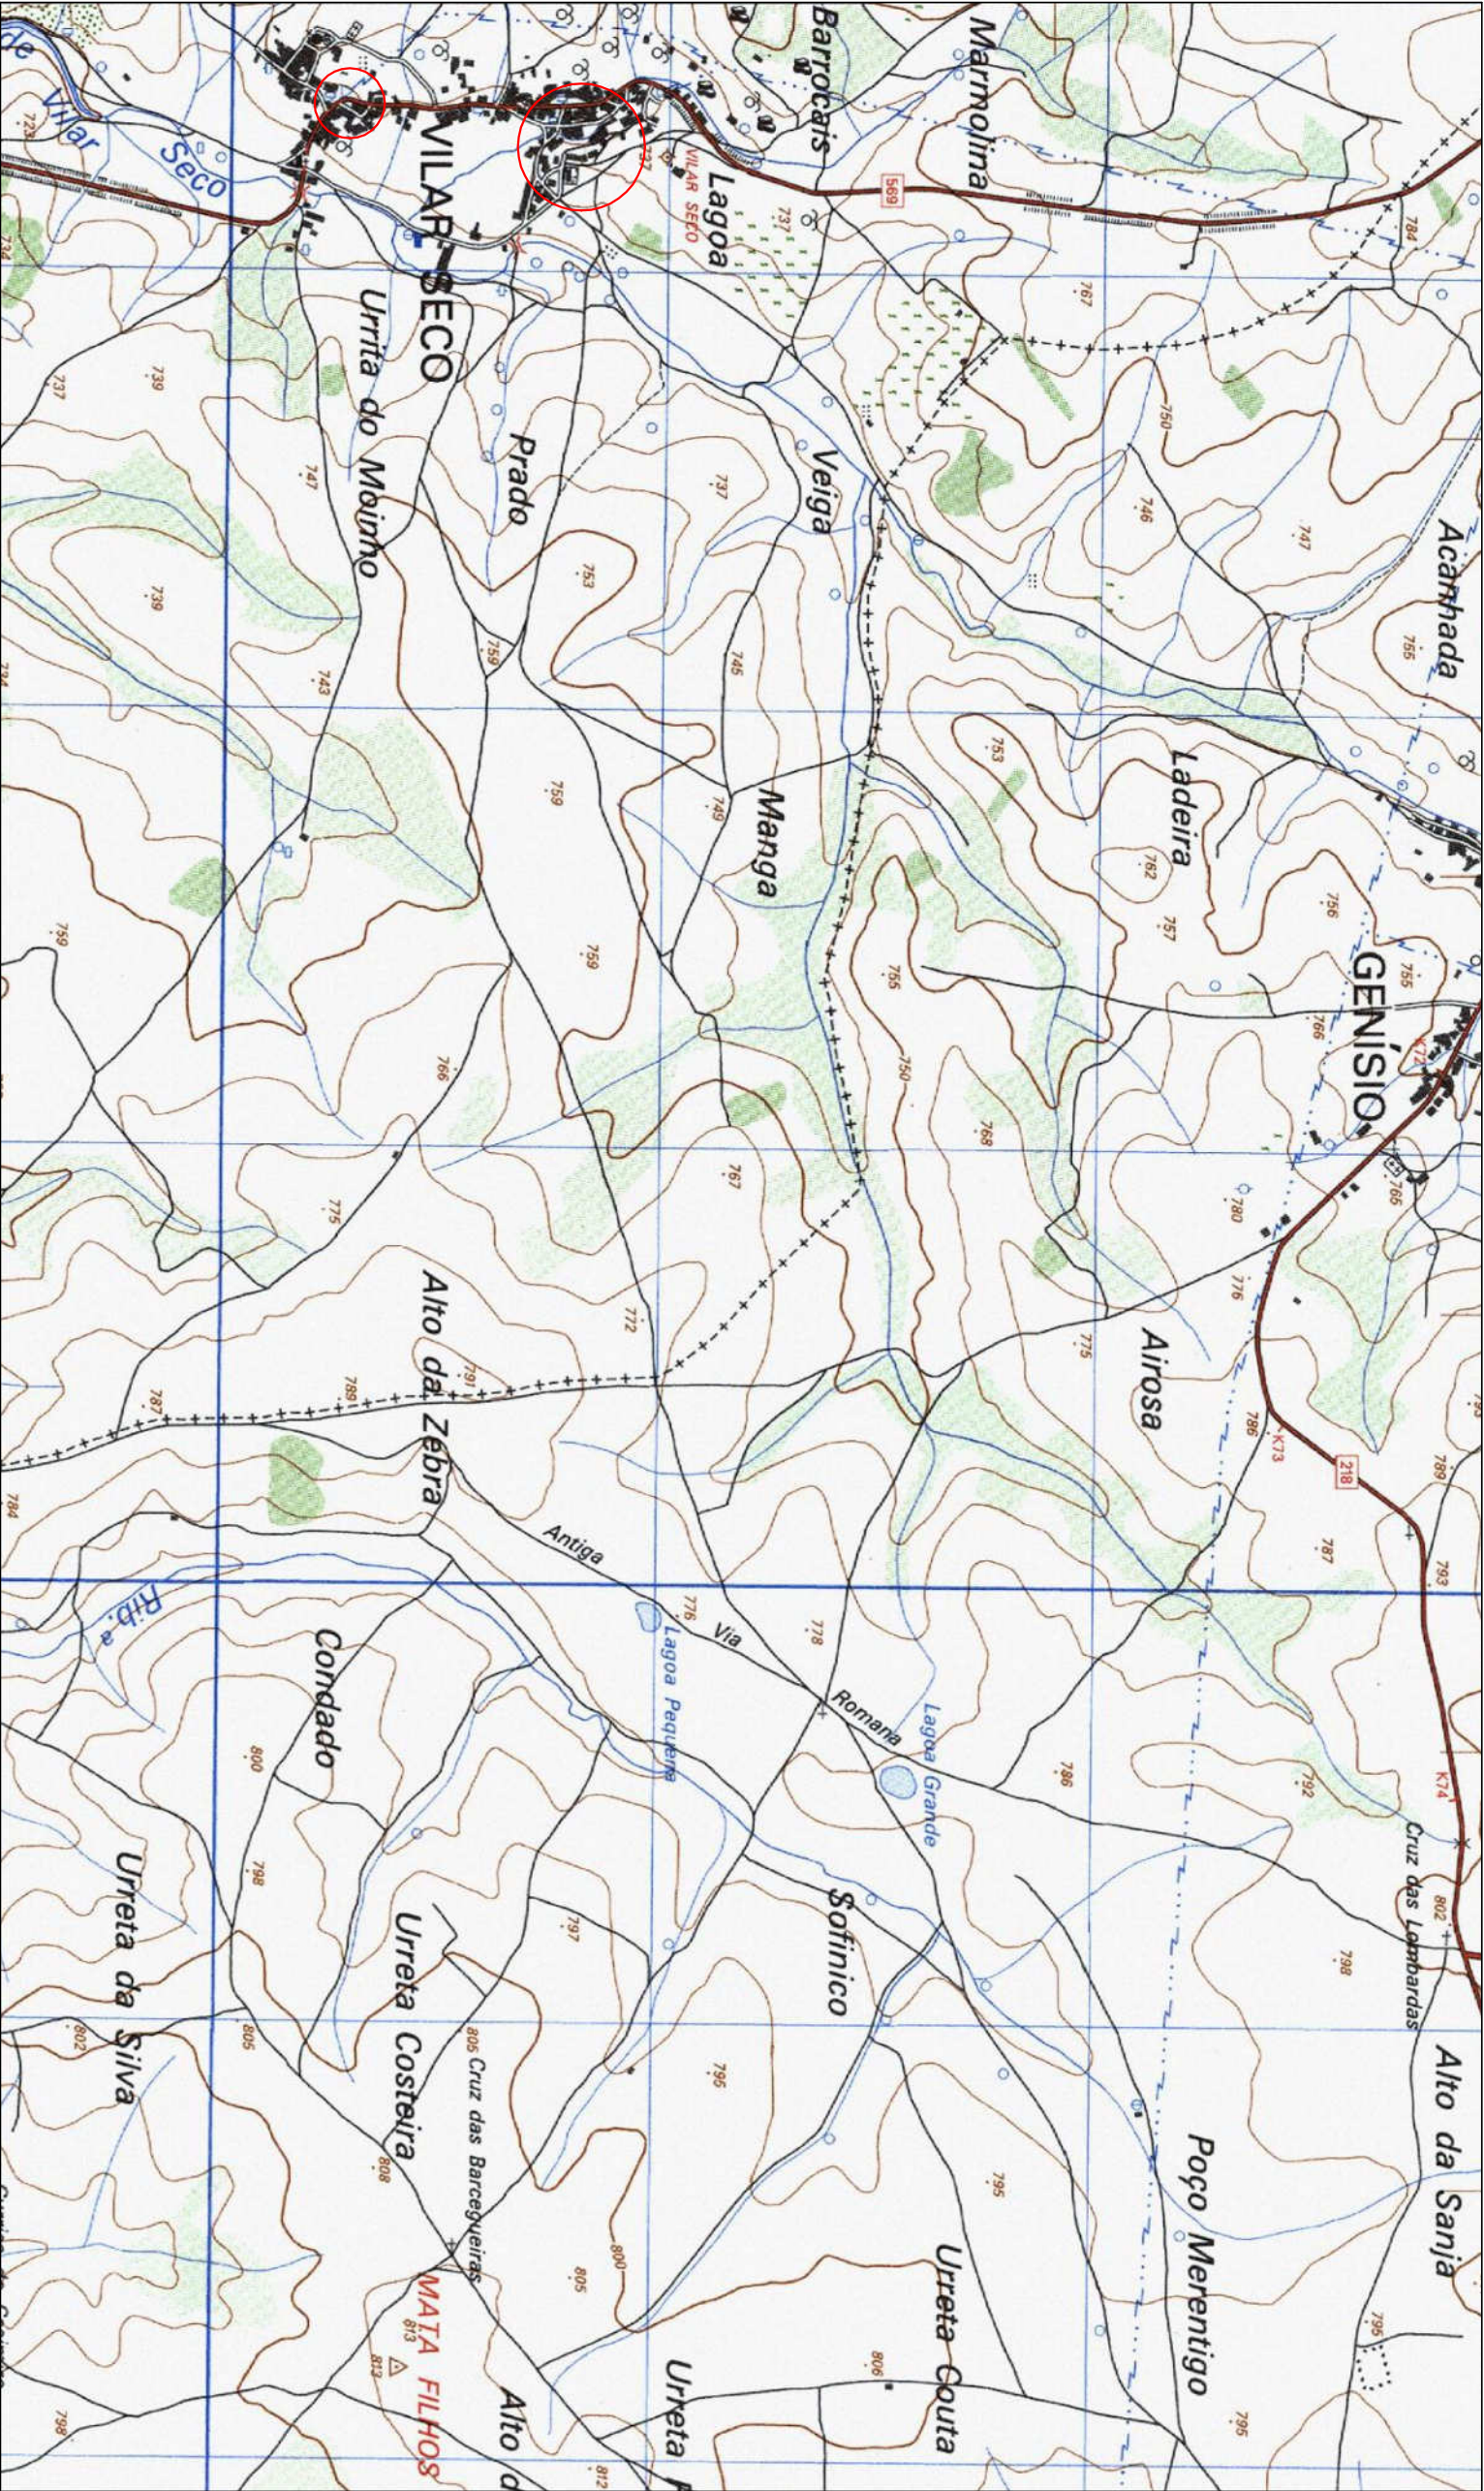

MUNICÍPIO DE VIMIOSO

BENEFICIAÇÃO DE ARRUAMENTOS NA ZONA DO CABEÇO

EM VILAR SECO

Localização

Coordenação

Arquitectura

Especialidades

Desenho / Topografia

Fase

Processo

Data

Escala

Desenho n.º

001