


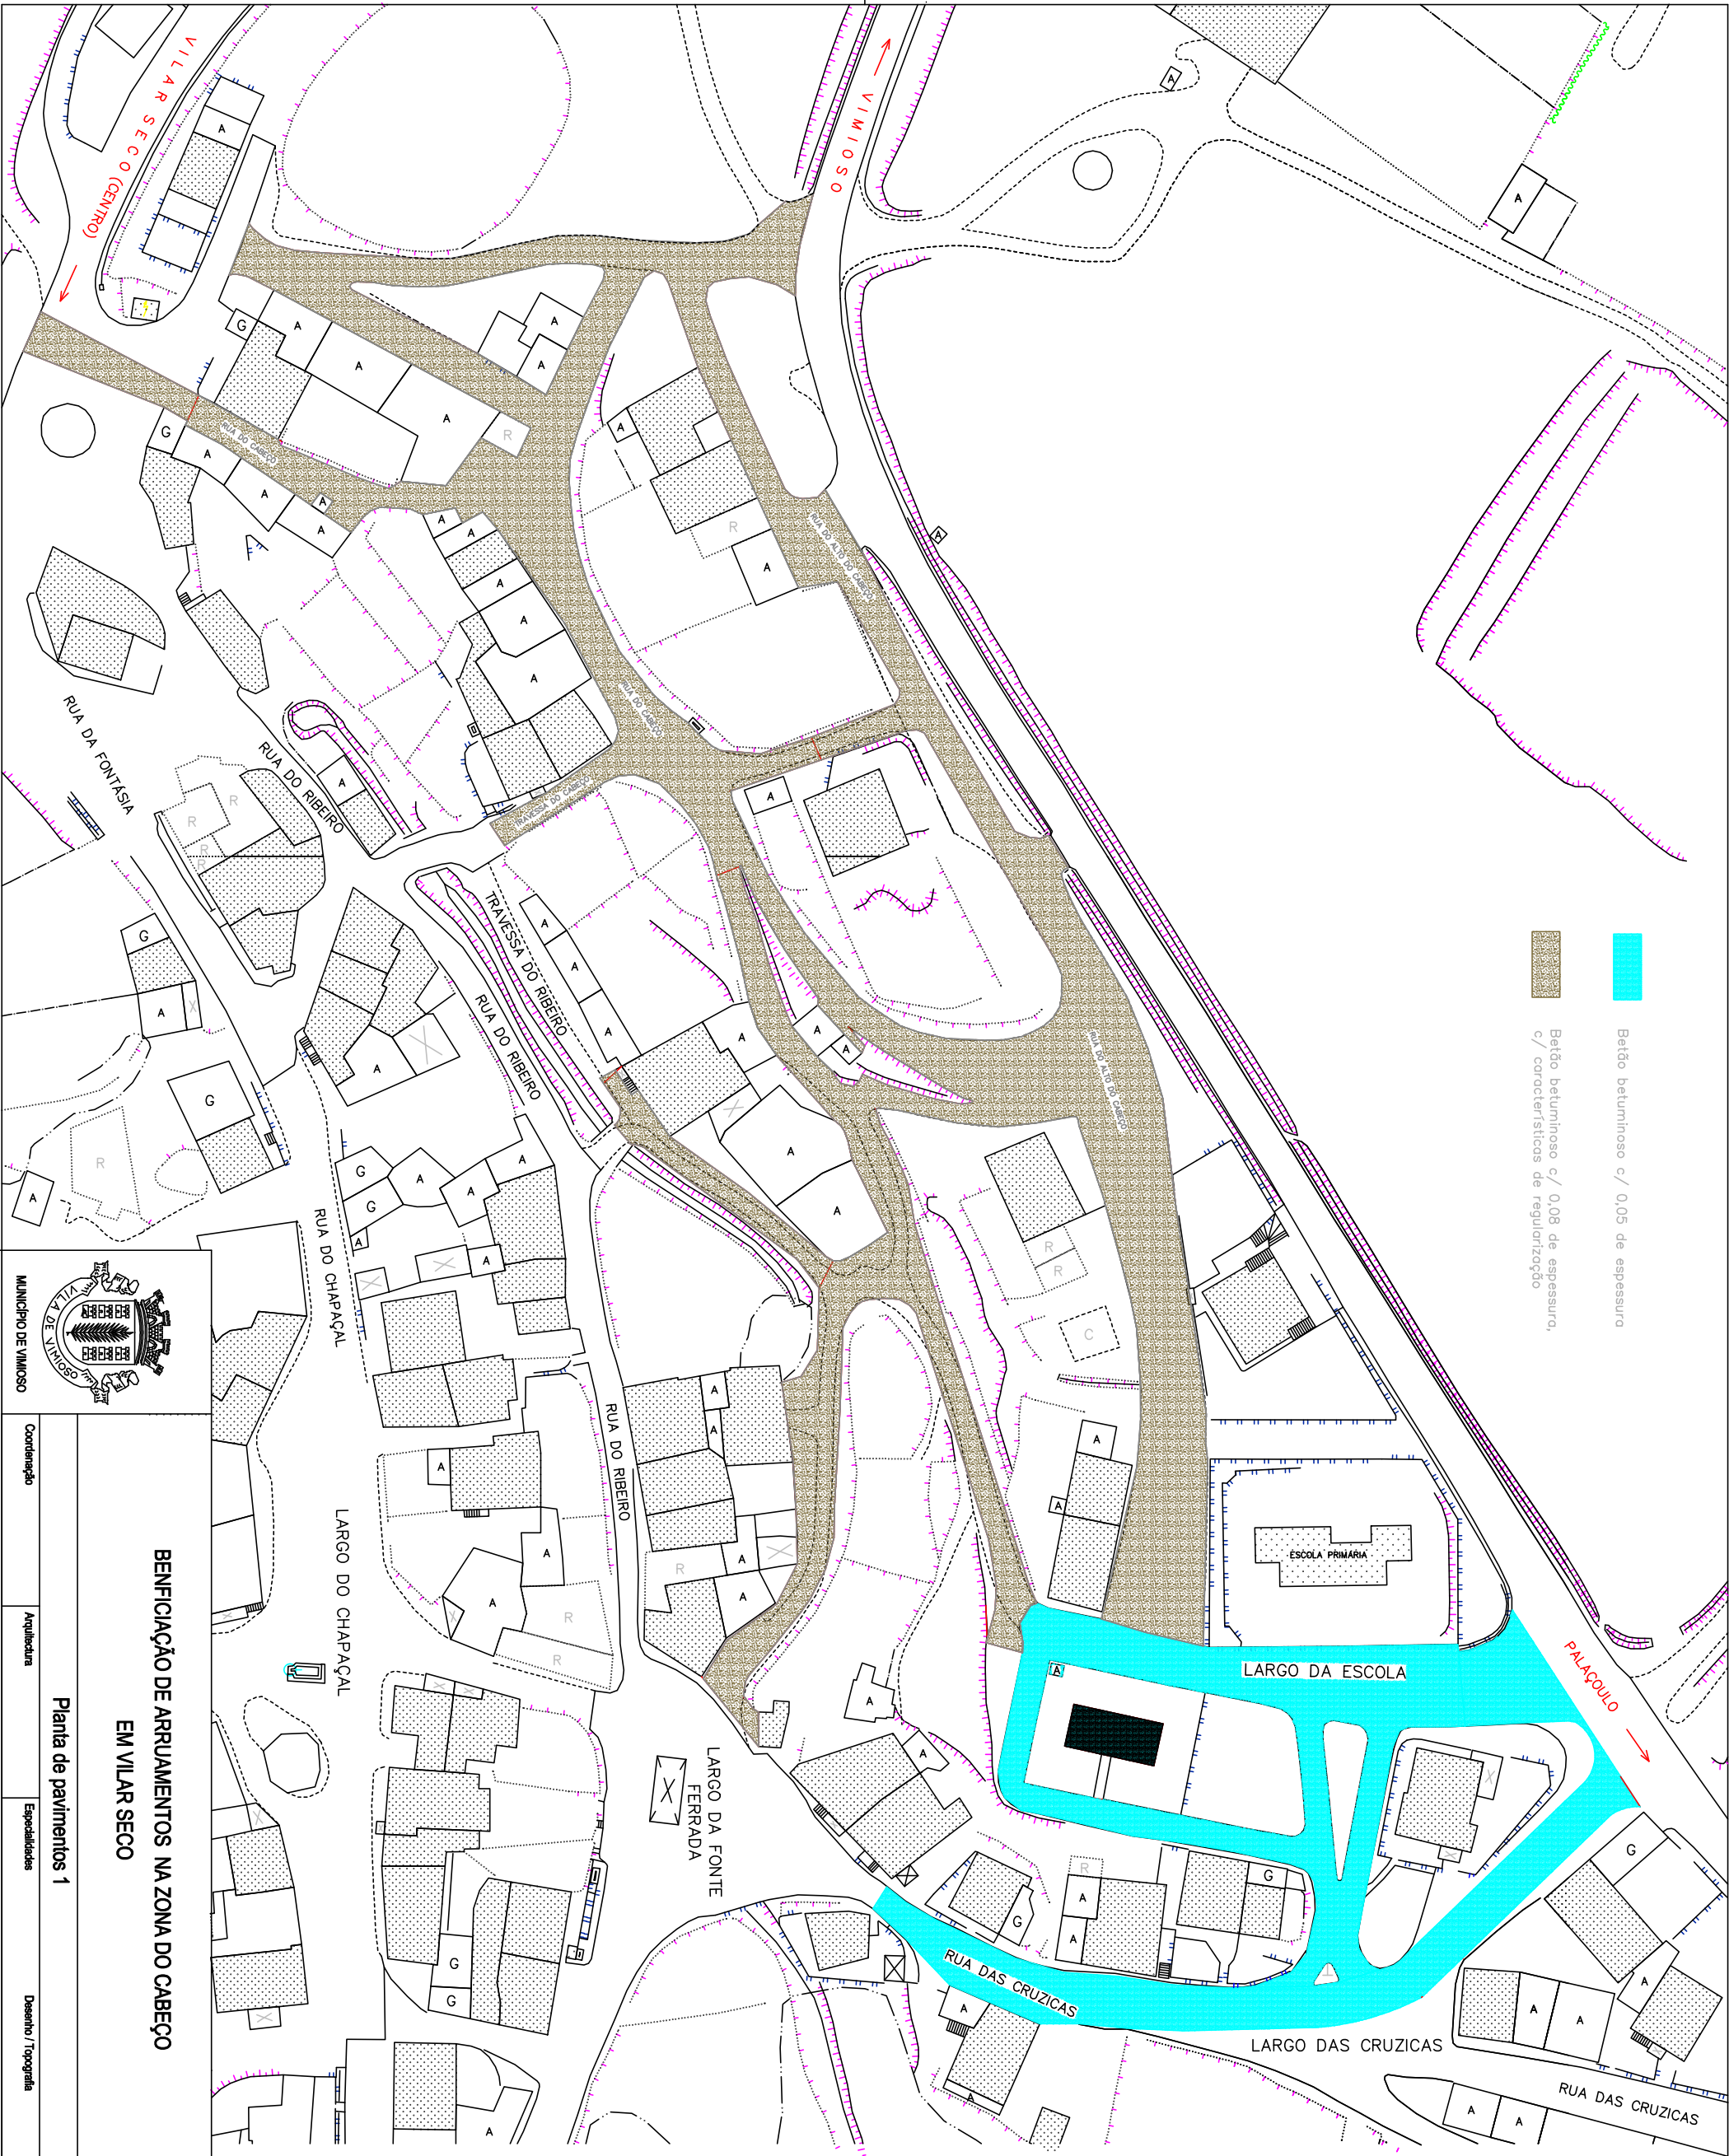



MUNICÍPIO DE VIMIOSO

BENEFICIAÇÃO DE ARRUMAMENTOS NA ZONA DO CABEÇO

EM VILAR SECO

Coordenação

Arquitectura

Especialidades

Desenho / Topografia

Planta de pavimentos 1

Processo

Data

Escala

Desenho n.º

Fase

002