


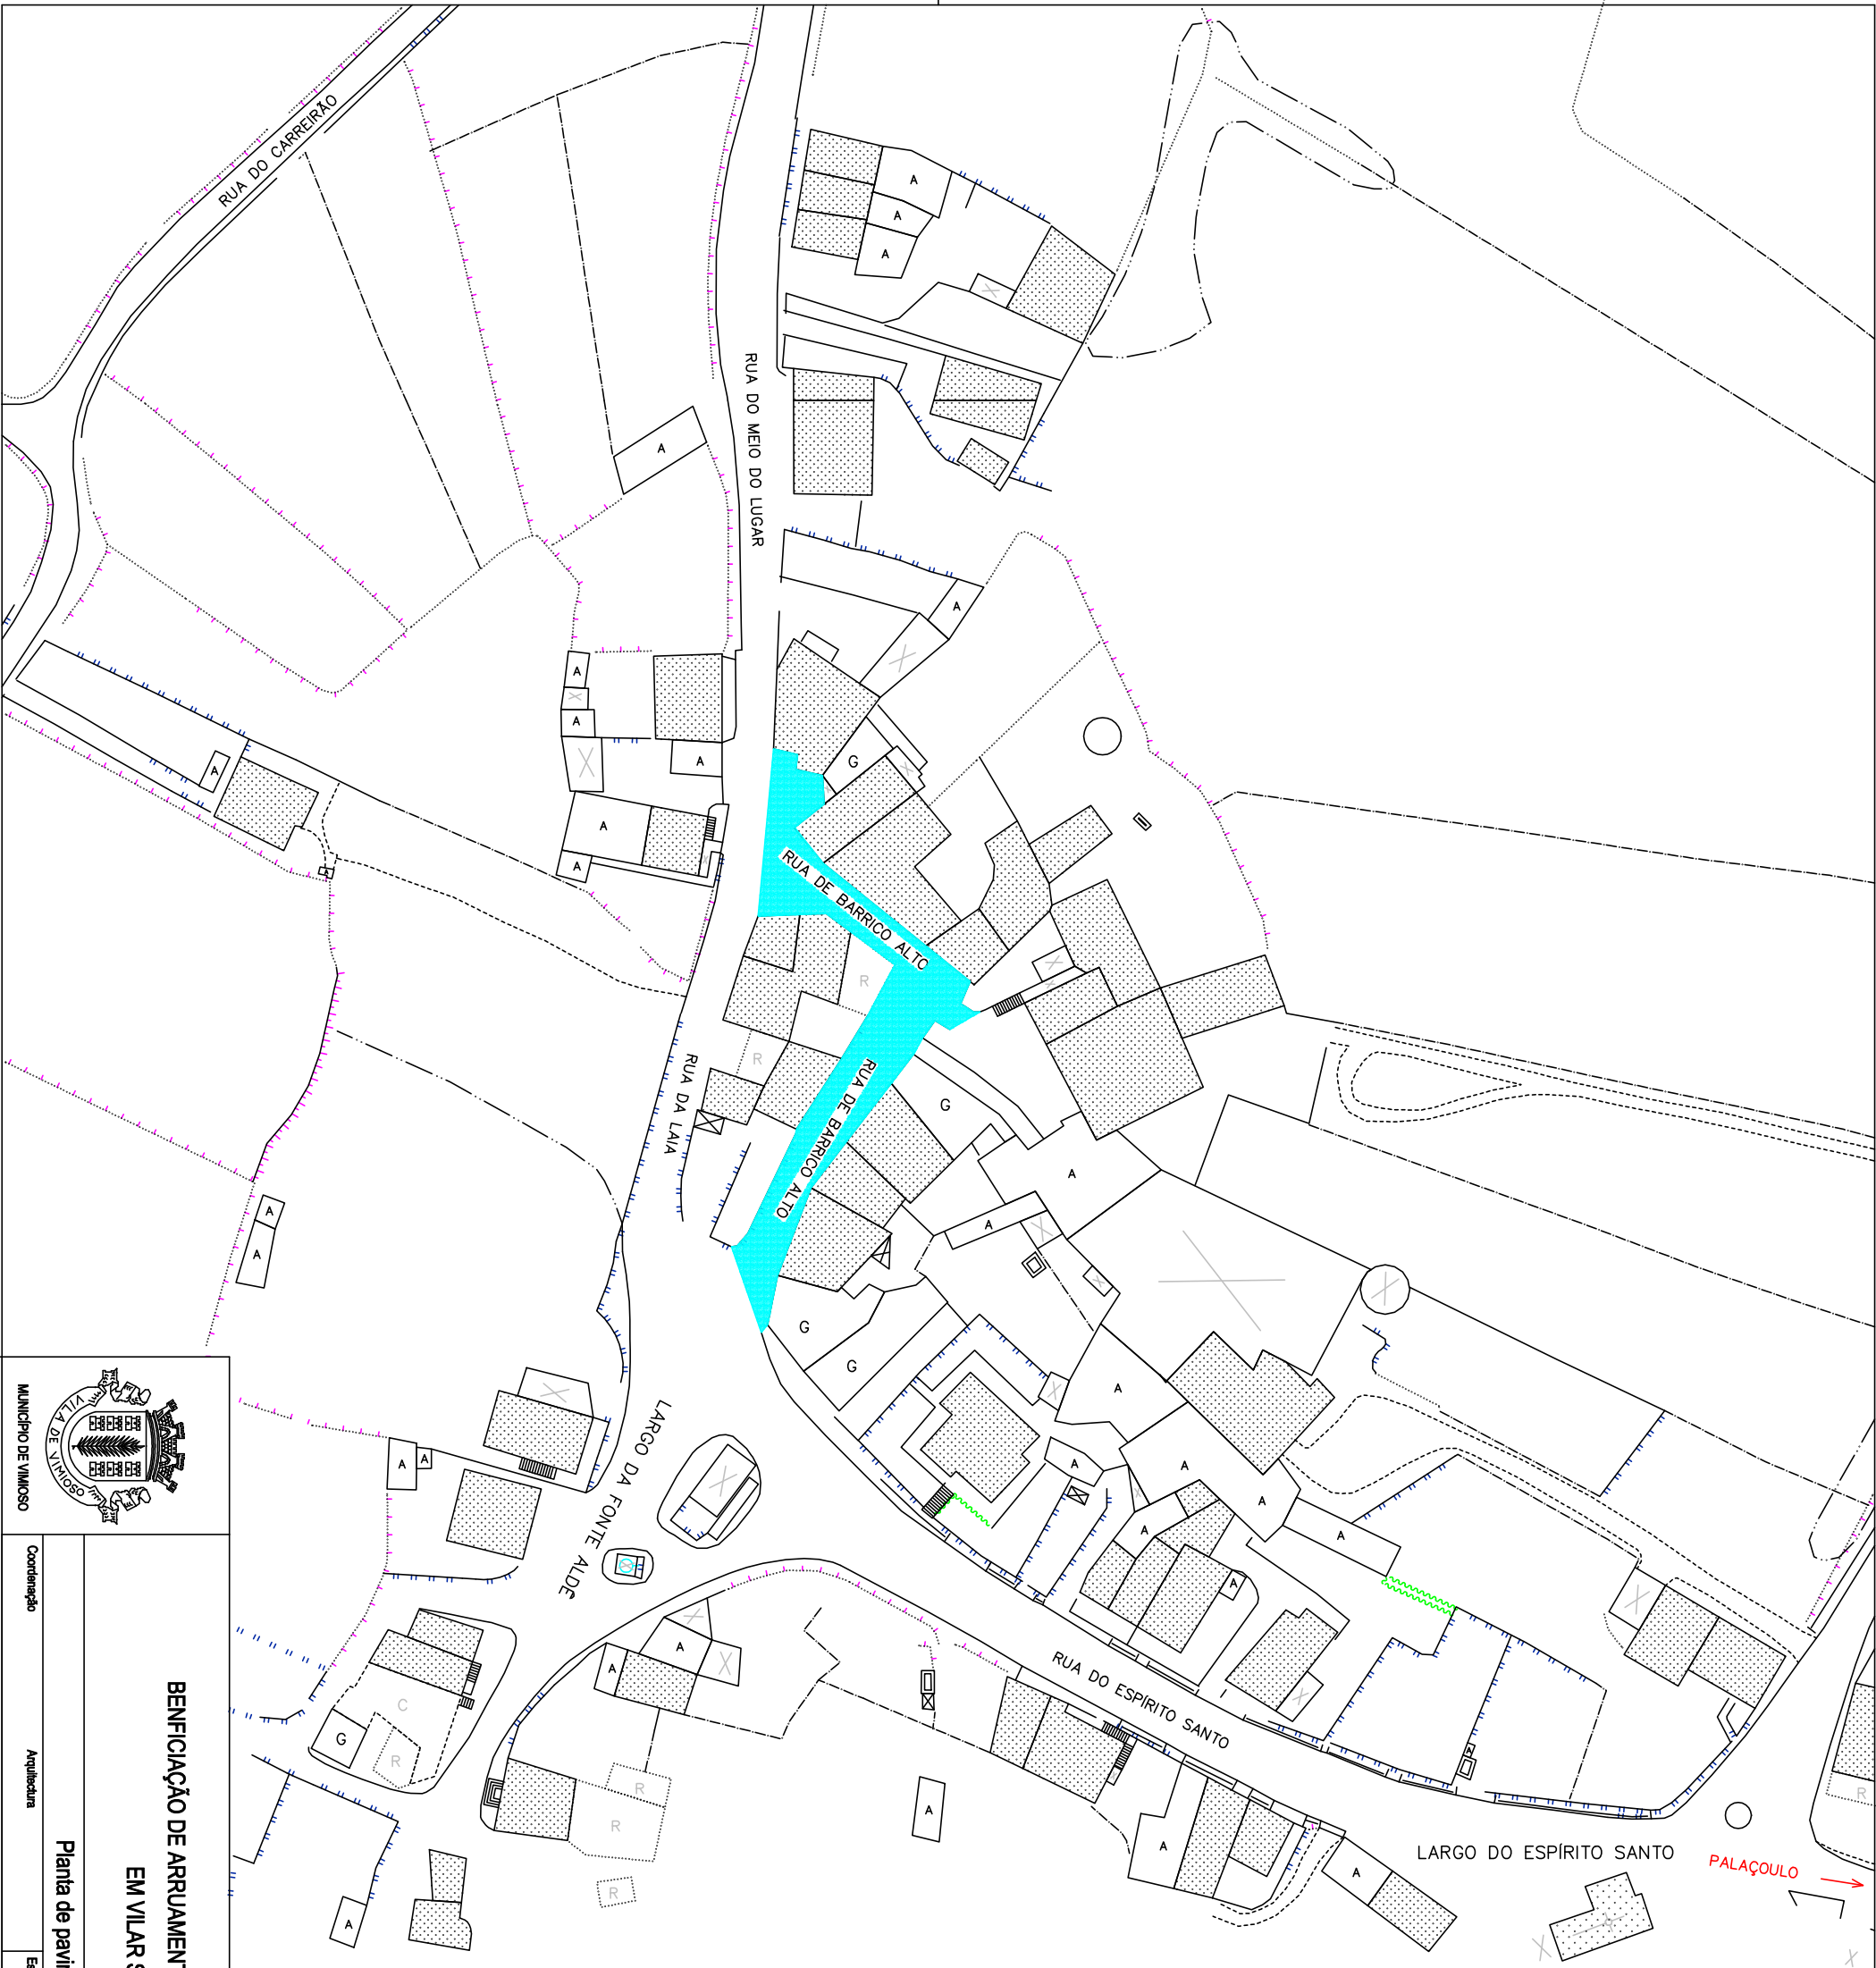

Beito betuminoso c/ 0,05 de espessura

Beito betuminoso c/ 0,08 de espessura, c/ caracteristicas de regularizao



MUNICÍPIO DE VINHOS

BENEFICIAÇÃO DE ARRUAMENTOS NA ZONA DO CABEÇO

EM VILAR SECO

Planta de pavimentos 2

Fase	
Processo	
Data	abril / 2020
Escala	1/100
Desenho n.º	

Coordenação	Arquitetura	Especialidades	Desenho / Topografia
003			