


PERFIL TRANSVERSAL EM ARRUAMENTOS

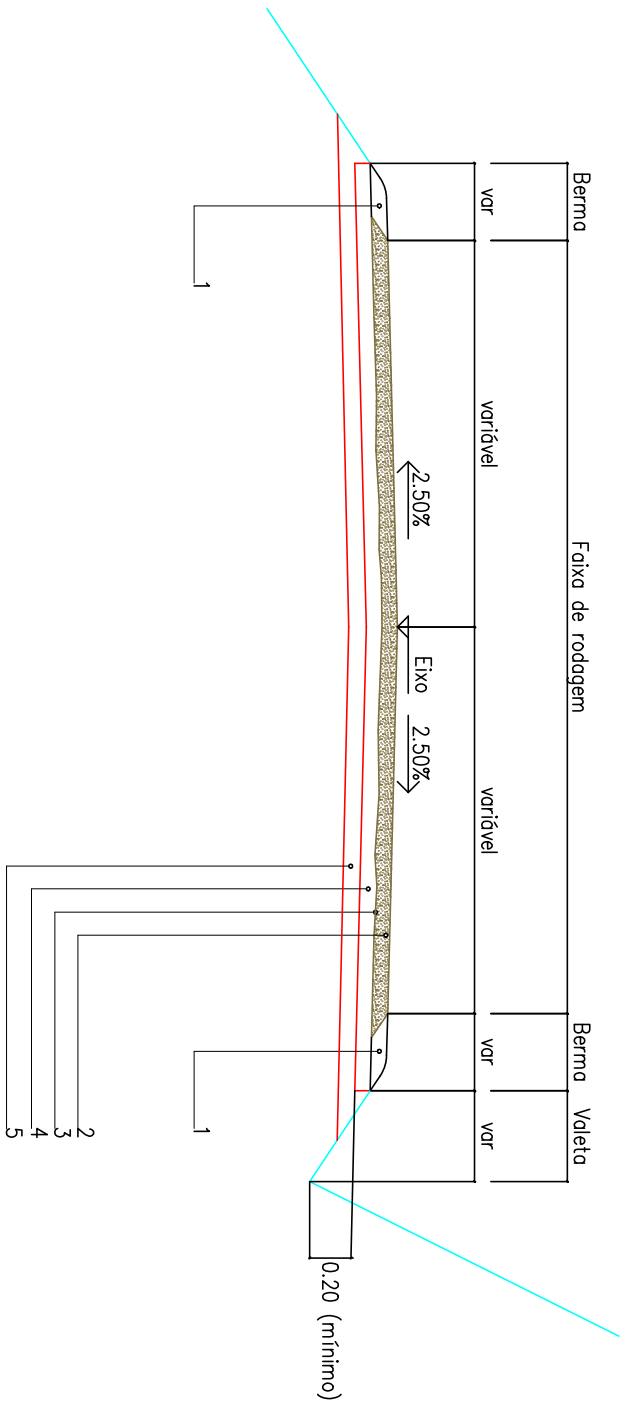

Legenda:

- 1 – Alçamento e/ou correção de bermas com "tout-venant" existente
- 2 – Camada de betão betuminoso com 0.08m de espessura
- 3 – Rega de impregnação
- 4 – Camada de base de granulometria extensa com 0.15m de espessura, existente, para regularizar
- 5 – Última camada de terrapleno

 MUNICÍPIO DE VIMIOSO BENEFICIAÇÃO DE ARRUAMENTOS NA ZONA DO CABEÇO EM VILAR SECO Perfil transversal 1 - arruamentos novos a pavimentar				Fase
				Processo
				Data
				abril / 2020
				Escala
				s/esc
				Desenho n.º
				004