


PERFIL TRANSVERSAL EM ARRUAMENTOS A REPARAR

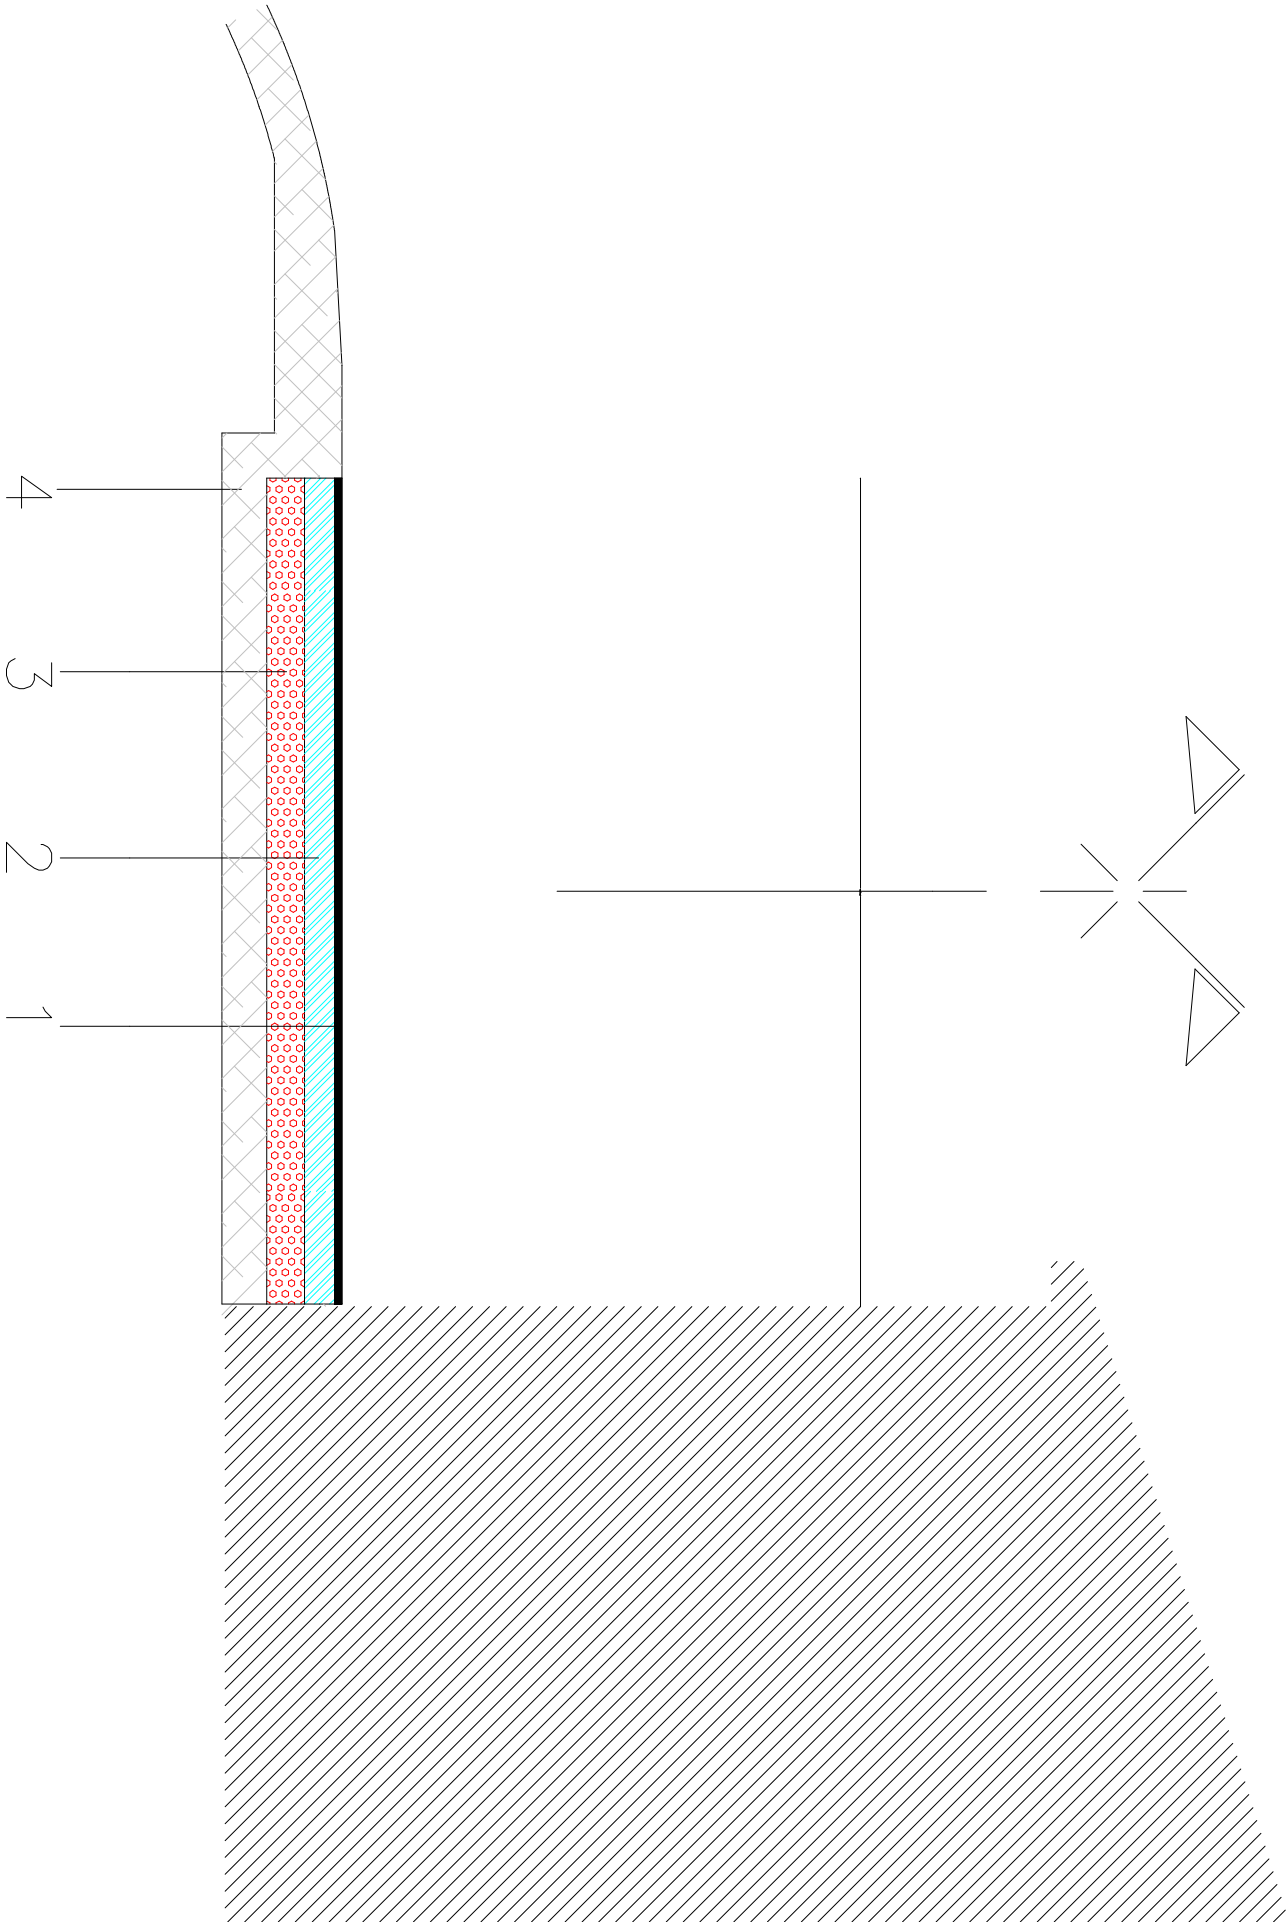

- 1 – camada de betão betuminoso com 0.05 m de espessura (incluindo rega de colagem)
- 2 – pavimento existente em semipenetração betuminosa
- 3 – camada de base existente
- 4 – última camada de terrapleno

 MUNICÍPIO DE VIMIOSO	BENEFICIAÇÃO DE ARRUAMENTOS NA ZONA DO CABEÇO EM VILAR SECO				Fase
					Processo
					Data
					abril / 2020
	Perfil transversal 2 - arruamentos existentes a repavimentar				Escala
					s/esc
					Desenho n.º
Coordenação	Arquitectura	Especialidades	Desenho / Topografia	005	