


Acesso

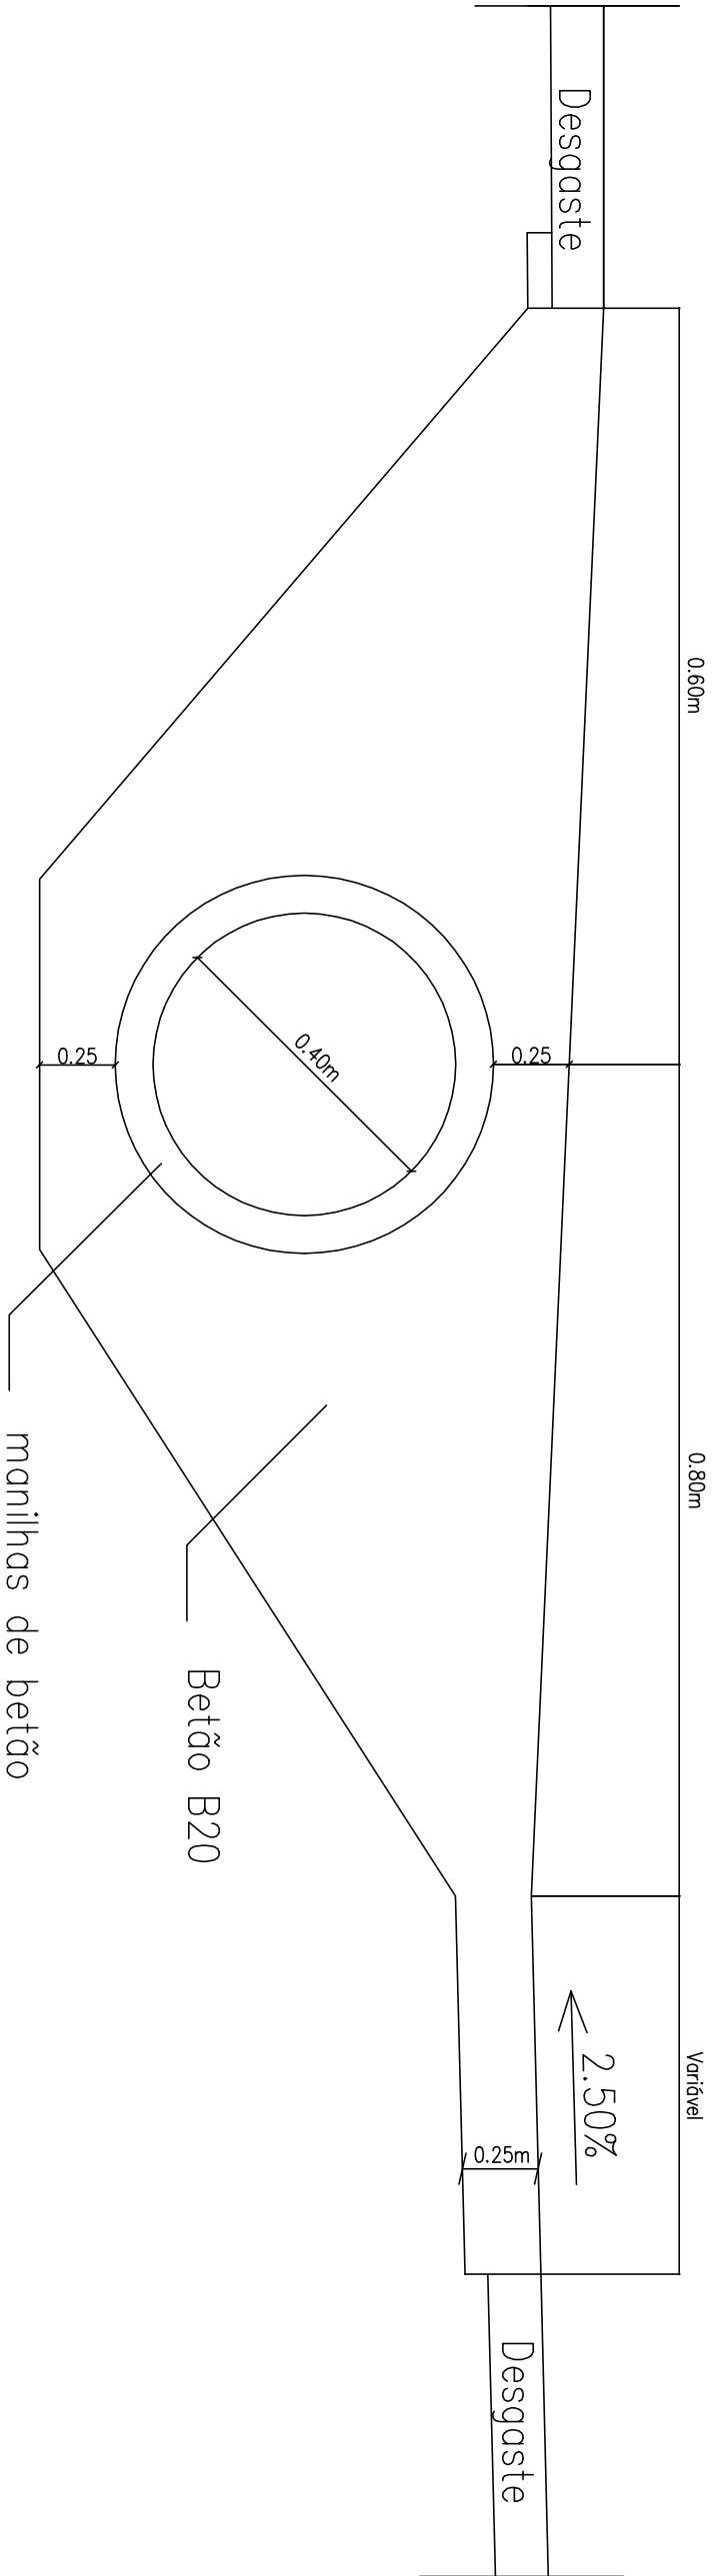

 MUNICÍPIO DE VIMIOSO				Fase	
BENEFICIAÇÃO DE ARRUAMENTOS NA ZONA DO CABEÇO EM VILAR SECO				Processo	
				Data	
				Escala	
Pormenor de acesso em valeta				Desenho n.º	
				006	
Coordenação	Arquitectura	Especialidades	Desenho / Topografia		