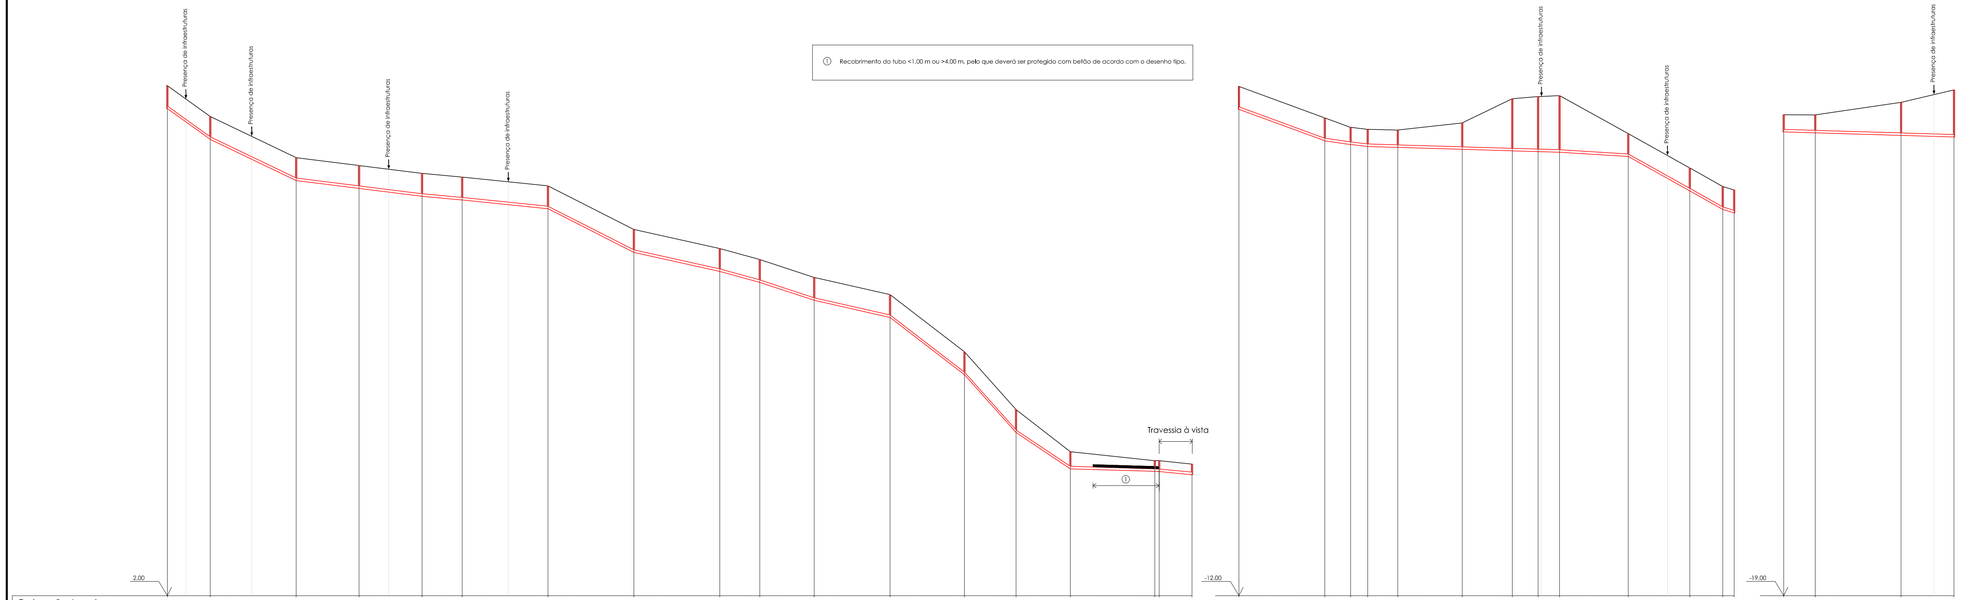

1 Recobrimento do tubo <1,00 m ou >4,00 m, pelo que deverá ser protegido com betão de acordo com o desenho tipo.

Designação das caixas		CV.01.057	CV.01.056	CV.01.055	CV.01.054	CV.01.053	CV.01.052	CV.01.051	CV.01.050	CV.01.049	CV.01.048	CV.01.047	CV.01.046	CV.01.045	CV.01.044	CV.01.043	CV.01.042	CV.01.041	CV.01.001
Distâncias (m)	à origem	0.00	30.00	90.00	134.00	178.00	206.00	244.00	304.00	388.00	444.00	482.00	535.00	587.00	639.00	681.00	859.00	882.00	716.00
	parciais	30.00	60.00	44.00	44.00	28.00	60.00	60.00	60.00	28.00	38.00	53.00	52.00	36.00	38.00	59.00	3.00	23.00	
Cotas (m)	do terreno	37.45	35.50	32.42	32.07	31.52	31.76	30.45	27.80	26.27	25.30	24.25	23.05	19.55	15.01	12.07	11.44	11.20	23.60
	da soleira	36.05	33.90	31.02	30.47	29.92	29.46	29.05	26.00	24.67	23.90	22.65	21.45	17.45	13.41	10.87	10.68	10.46	22.00
Profundidade à soleira (m)		1.60	1.60	1.60	1.60	1.60	1.60	1.60	1.60	1.60	1.60	1.60	1.60	1.60	1.60	1.20	0.76	0.74	1.60
Inclinação da tubagem (%)		7.17	4.80	1.25	1.25	0.93	1.02	5.08	2.22	2.75	3.29	2.26	7.69	11.22	6.68	0.30	0.00	0.95	3.67
Caraterísticas da tubagem (mm)		PPc SN8 DN200															PFD DN200		PPc SN8 DN200

Designação das caixas		CV.01.026	CV.01.025	CV.01.024	CV.01.023	CV.01.022	CV.01.021	CV.01.020	CV.01.019	CV.01.018	CV.01.017	CV.01.016	CV.01.015	CV.01.014	CV.01.040	CV.01.039	CV.01.038	CV.01.014
Distâncias (m)	à origem	0.00	60.00	78.00	90.00	111.00	156.00	191.00	209.00	224.00	272.00	315.00	338.00	346.00	0.00	22.00	82.00	119.00
	parciais	60.00	18.00	12.00	21.00	45.00	35.00	18.00	15.00	48.00	43.00	23.00	8.00		22.00	60.00	37.00	
Cotas (m)	do terreno	23.60	21.40	20.74	20.60	20.55	21.05	22.74	22.89	22.96	20.30	17.90	16.60	16.36	14.42	14.61	15.49	16.36
	da soleira	22.00	19.80	19.54	19.40	19.34	19.20	19.10	19.04	19.00	18.70	16.30	15.00	14.76	13.42	13.36	13.18	13.06
Profundidade à soleira (m)		1.60	1.60	1.20	1.20	1.21	1.85	3.44	3.85	3.96	1.60	1.60	1.60	1.60	1.20	1.25	2.31	3.30
Inclinação da tubagem (%)		3.67	1.44	1.17	0.30	0.30	0.30	0.30	0.30	0.62	5.58	5.65	5.00		0.30	0.30	0.30	
Caraterísticas da tubagem (mm)		PPc SN8 DN200													PPc SN8 DN200			

Revisão	Descrição	Data	Rubrica

ÁGUAS DA REGIÃO DE AVEIRO
Grupo Águas de Portugal

HIDROFUNÇÃO
Consultores de Engenharia, Lda.

ÁGUAS RESIDUAIS DA BUNHEIRA_OLIVEIRA DO BAIRRO

PROJETO DE EXECUÇÃO

ESTUDOU: Ana Carolina Coutinho
DESENHOU:
CONFERIU:
VERIFICOU:

PERFIS DA REDE DE DRENAGEM DE ÁGUAS RESIDUAIS

PERFIS LONGITUDINAIS DA REDE GRAVÍTICA
PERFIL 2 DE 2

FICHEIRO:	ESCALA	DATA	DESENHO Nº	REVISÃO
1374-PE-PD-2.2.dwg LAYOUT: 2.2	1/2000;1/200	fevereiro/2020	2.2.2	0