


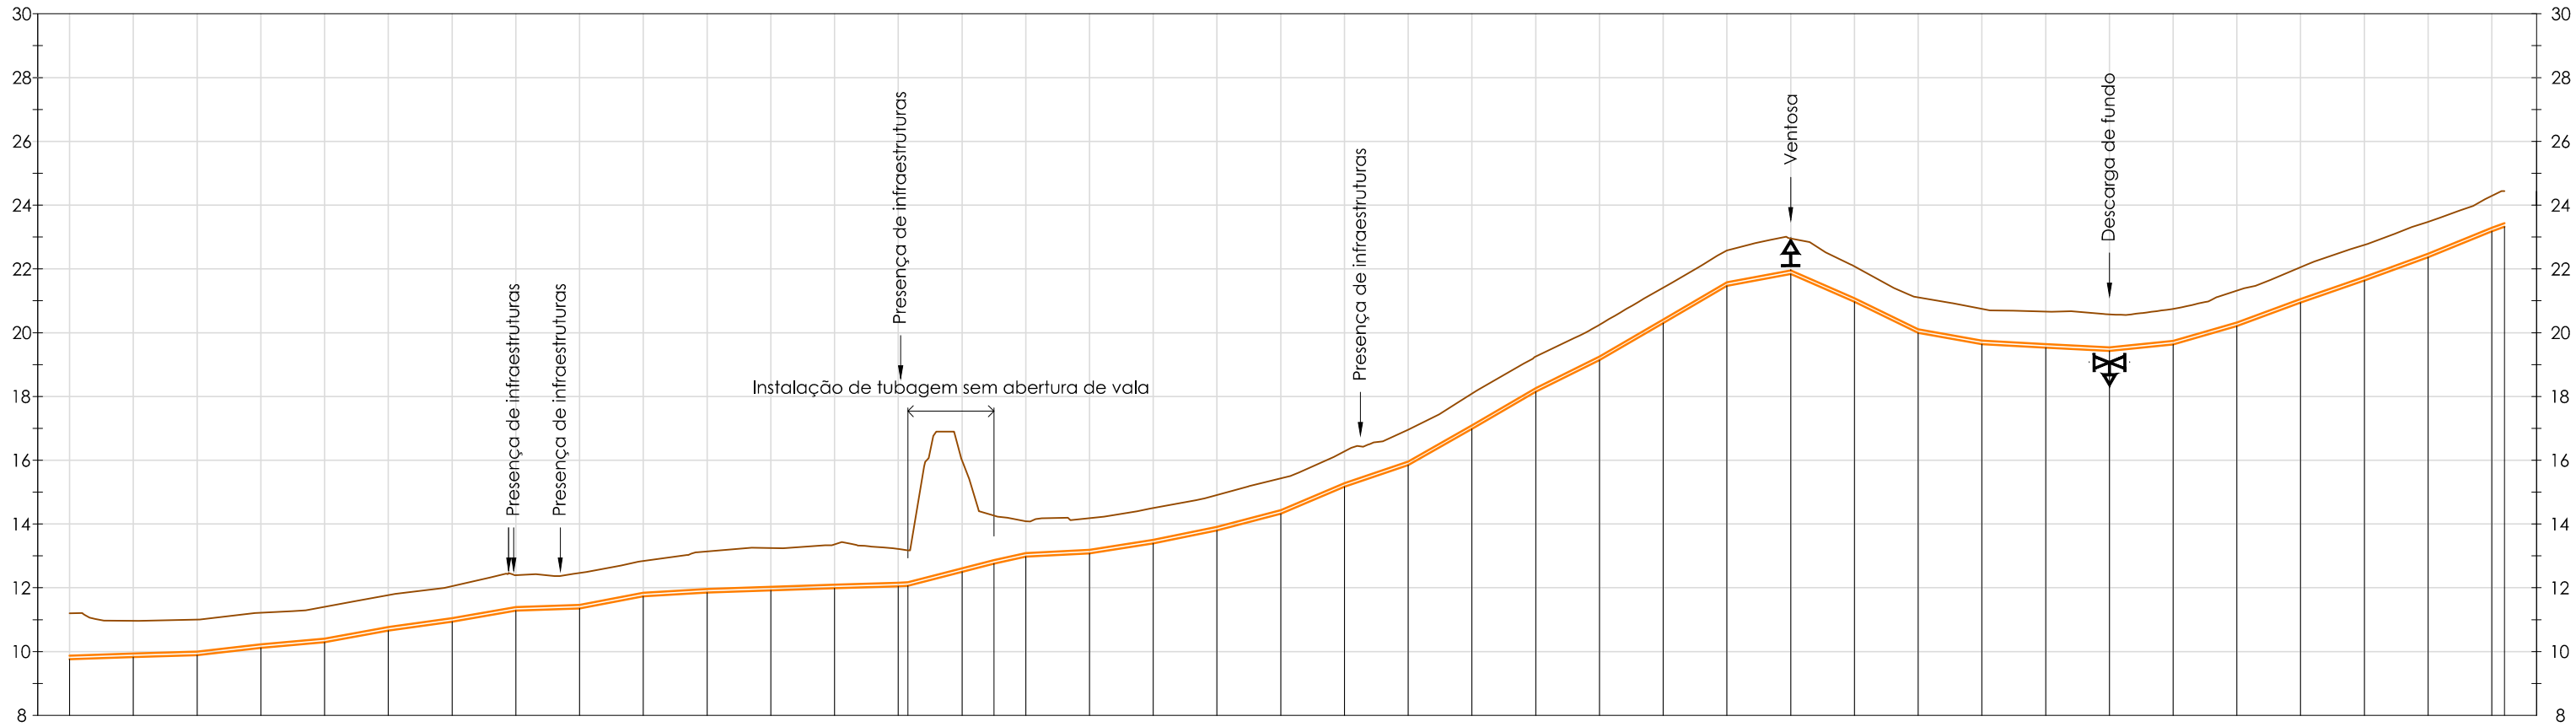

Distância parcial (m) Distância à origem (m)		20,00 [20,00]	20,00 [40,00]	20,00 [60,00]	20,00 [80,00]	20,00 [100,00]	20,00 [120,00]	20,00 [140,00]	20,00 [160,00]	20,00 [180,00]	20,00 [200,00]	20,00 [220,00]	20,00 [240,00]	20,00 [260,00]	20,00 [280,00]	17,00 [290,00]	18,00 [300,00]	20,00 [320,00]	20,00 [340,00]	20,00 [360,00]	20,00 [380,00]	20,00 [400,00]	20,00 [420,00]	20,00 [440,00]	20,00 [460,00]	20,00 [480,00]	20,00 [500,00]	20,00 [520,00]	20,00 [540,00]	20,00 [560,00]	20,00 [580,00]	20,00 [600,00]	20,00 [620,00]	20,00 [640,00]	20,00 [660,00]	20,00 [680,00]	20,00 [700,00]	20,00 [720,00]	20,00 [740,00]	20,00 [760,00]	4,00 [764,00]			
Cota do terreno (m)	11,20	10,97	11,00	11,22	11,40	11,77	12,05	12,40	12,46	12,84	13,14	13,25	13,36	13,22 13,18	13,16	15,99	14,26	14,09	14,19	14,50	14,91	15,43	16,28	16,96	18,09	19,26	20,25	21,41	22,58	22,95	22,08	21,11	20,75	20,66	20,58	20,74	21,32	22,05	22,75	23,48	24,29 24,44			
Cota da soleira (m)	9,76	9,83	9,89	10,11	10,29	10,66	10,94	11,29	11,35	11,73	11,85	11,92	11,98	12,05 12,07	12,07	12,50	12,76	12,98	13,08	13,39	13,80	14,32	15,17	15,85	16,98	18,15	19,14	20,30	21,47	21,84	20,97	20,00	19,64	19,53	19,43	19,63	20,21	20,94	21,64	22,37	23,18 23,33			
Profundidade à soleira (m)	1,44	1,14	1,11	1,11	1,11	1,11	1,11	1,11	1,11	1,11	1,29	1,33	1,38	1,17 1,11	1,11	3,49	1,50	1,11	1,11	1,11	1,11	1,11	1,11	1,11	1,11	1,11	1,11	1,11	1,11	1,11	1,11	1,11	1,13	1,15	1,11	1,11	1,11	1,11	1,11	1,11				
Estaca	0	1	2	3	4	5	6	7	8	9	10	11	12	13 13+3,00	14	15 14+10,00	16	17	18	19	20	21	22	23	24	25	26	27	28	29	30	31	32	33	34	35	36	37	38 38+4,00					
Caraterísticas da conduta (mm)		PEAD PE100 PN10 DN110	
Inclinação (%)		0,35	0,30	1,10	0,90	1,87	1,39	1,75	0,30	1,90	0,60	0,35	0,30	0,35	0,67	2,58	2,58	2,20	0,50	1,55	2,05	2,60	4,25	3,40	5,65	5,85	4,95	5,80	5,85	1,85	-4,35	-4,85	-1,80	-0,55	-0,50	1,00	2,90	3,65	3,50	3,65	4,05	3,74		

Revisão

Descrição

Data

Rubrica



ÁGUAS DA REGIÃO
DE AVEIRO

Grupo Águas de Portugal



HIDROFUNÇÃO

Consultores de Engenharia, Lda.

ÁGUAS RESIDUAIS DA BUNHEIRA_OLIVEIRA DO BAIRRO

PROJETO DE EXECUÇÃO

ESTUDOU: *Ana Carolina Cortesio*

DESENHOU: *Francisco Pereira*

CONFERIU: *Rui Mendes*

VERIFICOU: *João Silva*

PERFIS DA REDE DE DRENAGEM DE ÁGUAS RESIDUAIS

PERFIL LONGITUDINAL DA CONDUTA ELEVATÓRIA

FICHEIRO:
1374-PE-PD-2.3.dwg

LAYOUT:
2.3

ESCALA

1/2000;1/200

DATA

fevereiro/2020

DESENHO Nº

2.3

REVISÃO

0