




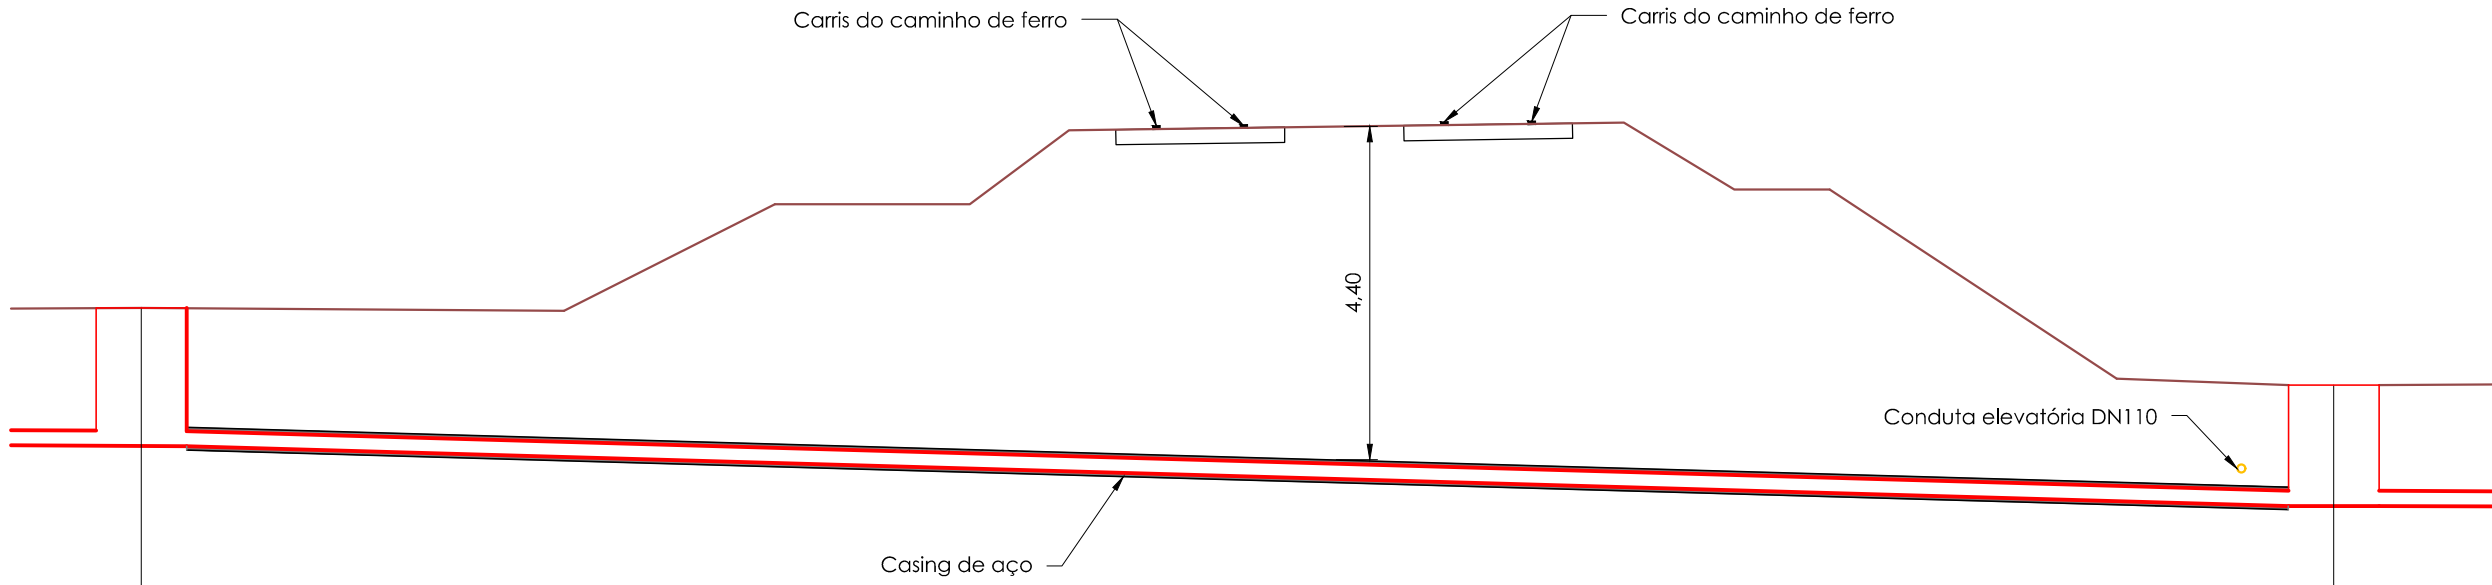

DESENHO TIPO DA PERFURAÇÃO HORIZONTAL
SOB O CAMINHO DE FERRO

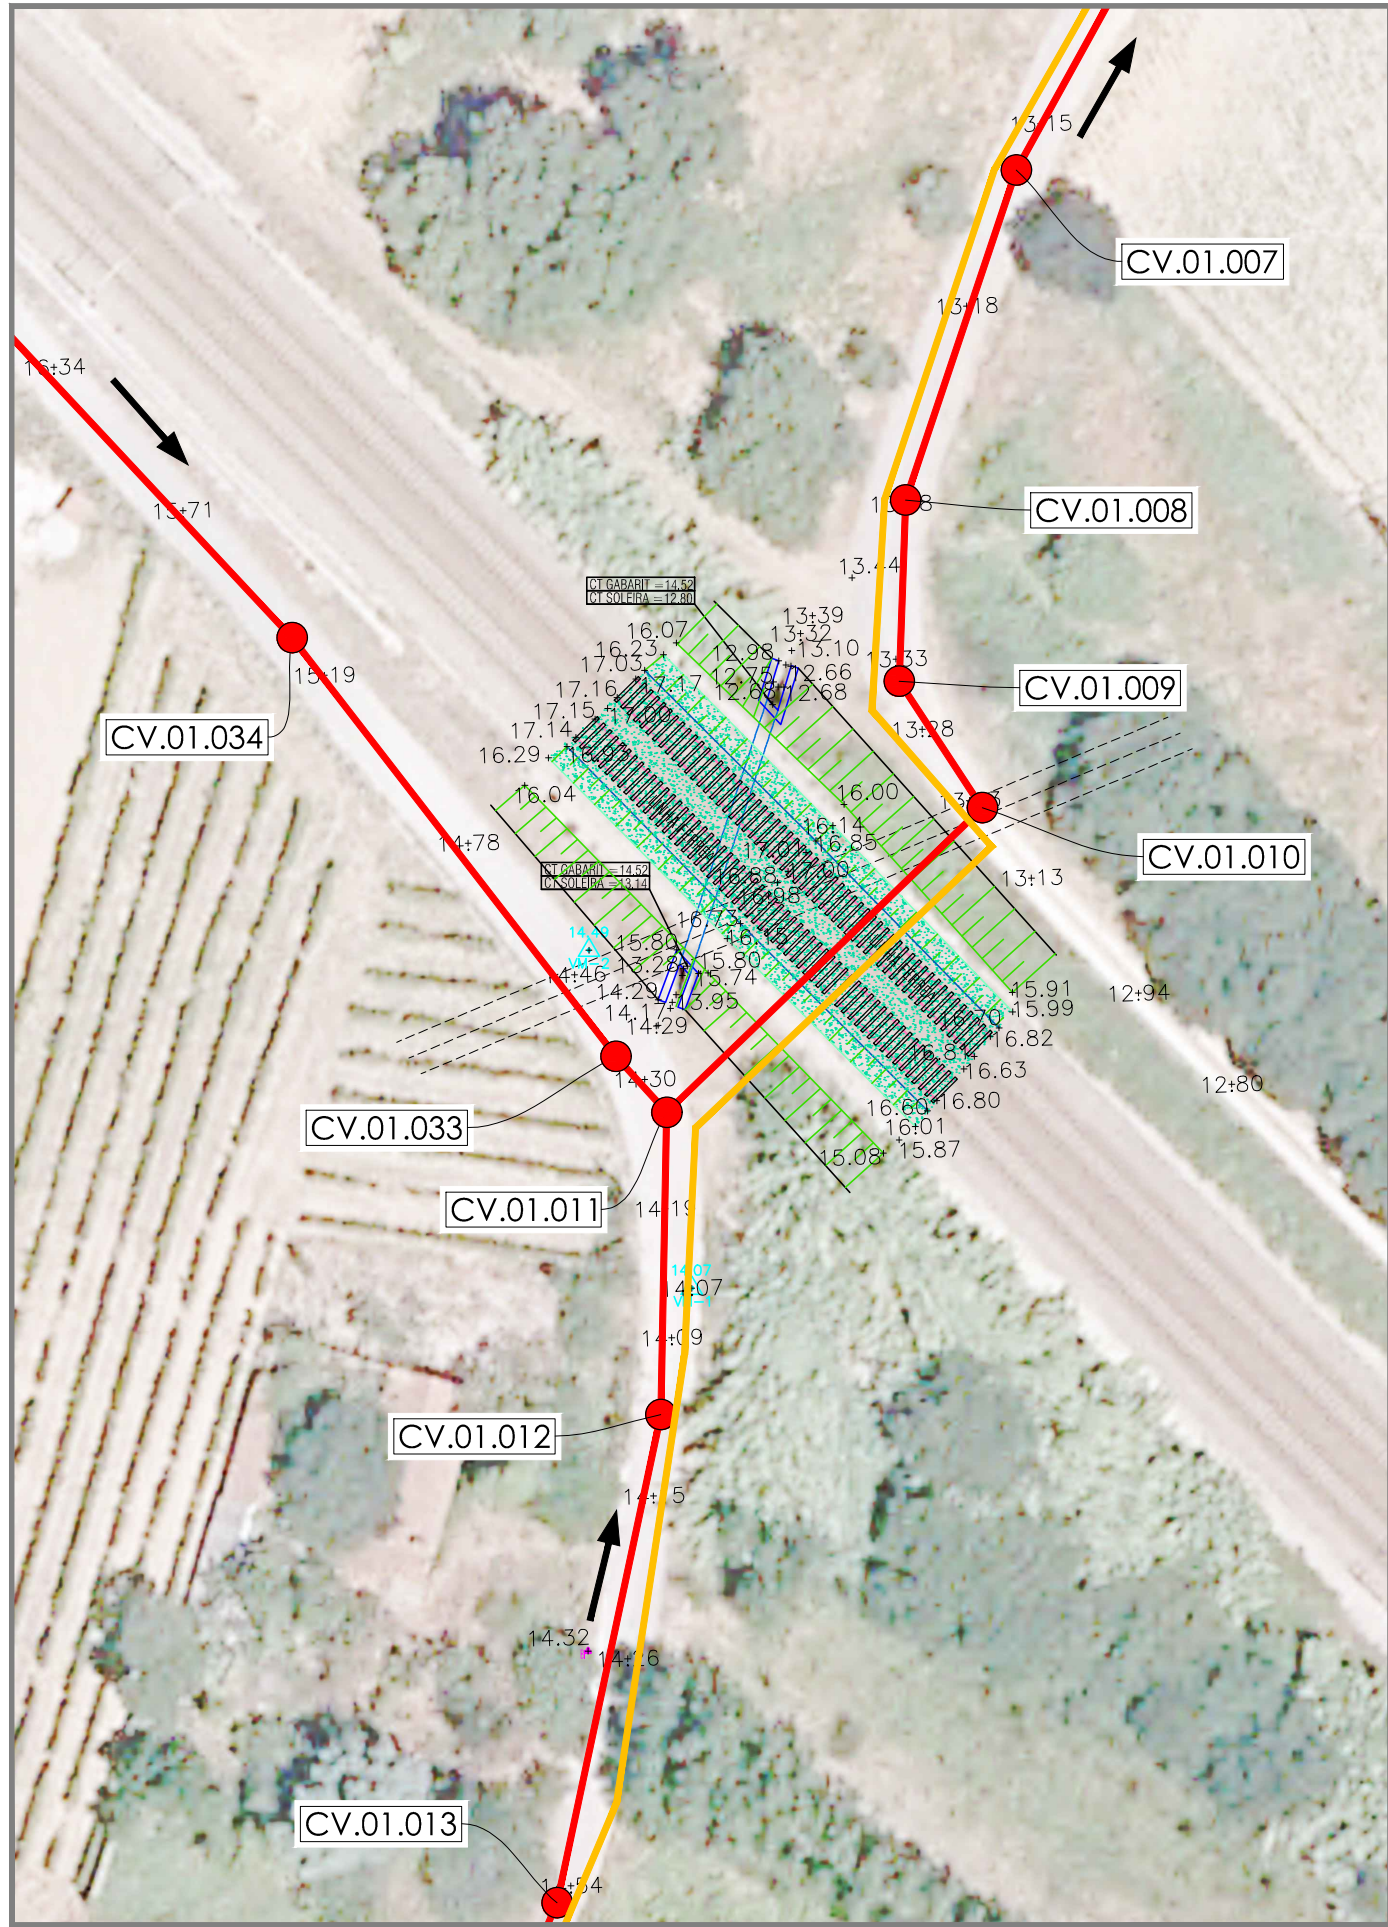

Designação das câmaras	CV.01.011	CV.01.010
Distâncias entre câmaras (m)	29.00	
Cotas do terreno (m)	14.25	13.23
Cotas da soleira (m)	12.42	11.63
Cotas diferenciais (m)	1.83	1.60
Inclinação do coletor (%)	2.72	
Caraterísticas da secção (mm)	PPc SN8 DN200	

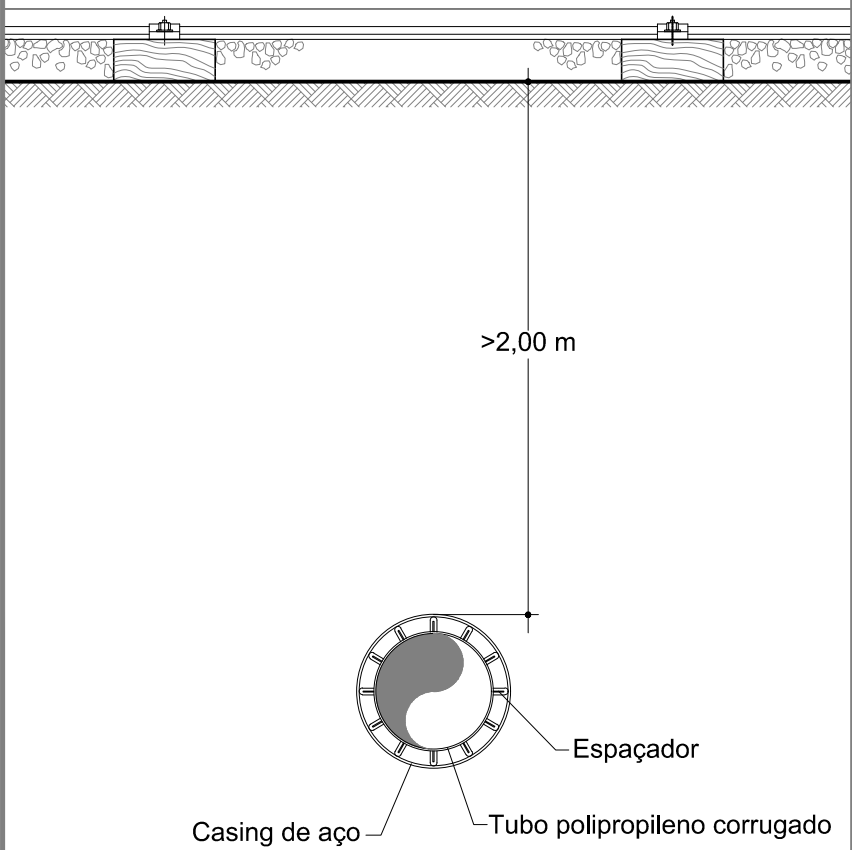

Revisão	Descrição	Data	Rubrica
			
		ÁGUAS RESIDUAIS DA BUNHEIRA_OLIVEIRA DO BAIRRO	
		PROJETO DE EXECUÇÃO	
ESTUDOU: Ana Carolina Castiela		PORMENORES DAS TRAVESSIAS DO CAMINHO DE FERRO	
DESENHOU: Francisco Sousa		TRAVESSIA DO COLECTOR GRAVITICO (CV.01.011 - CV.01.10)	
CONFERIU: Rafaela Dias			
VERIFICOU: João Araújo			
FICHEIRO: 1374-PE-PD-4.1.dwg	ESCALA 1/500 1/100 S/Escala	DATA fevereiro/2020	DESENHO Nº 4.1
LAYOUT: 4.1			REVISÃO 0