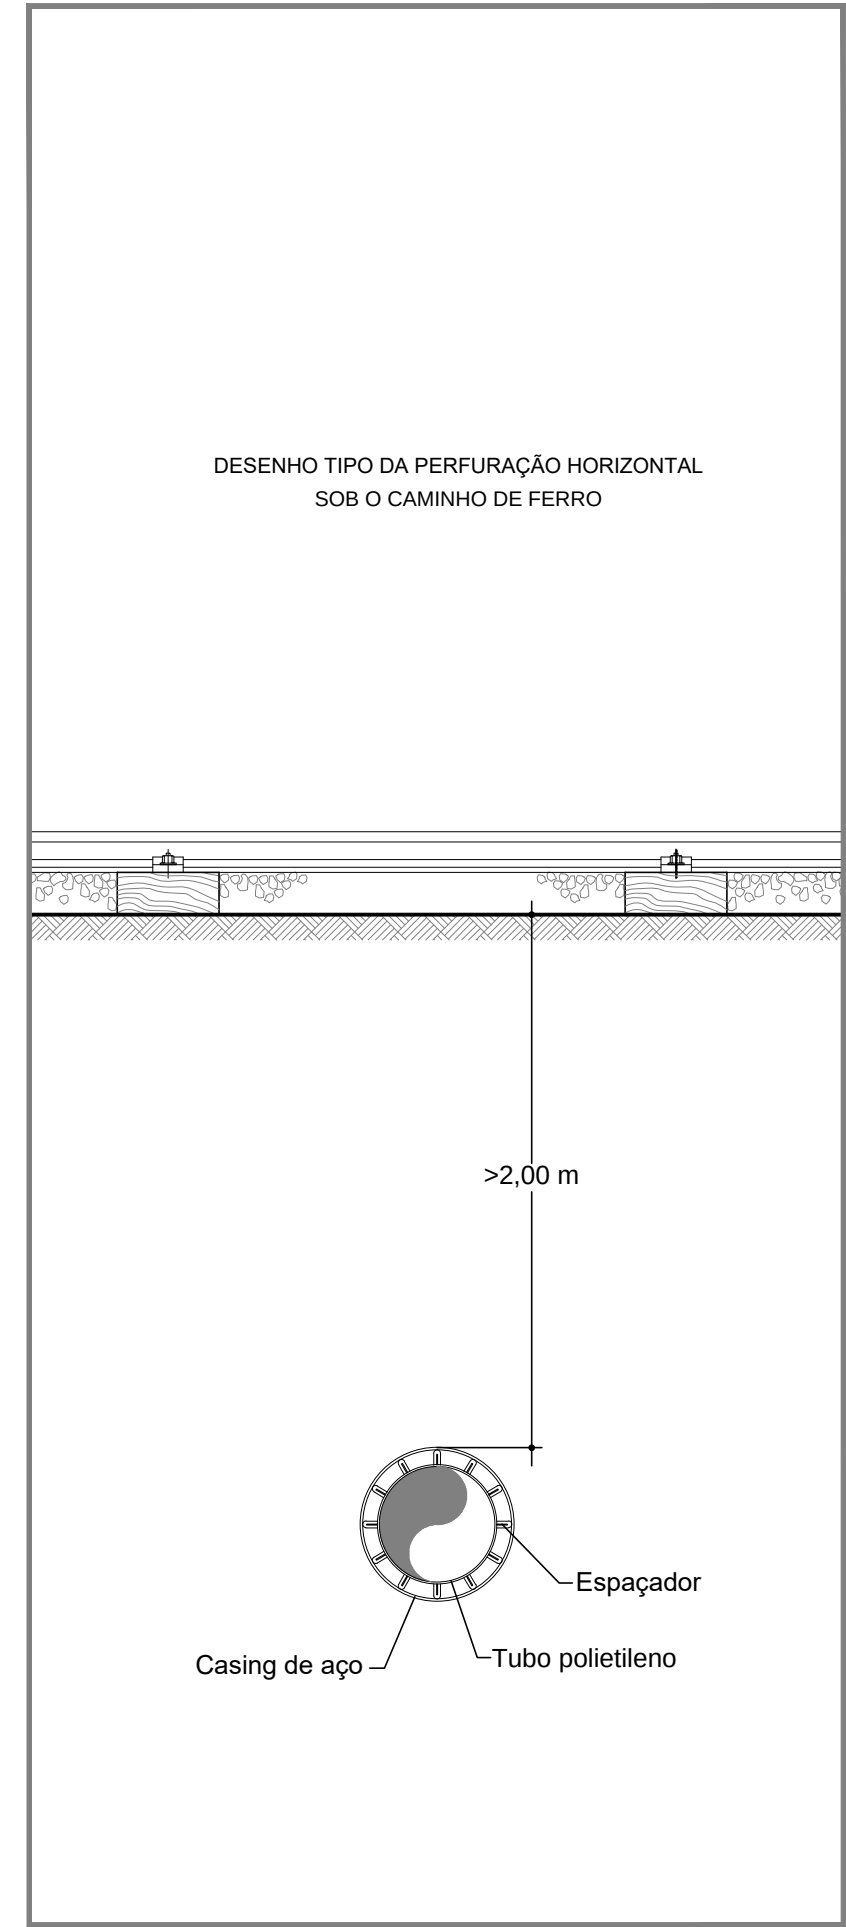
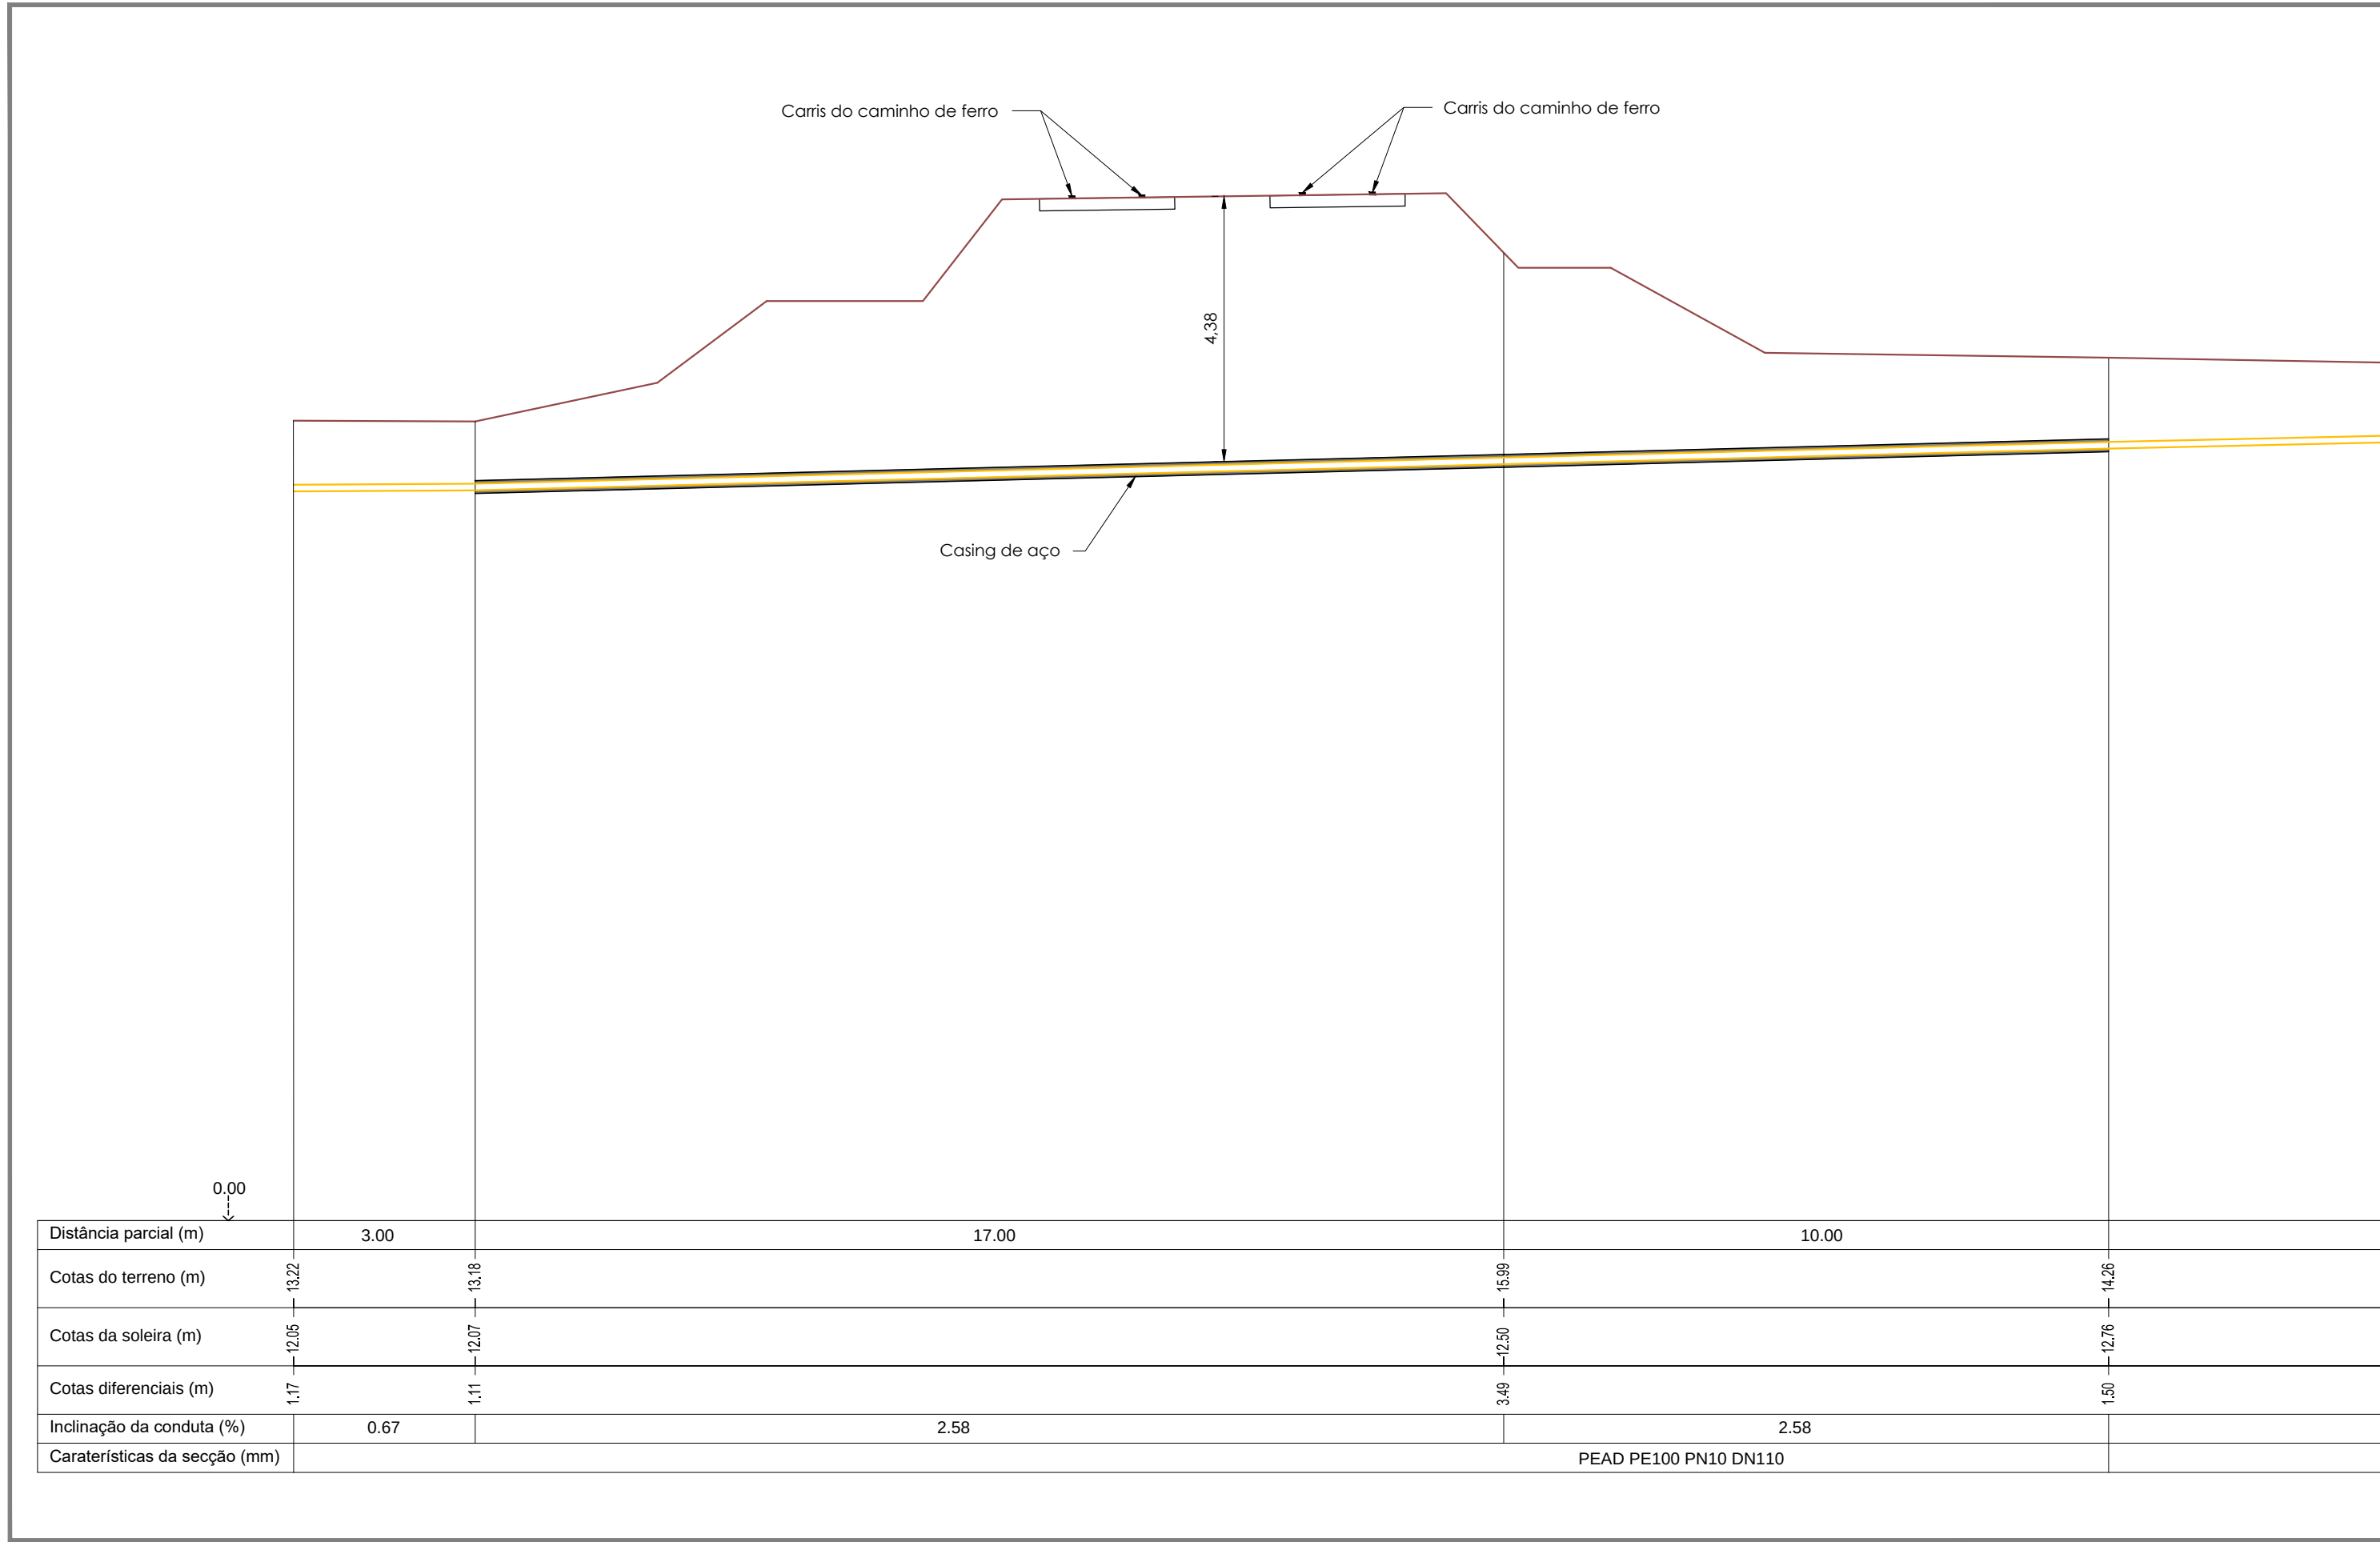
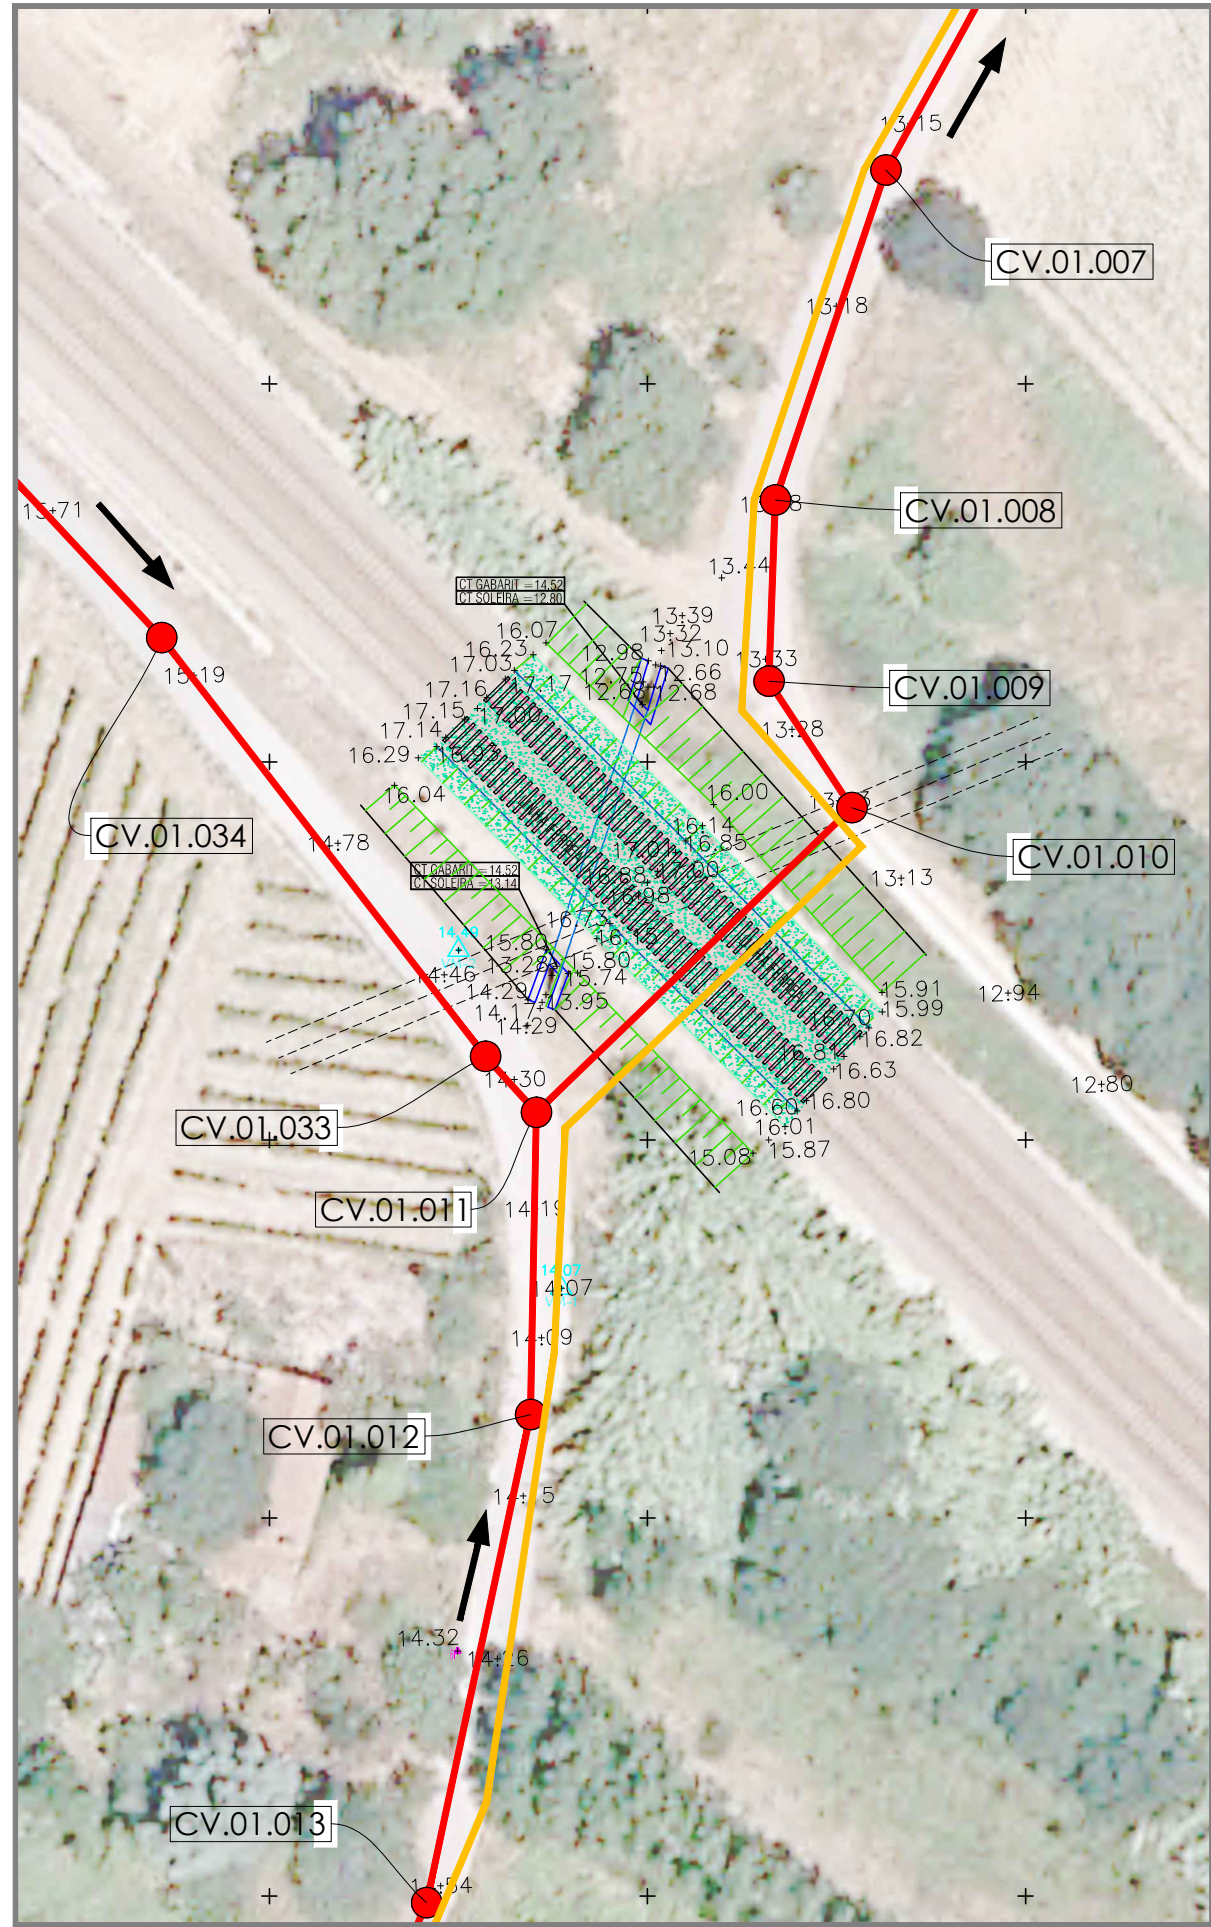


Revisão	Descrição	Data	Rubrica
 ÁGUAS DA REGIÃO DE AVEIRO Grupo Águas de Portugal  HIDROFUNÇÃO Consultores de Engenharia, Lda.			
ÁGUAS RESIDUAIS DA BUNHEIRA_OLIVEIRA DO BAIRRO		PROJETO DE EXECUÇÃO	
ESTUDOU: <u>Ana Carolina Castiço</u>		PORMENORES DAS TRAVESSIAS DO CAMINHO DE FERRO	
DESENHOU: <u>Francisco Taveira</u>		TRAVESSIA DA CONDUTA ELEVATÓRIA	
CONFERIU: <u>Queteleiras</u>			
VERIFICOU: <u>João Gomes</u>			
FICHEIRO: 1374-PE-PD-4.2.dwg LAYOUT: 4.2	ESCALA 1/500 1/100 S/Escala	DATA fevereiro/2020	DESENHO Nº 4.2 REVISÃO 0