
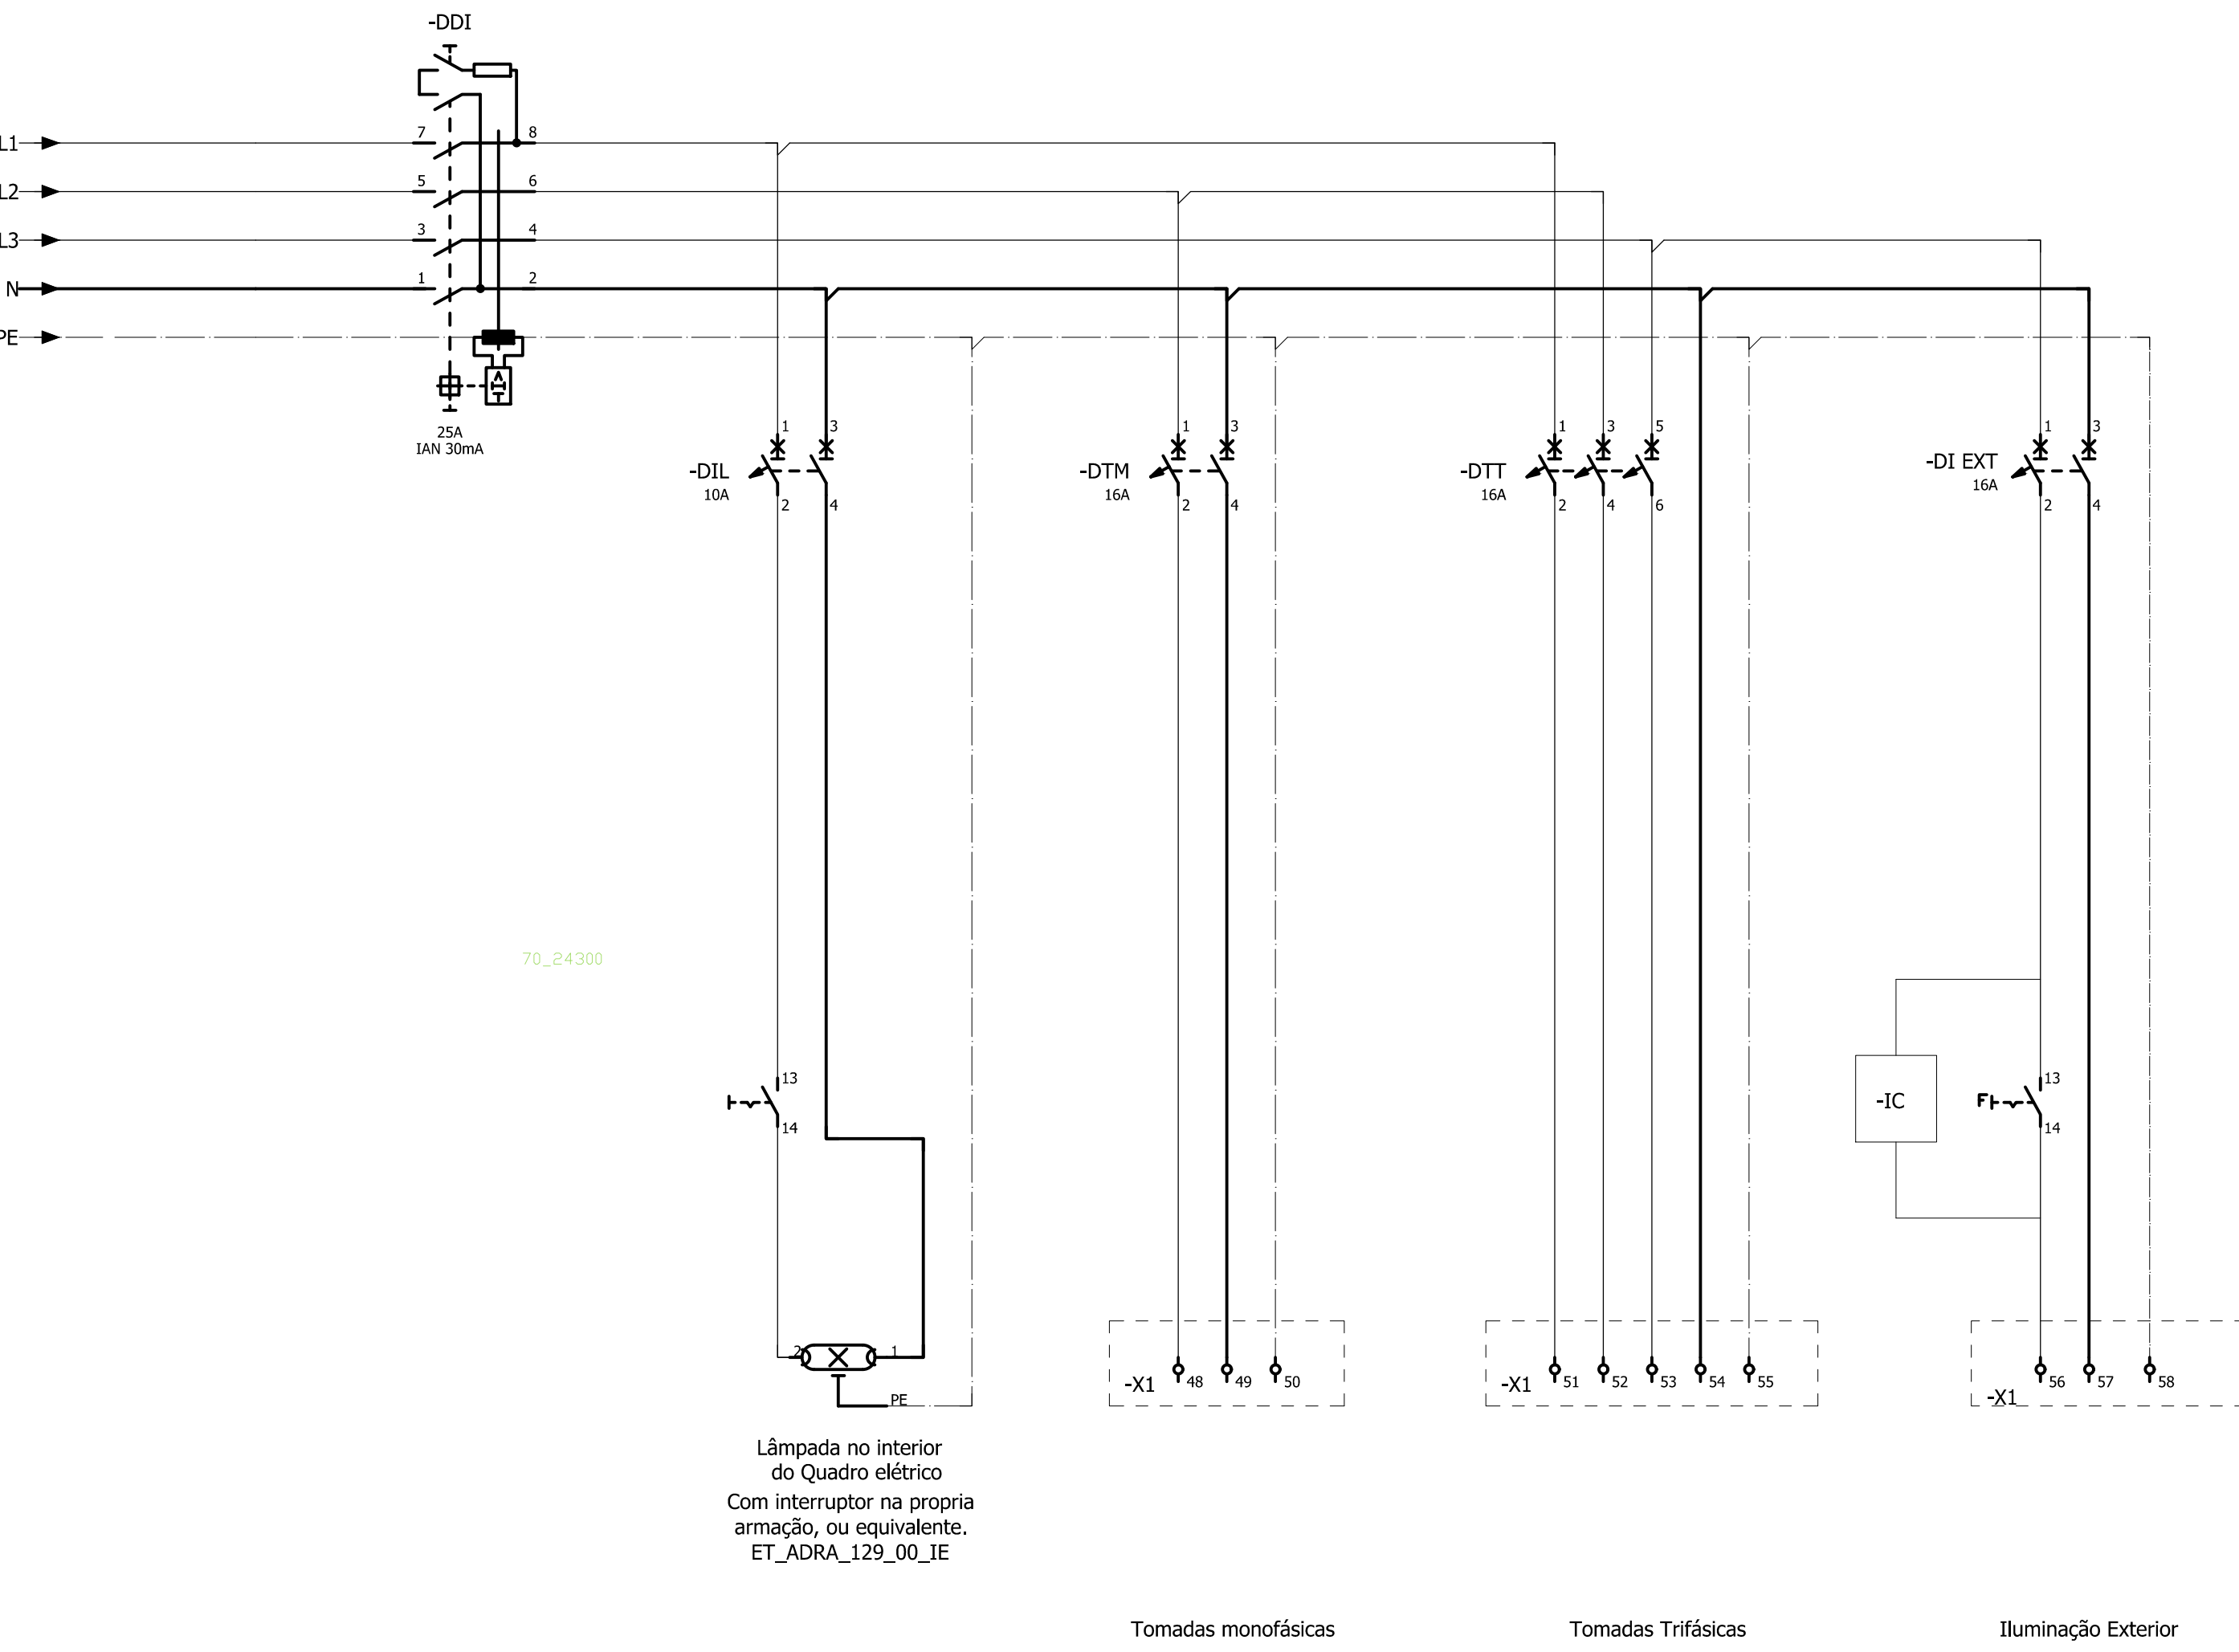
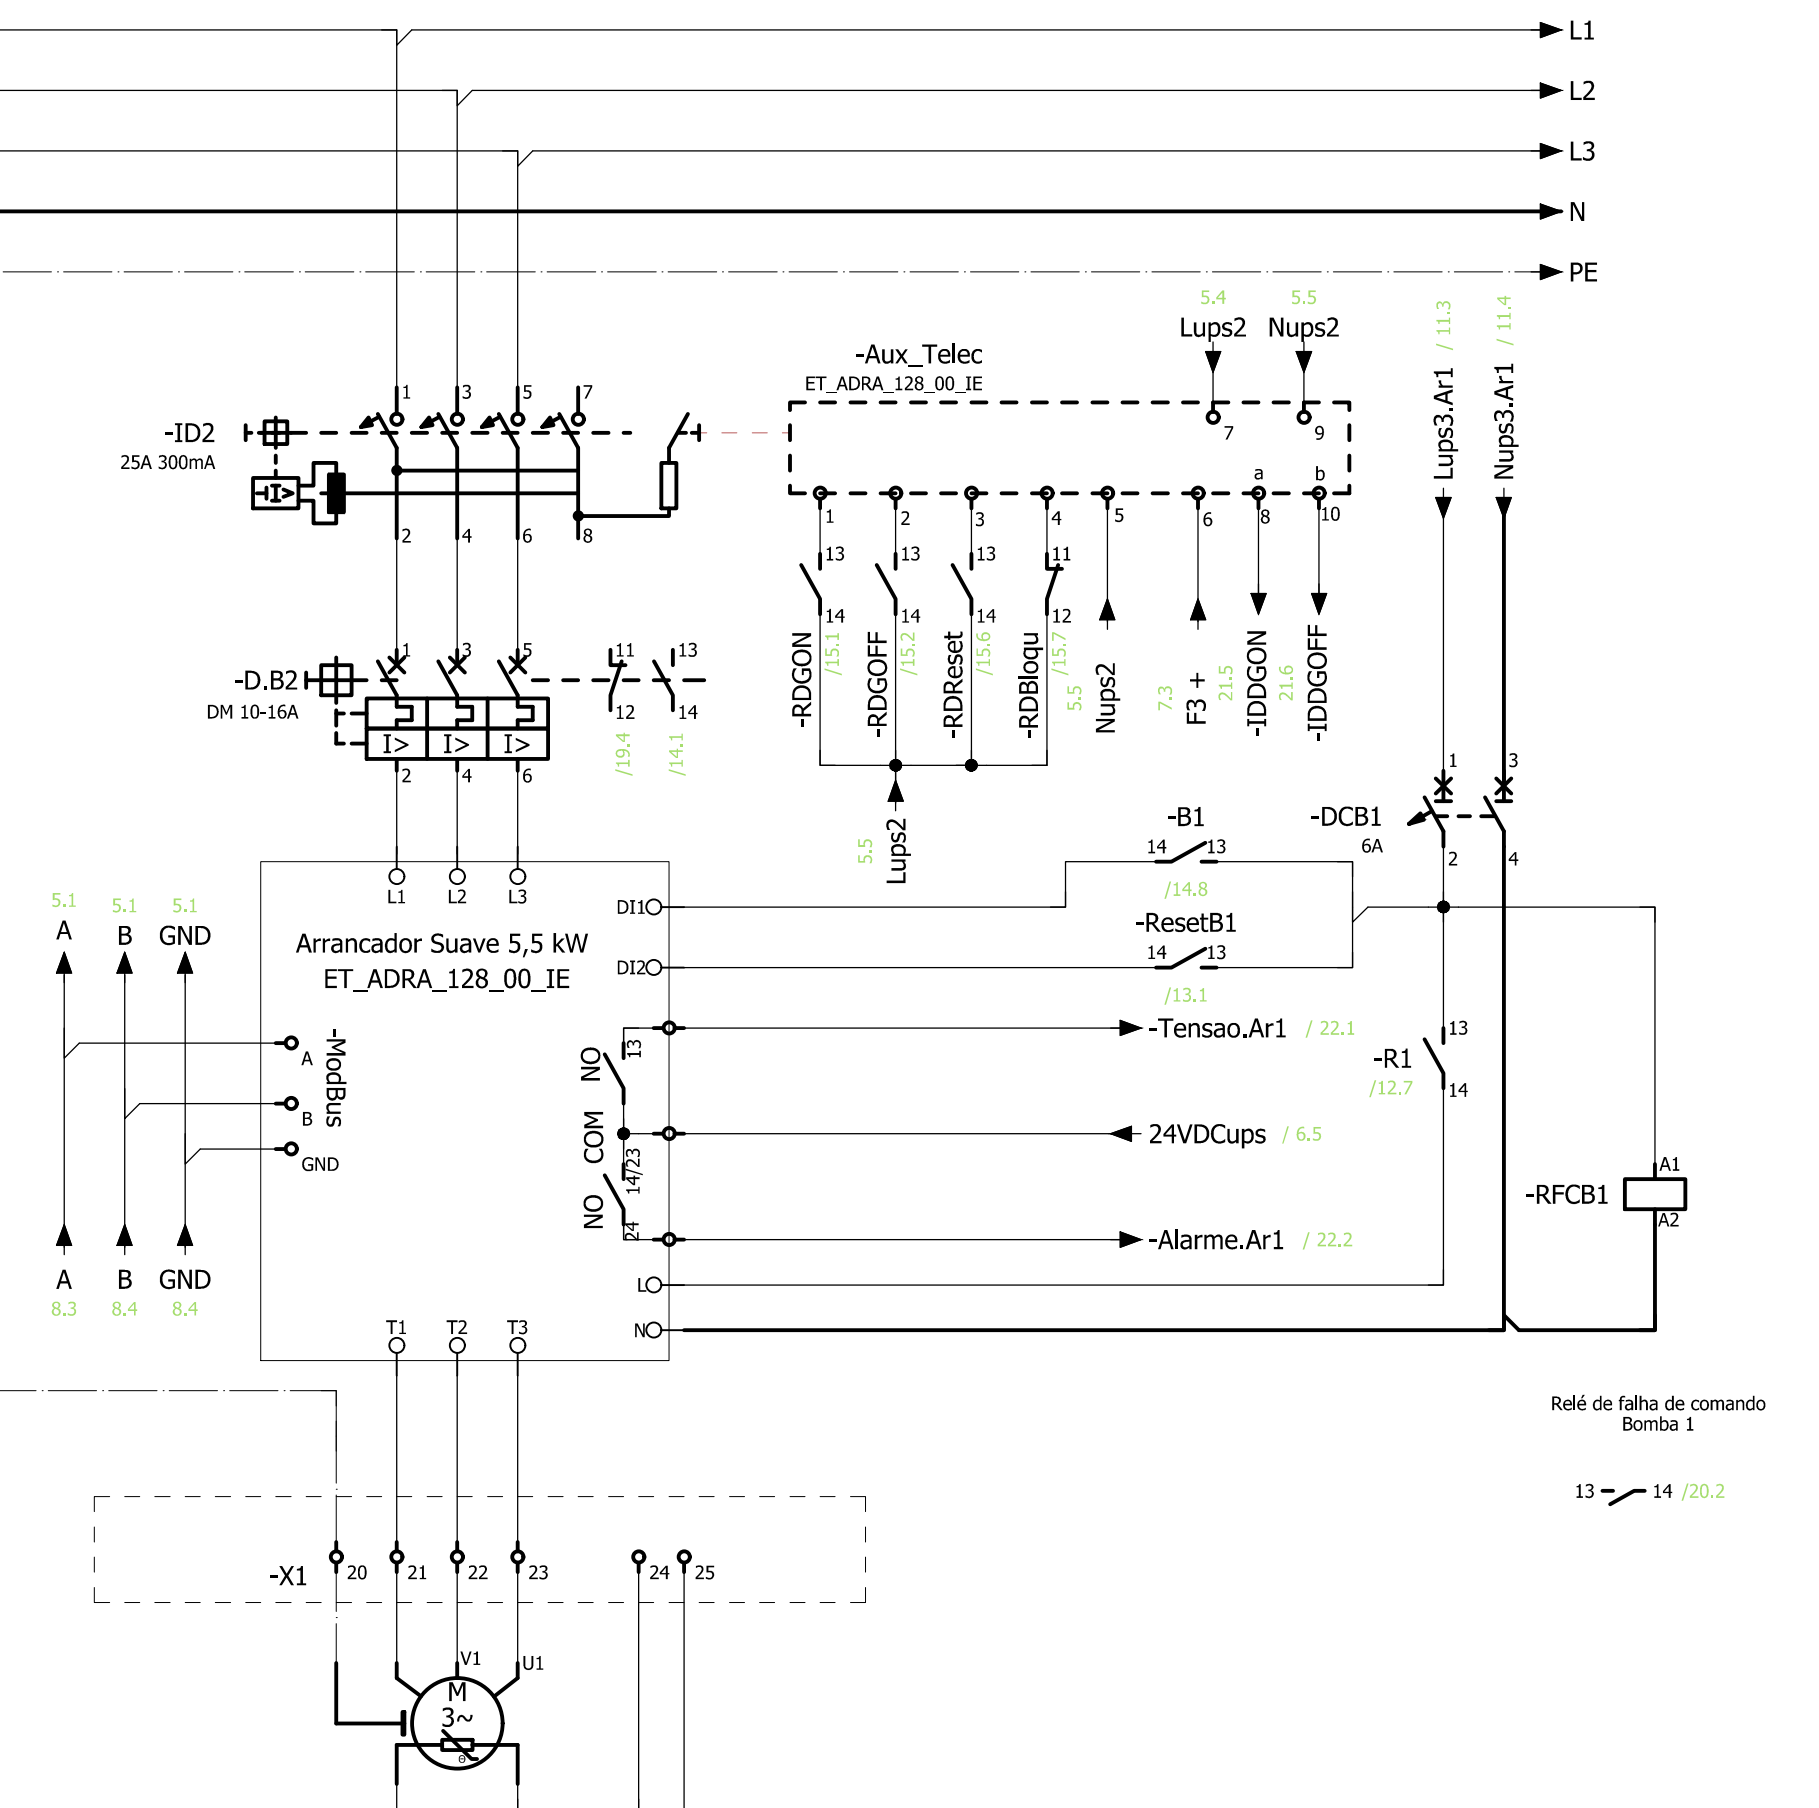
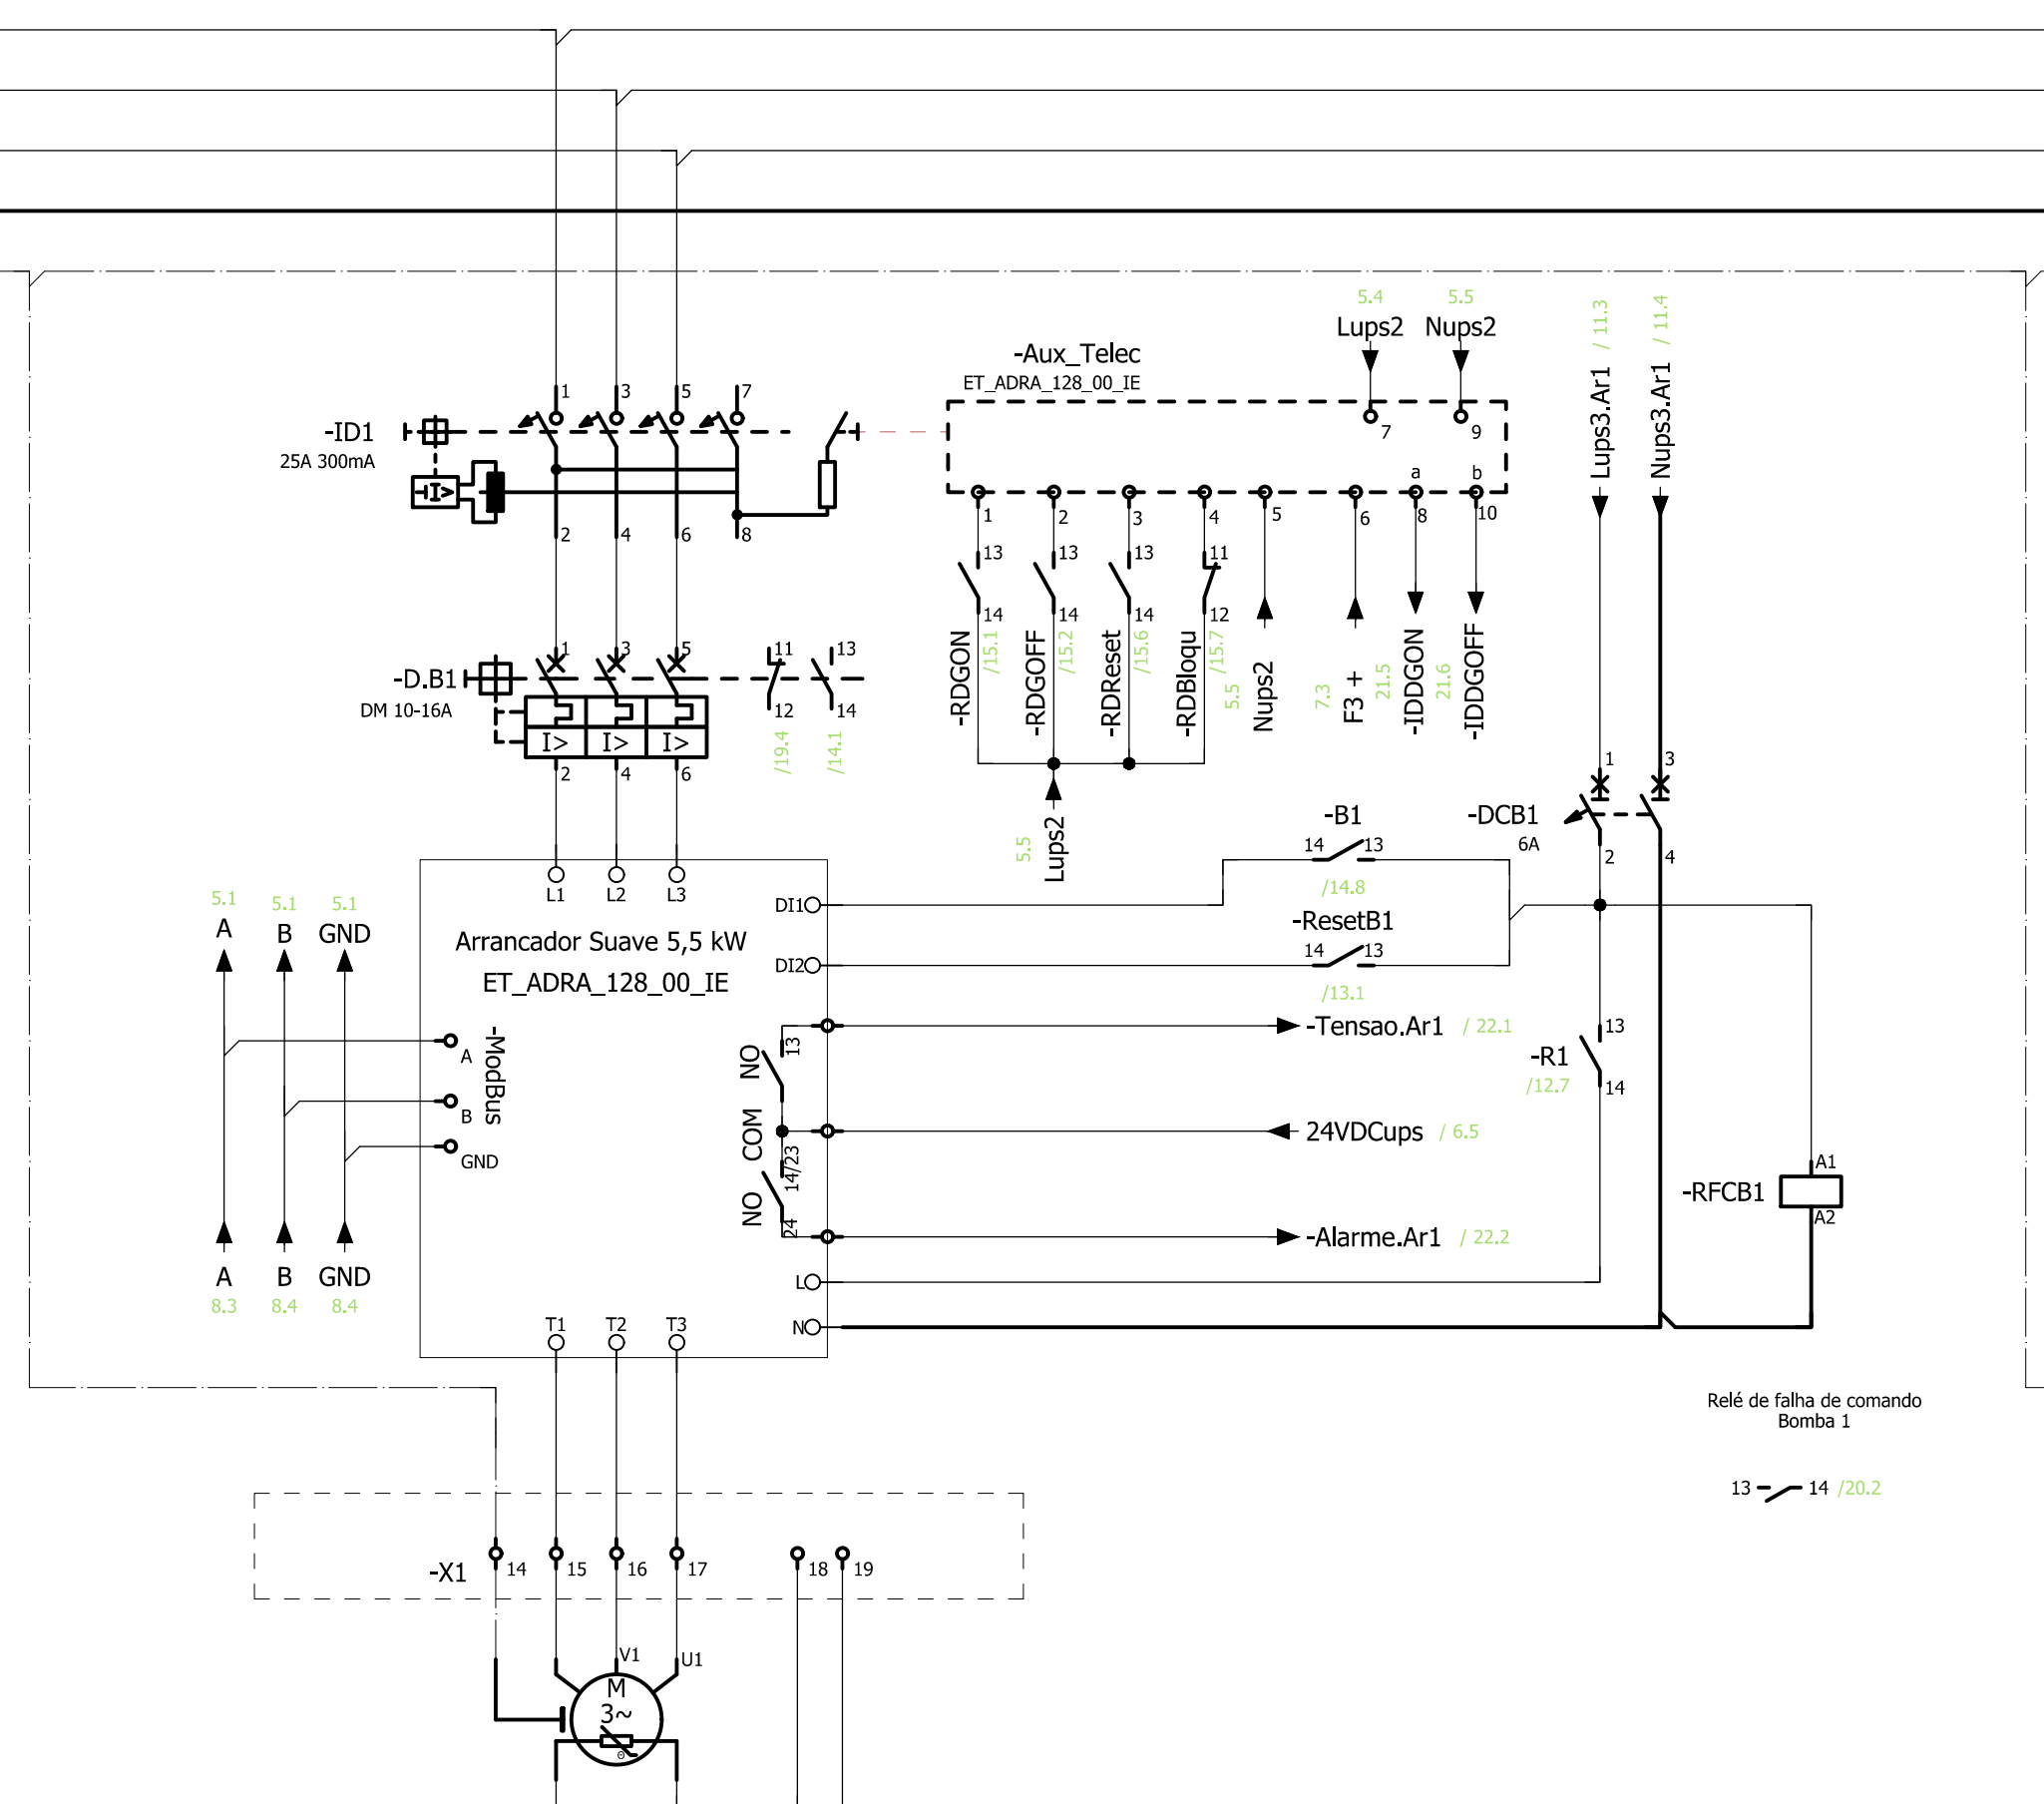
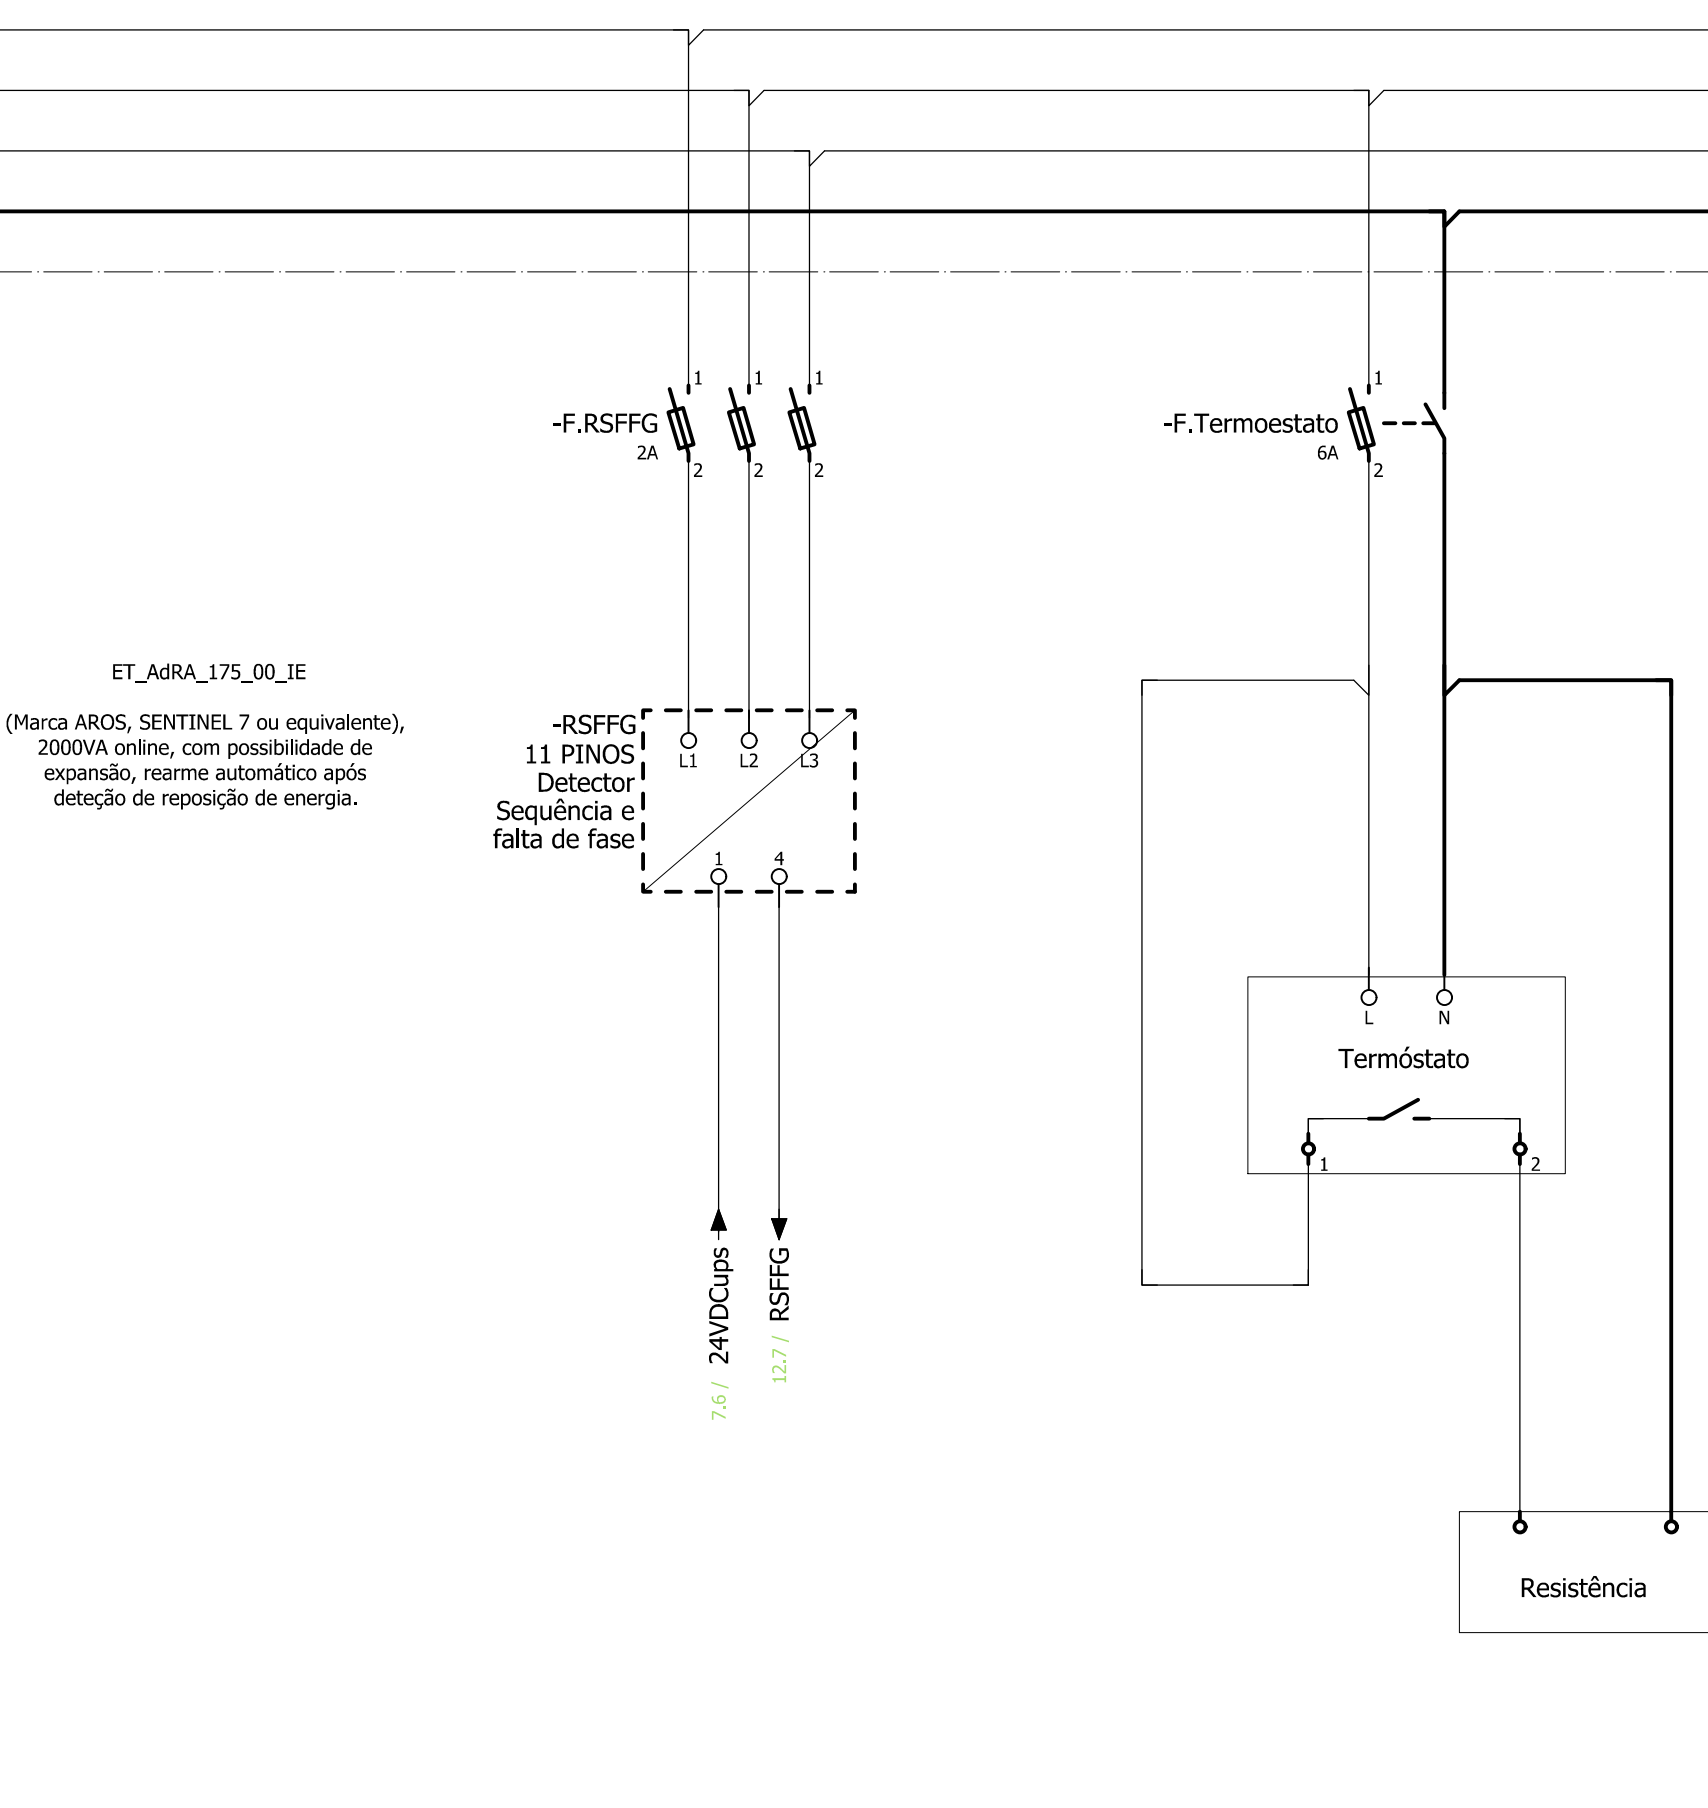
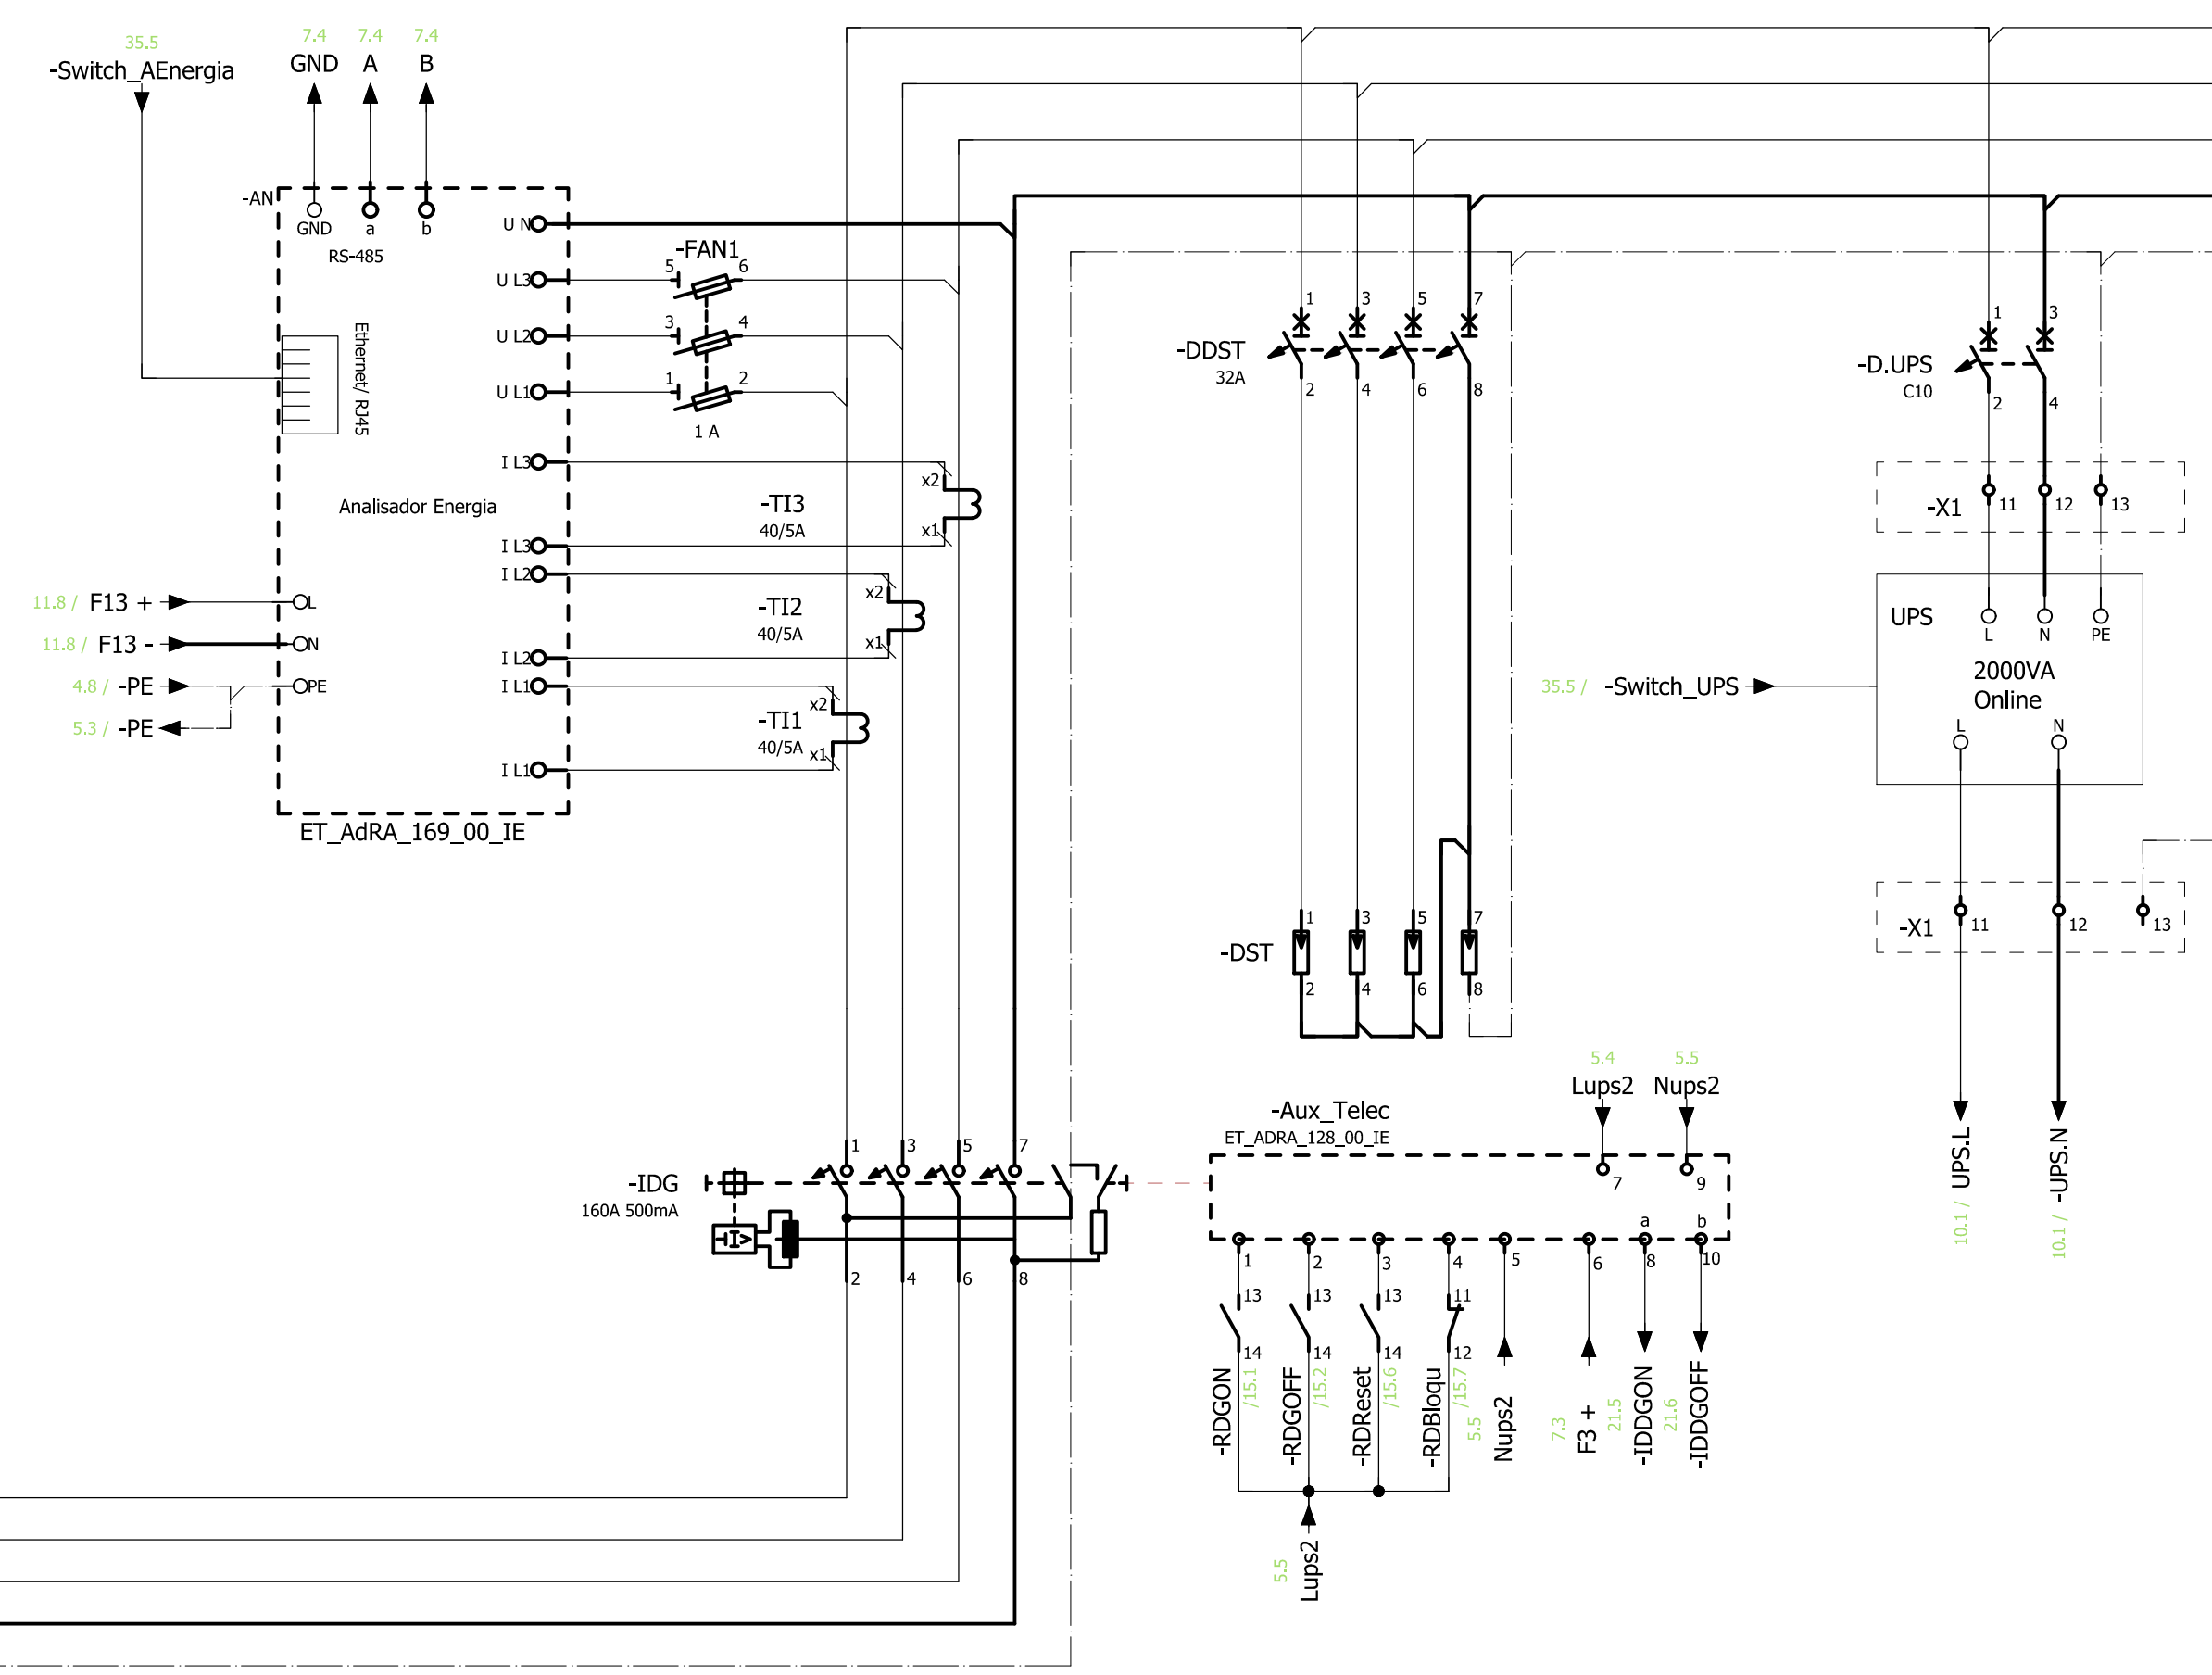


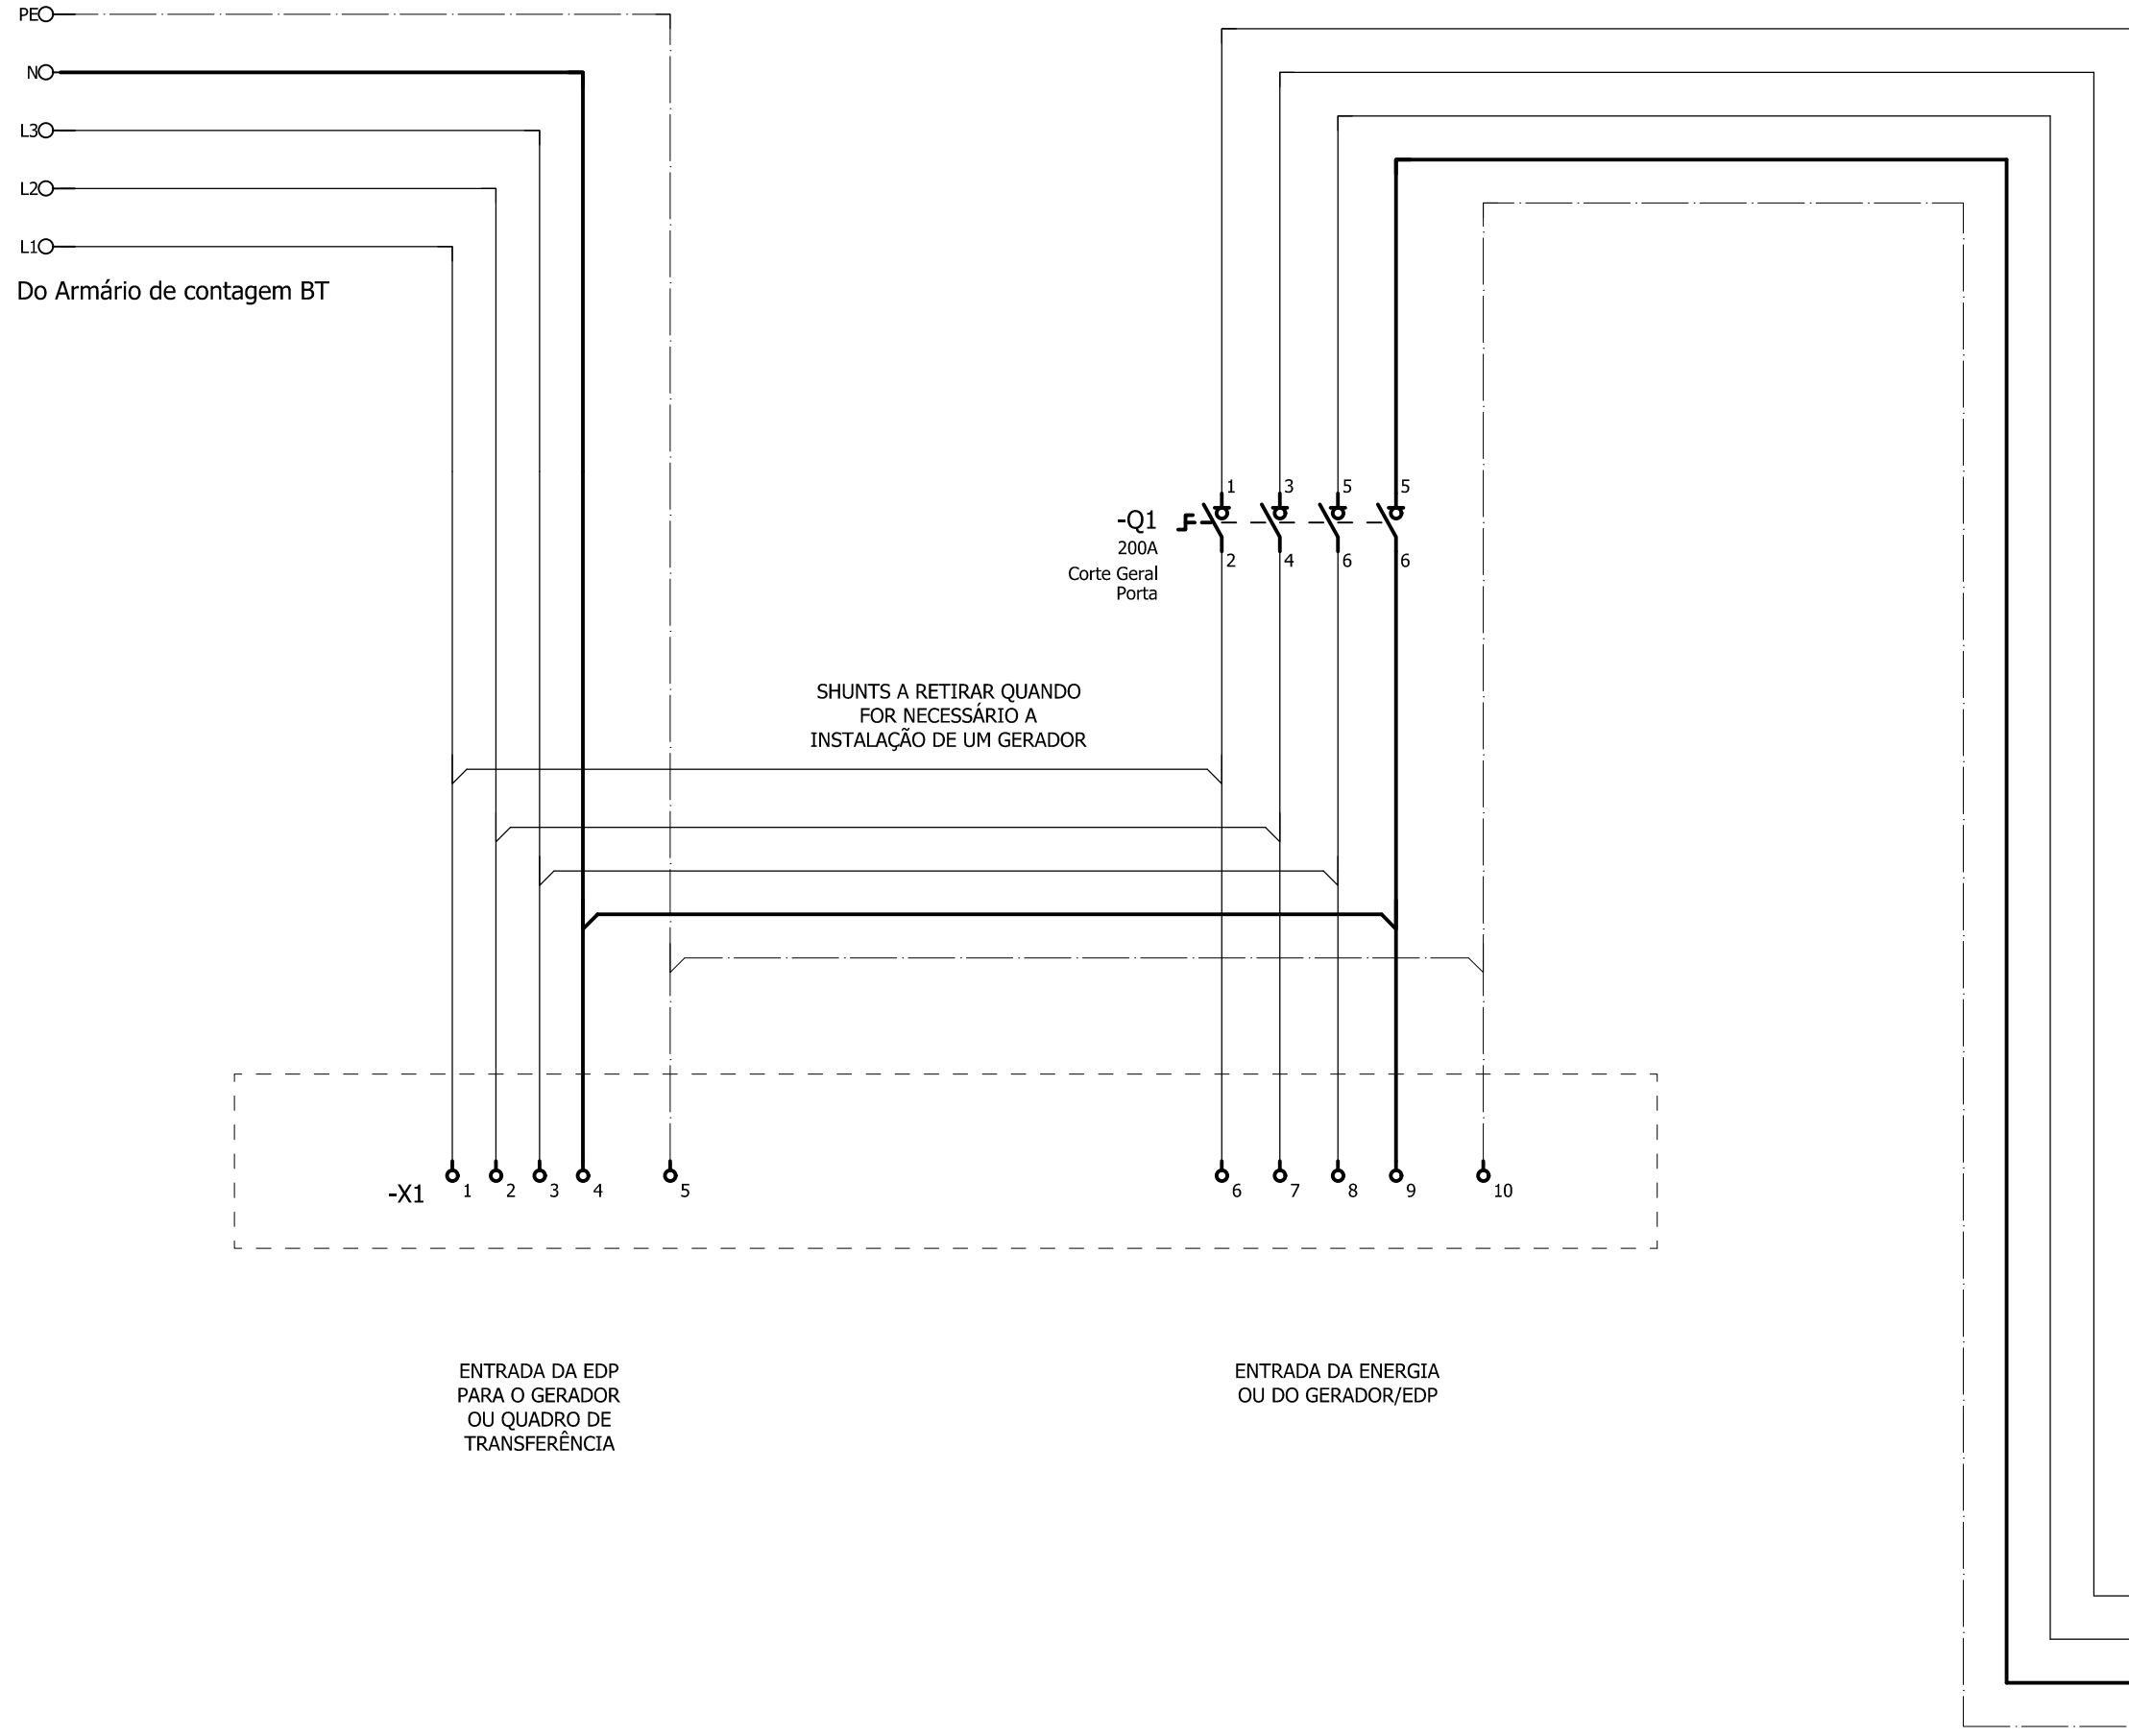

| Características   |                                |
|-------------------|--------------------------------|
| Montagem          | Salento                        |
| Tipo de caixa     | Prisma Plus G                  |
| Fabricante        | Schneider                      |
| Imax. (A)         | 830                            |
| IP/K              | 55/10                          |
| Pdc (KA)          | 10                             |
| IEC 947-2         |                                |
| Classe isolamento | II                             |
| Dimensões (mm)    | (M x L x P) 1100 x 1100 x 1100 |

Nota: Os barramentos do Quadro eléctrico serão dimensionados para o mínimo de 24/mm2

|                                                                                       |              |                                                |            |
|---------------------------------------------------------------------------------------|--------------|------------------------------------------------|------------|
|                                                                                       |              |                                                |            |
| Revisão                                                                               | Descrição    | Data                                           | Rubrica    |
|  |              |                                                |            |
|  |              | ÁGUAS RESIDUAIS DA BUNHEIRA_OLIVEIRA DO BAIRRO |            |
| ESTUDOU: E. Faria                                                                     |              | PROJETO DE EXECUÇÃO                            |            |
| DESENHO: E. Rodrigues                                                                 |              | INSTALAÇÕES ELÉTRICAS                          |            |
| CONFERIU: E. Rodrigues                                                                |              | QUADRO ELÉTRICO                                |            |
| VERIFICOU: E. Faria                                                                   |              | ESQUEMA MULTILINAR                             |            |
| PROJETO: 1374-PE-PD-IE-3.dwg                                                          | ESCALA: 1/50 | DATA: fevereiro/2020                           | REVISÃO: 0 |