
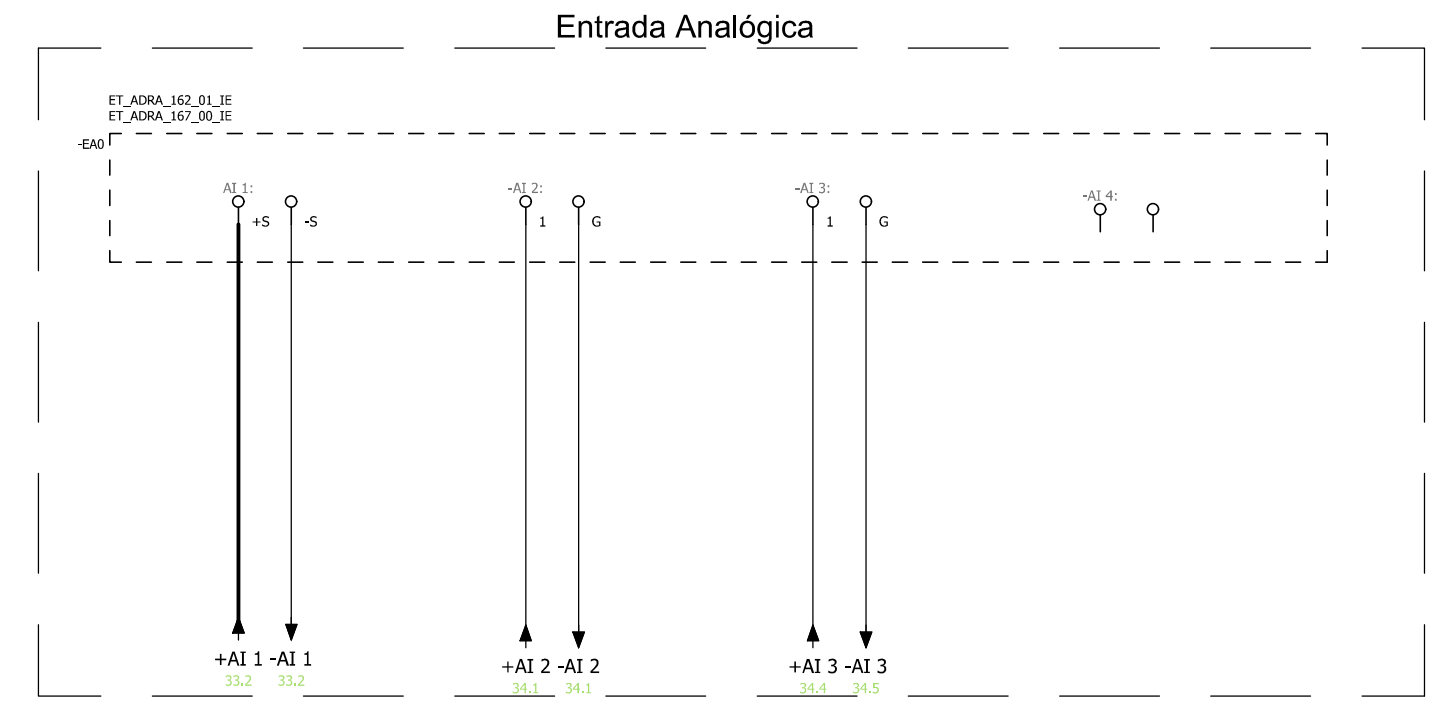
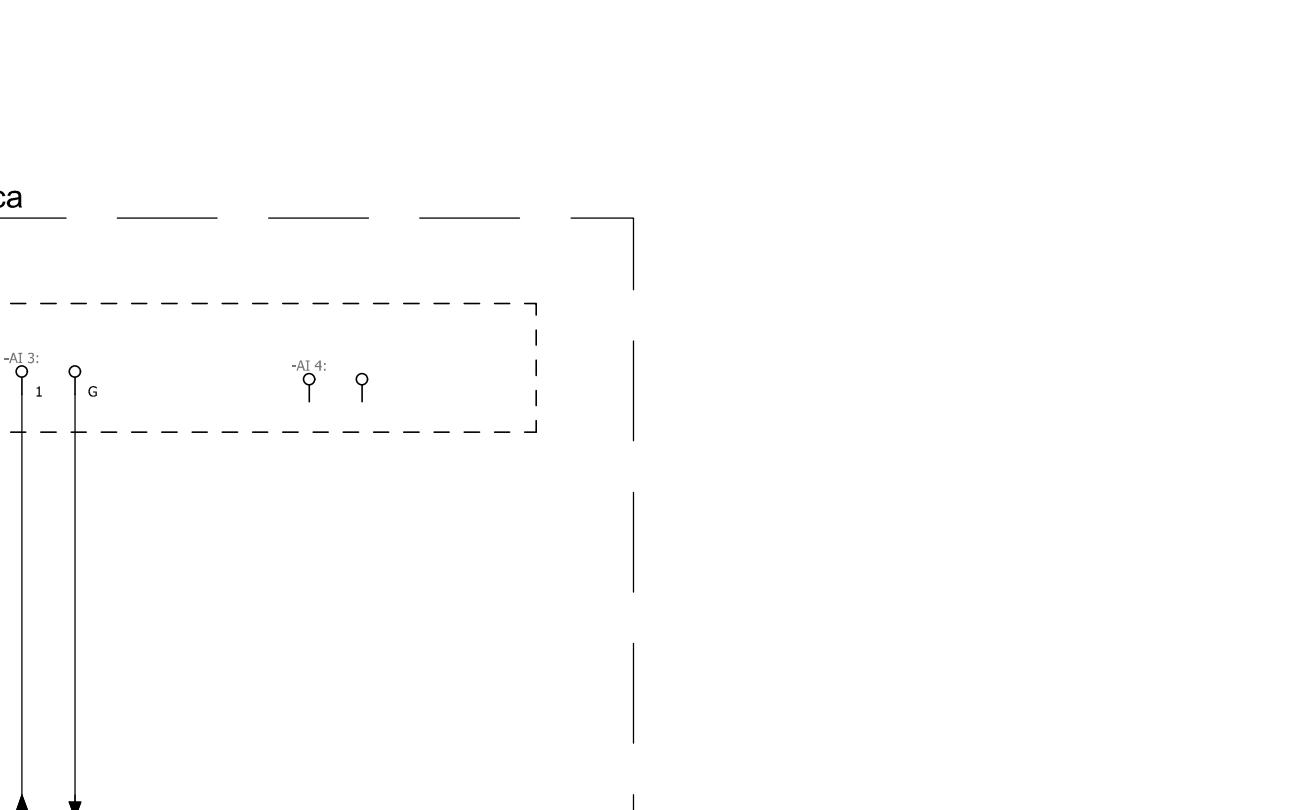
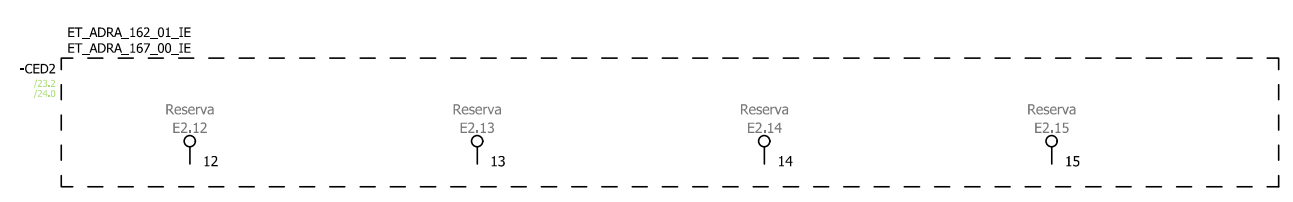
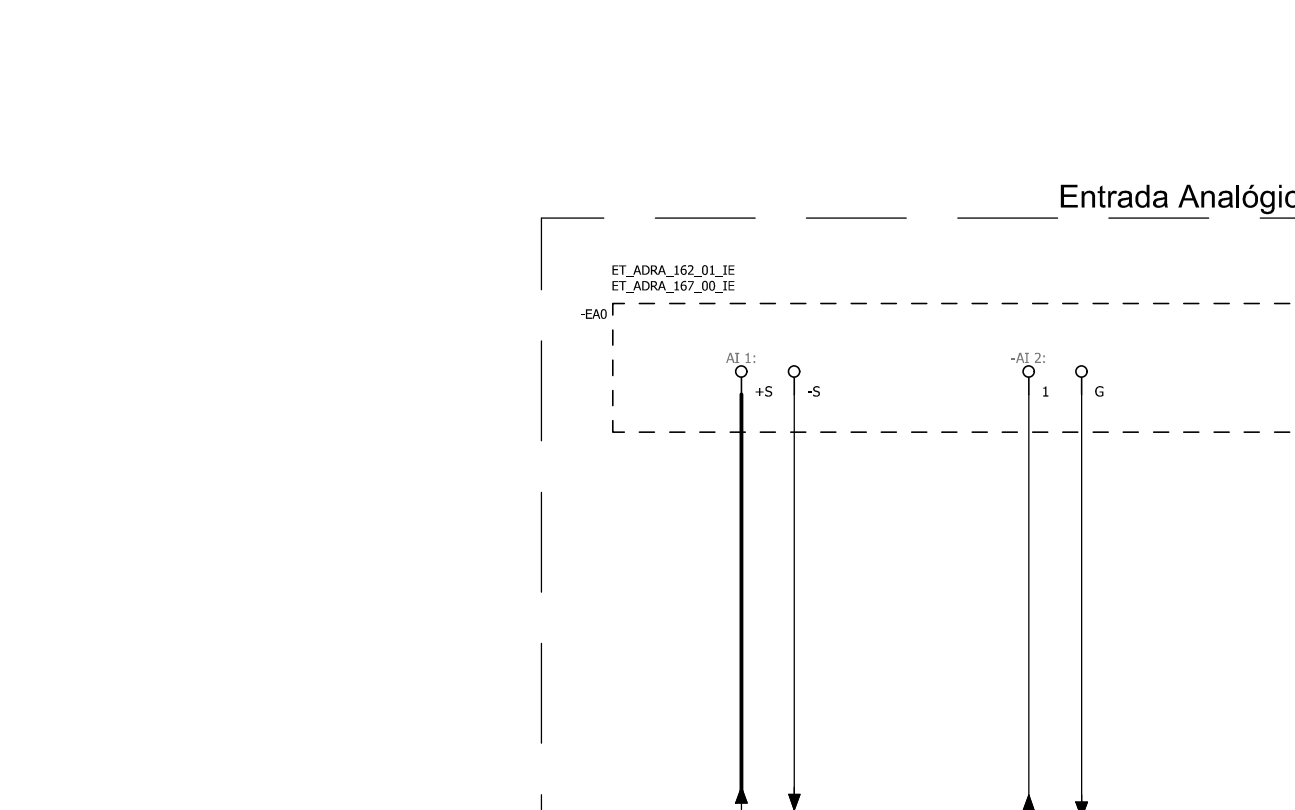
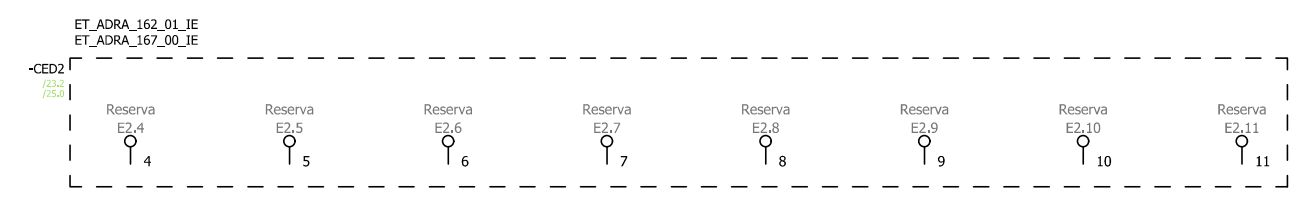
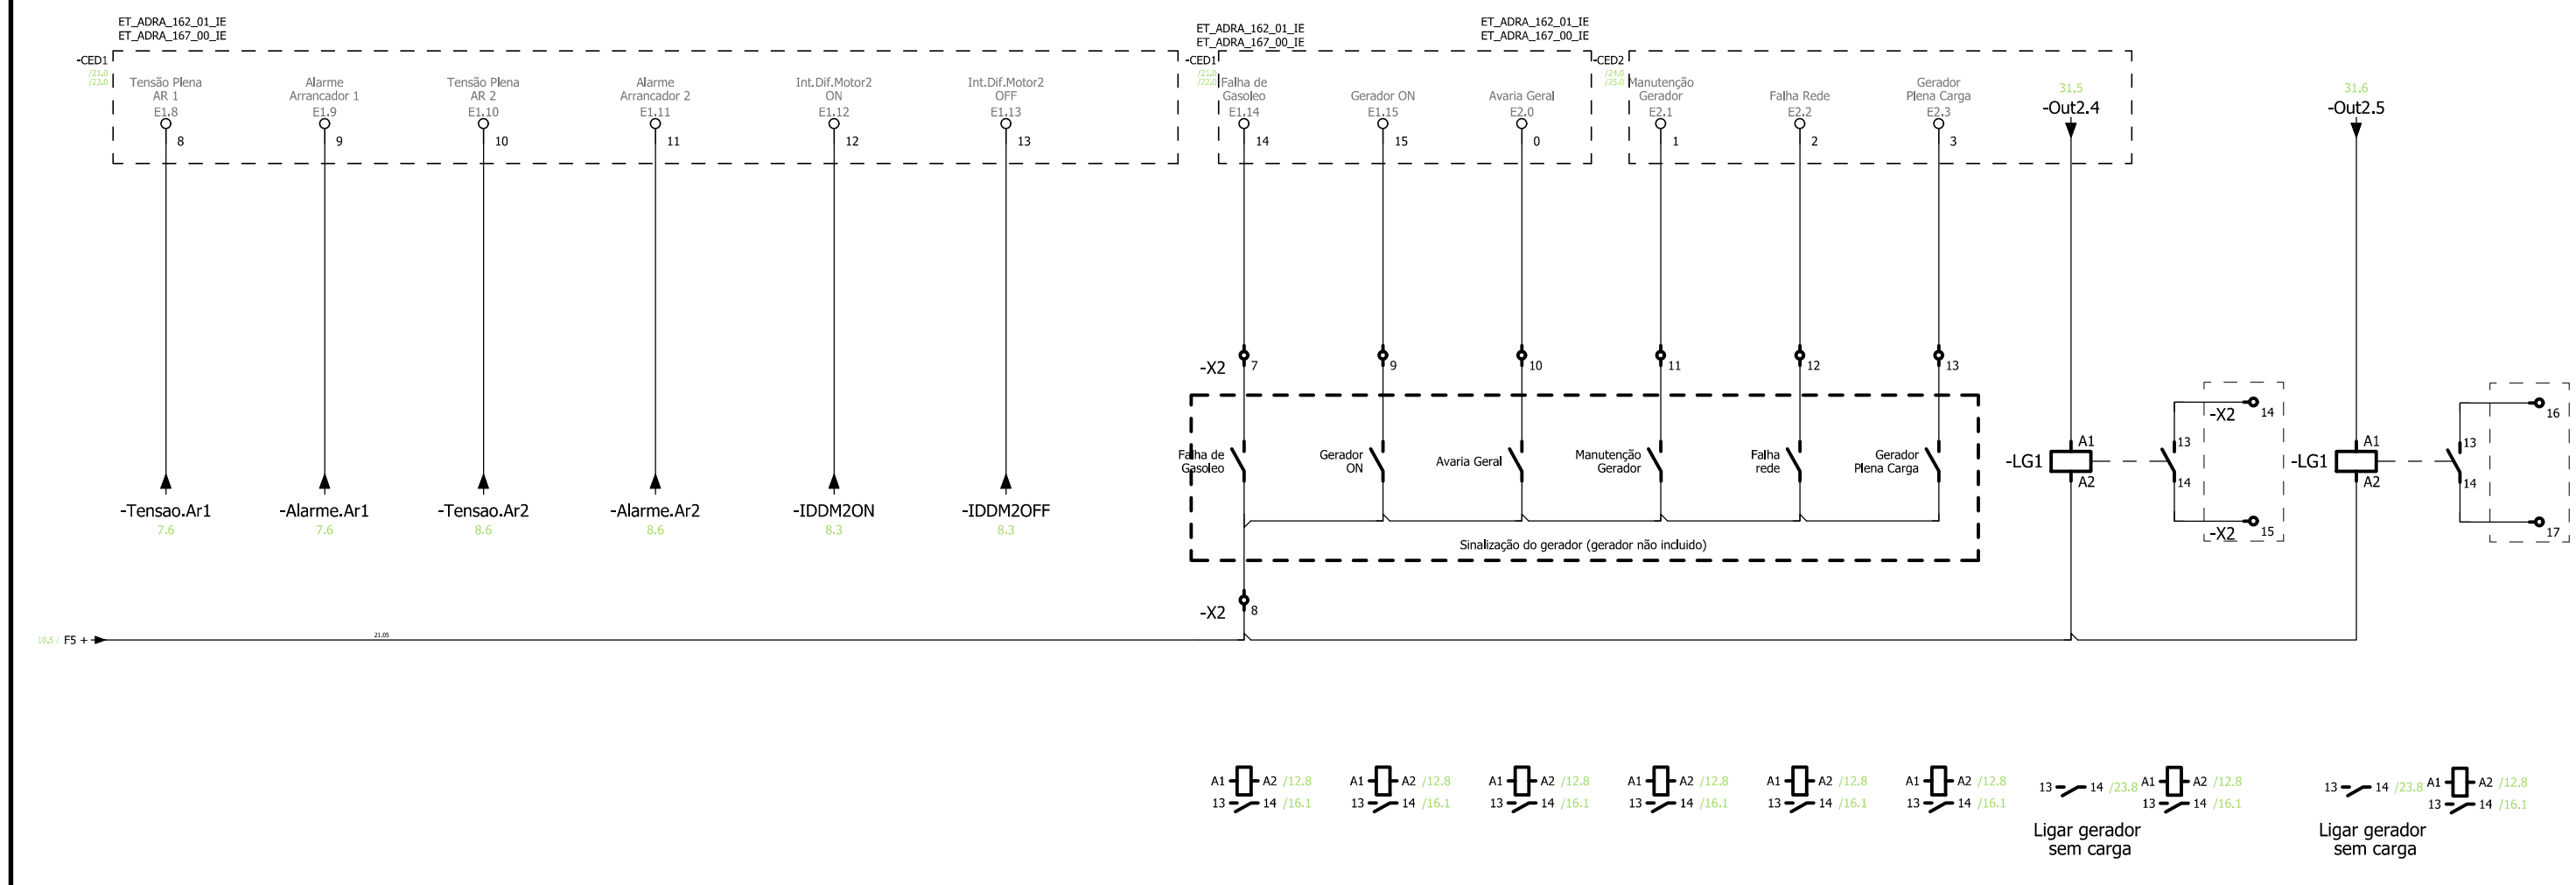
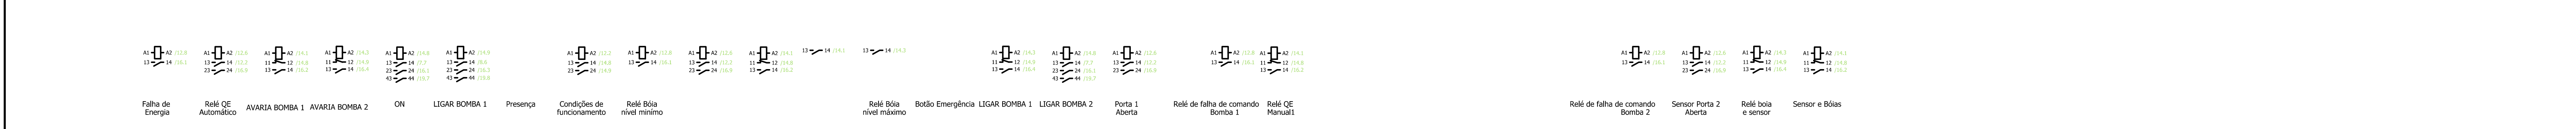


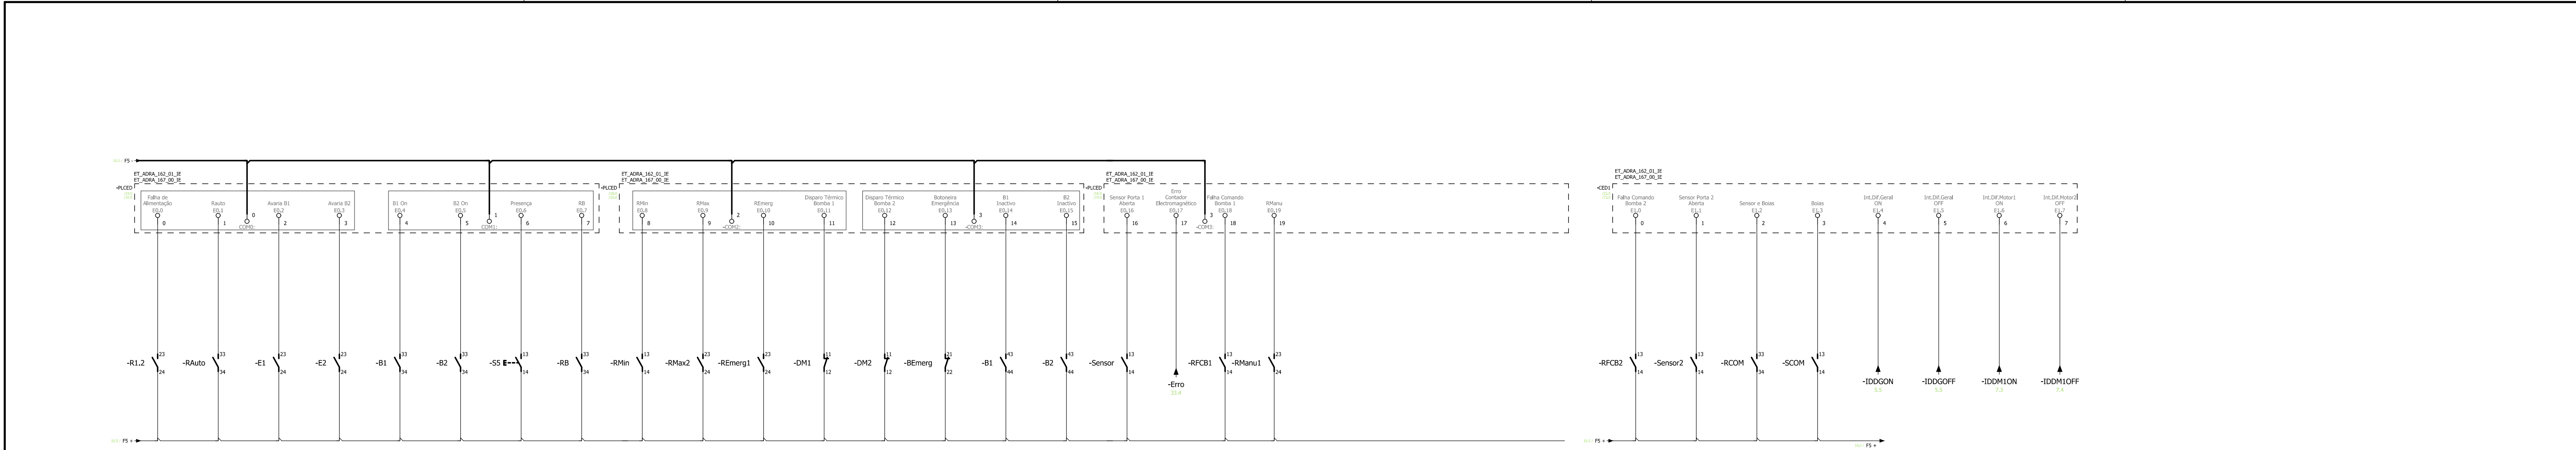

Revisão	Descrição	Data	Rubrica
 ÁGUAS DA REGIÃO DE AVEIRO Grupo Águas de Portugal			
 HIDROFUNÇÃO Consultores de Engenharia, Lda.		ÁGUAS RESIDUAIS DA BUNHEIRA_OLIVEIRA DO BAIRRO PROJETO DE EXECUÇÃO	
ESTUDOU: <u>F. Ferreira</u> DESENHOU: <u>P. Rodrigues</u> CONFERIU: _____ VERIFICOU: <u>F. Ferreira</u>		INSTALAÇÕES ELÉTRICAS AUTOMATO - ENTRADAS DIGITAIS E ANALÓGICAS	
FICHEIRO: 1374-PE-PD-IE-6.dwg LAYOUT: 6		ESCALA S/Escala	DATA fevereiro/2020
		DESENHO Nº 6	REVISÃO 0