
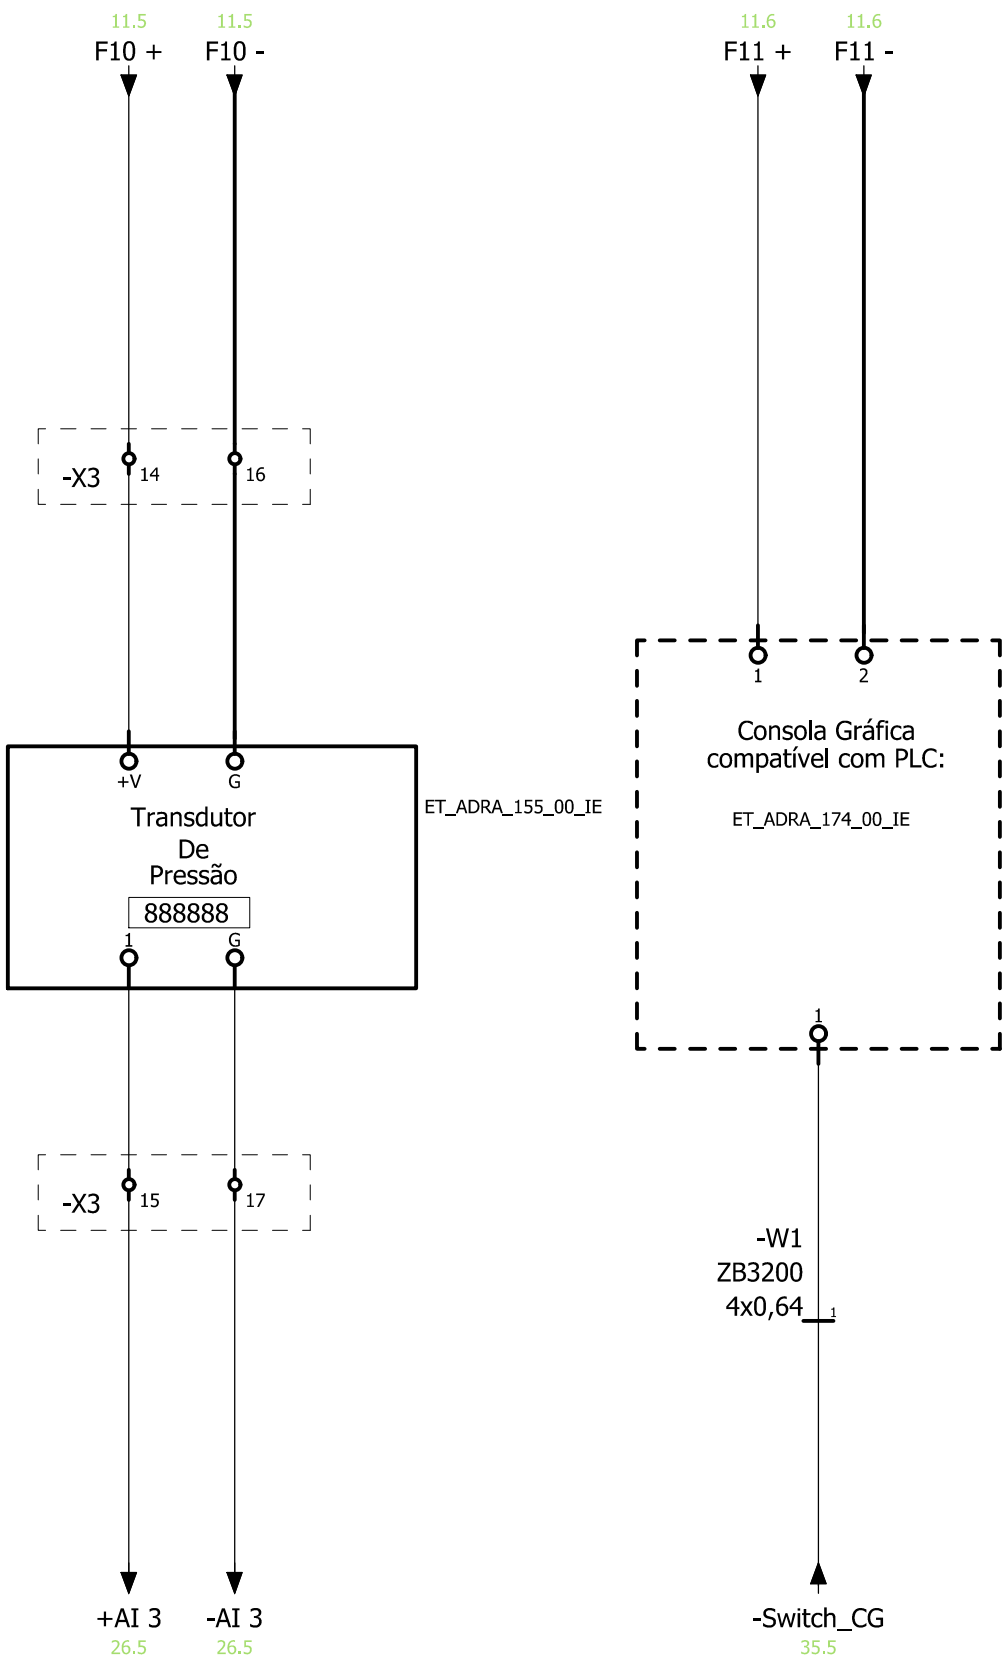
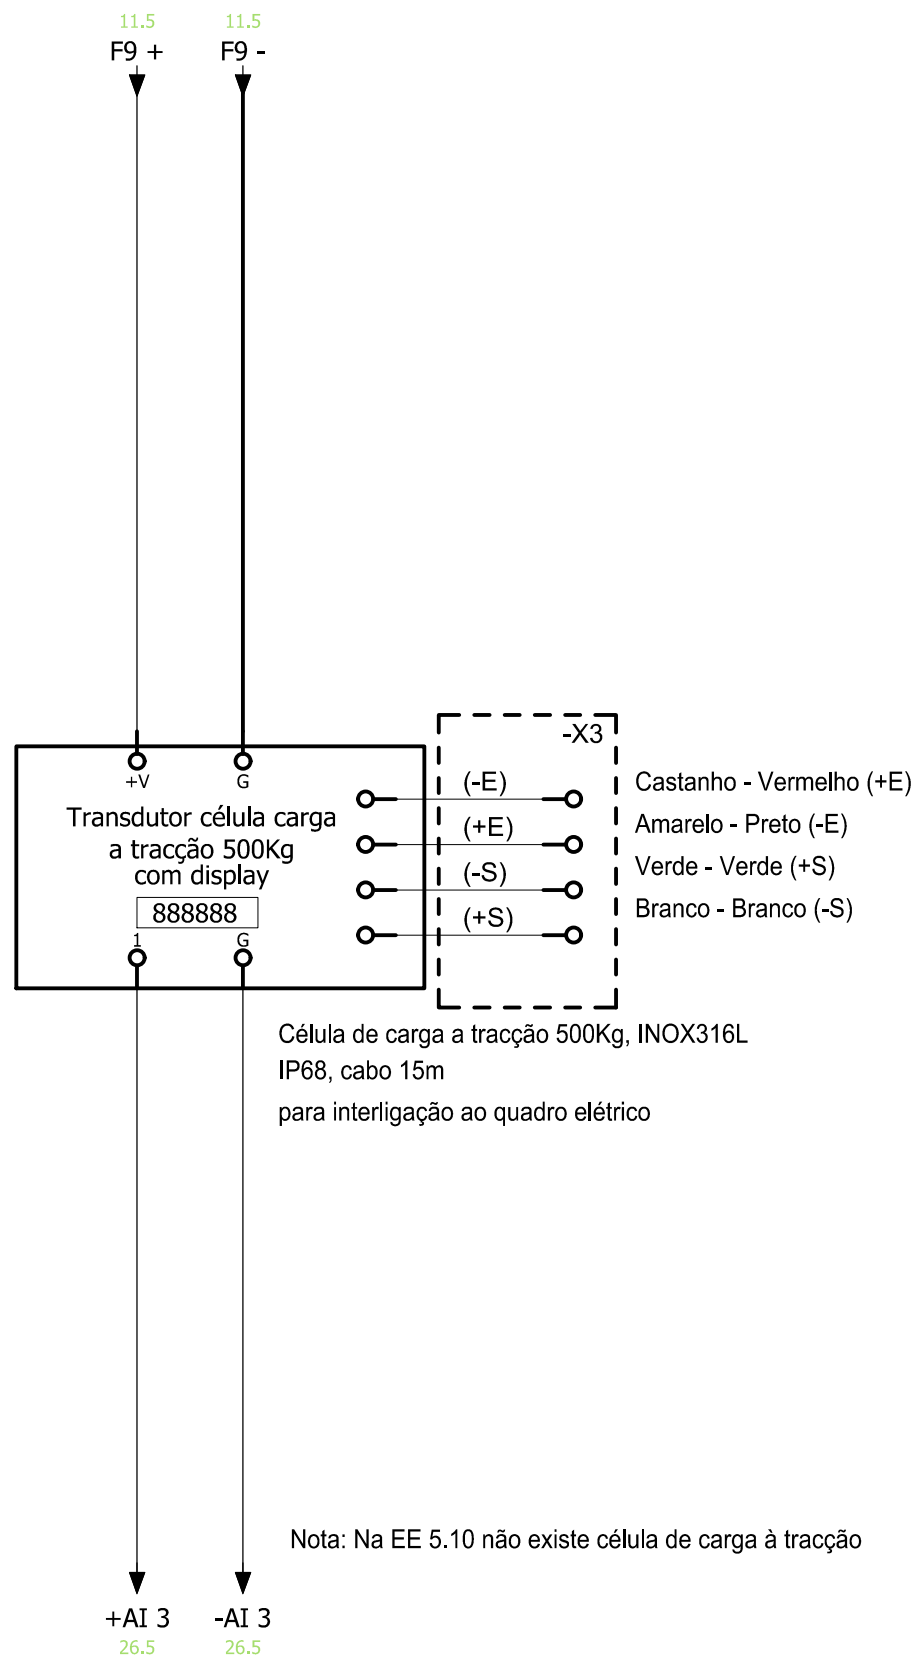


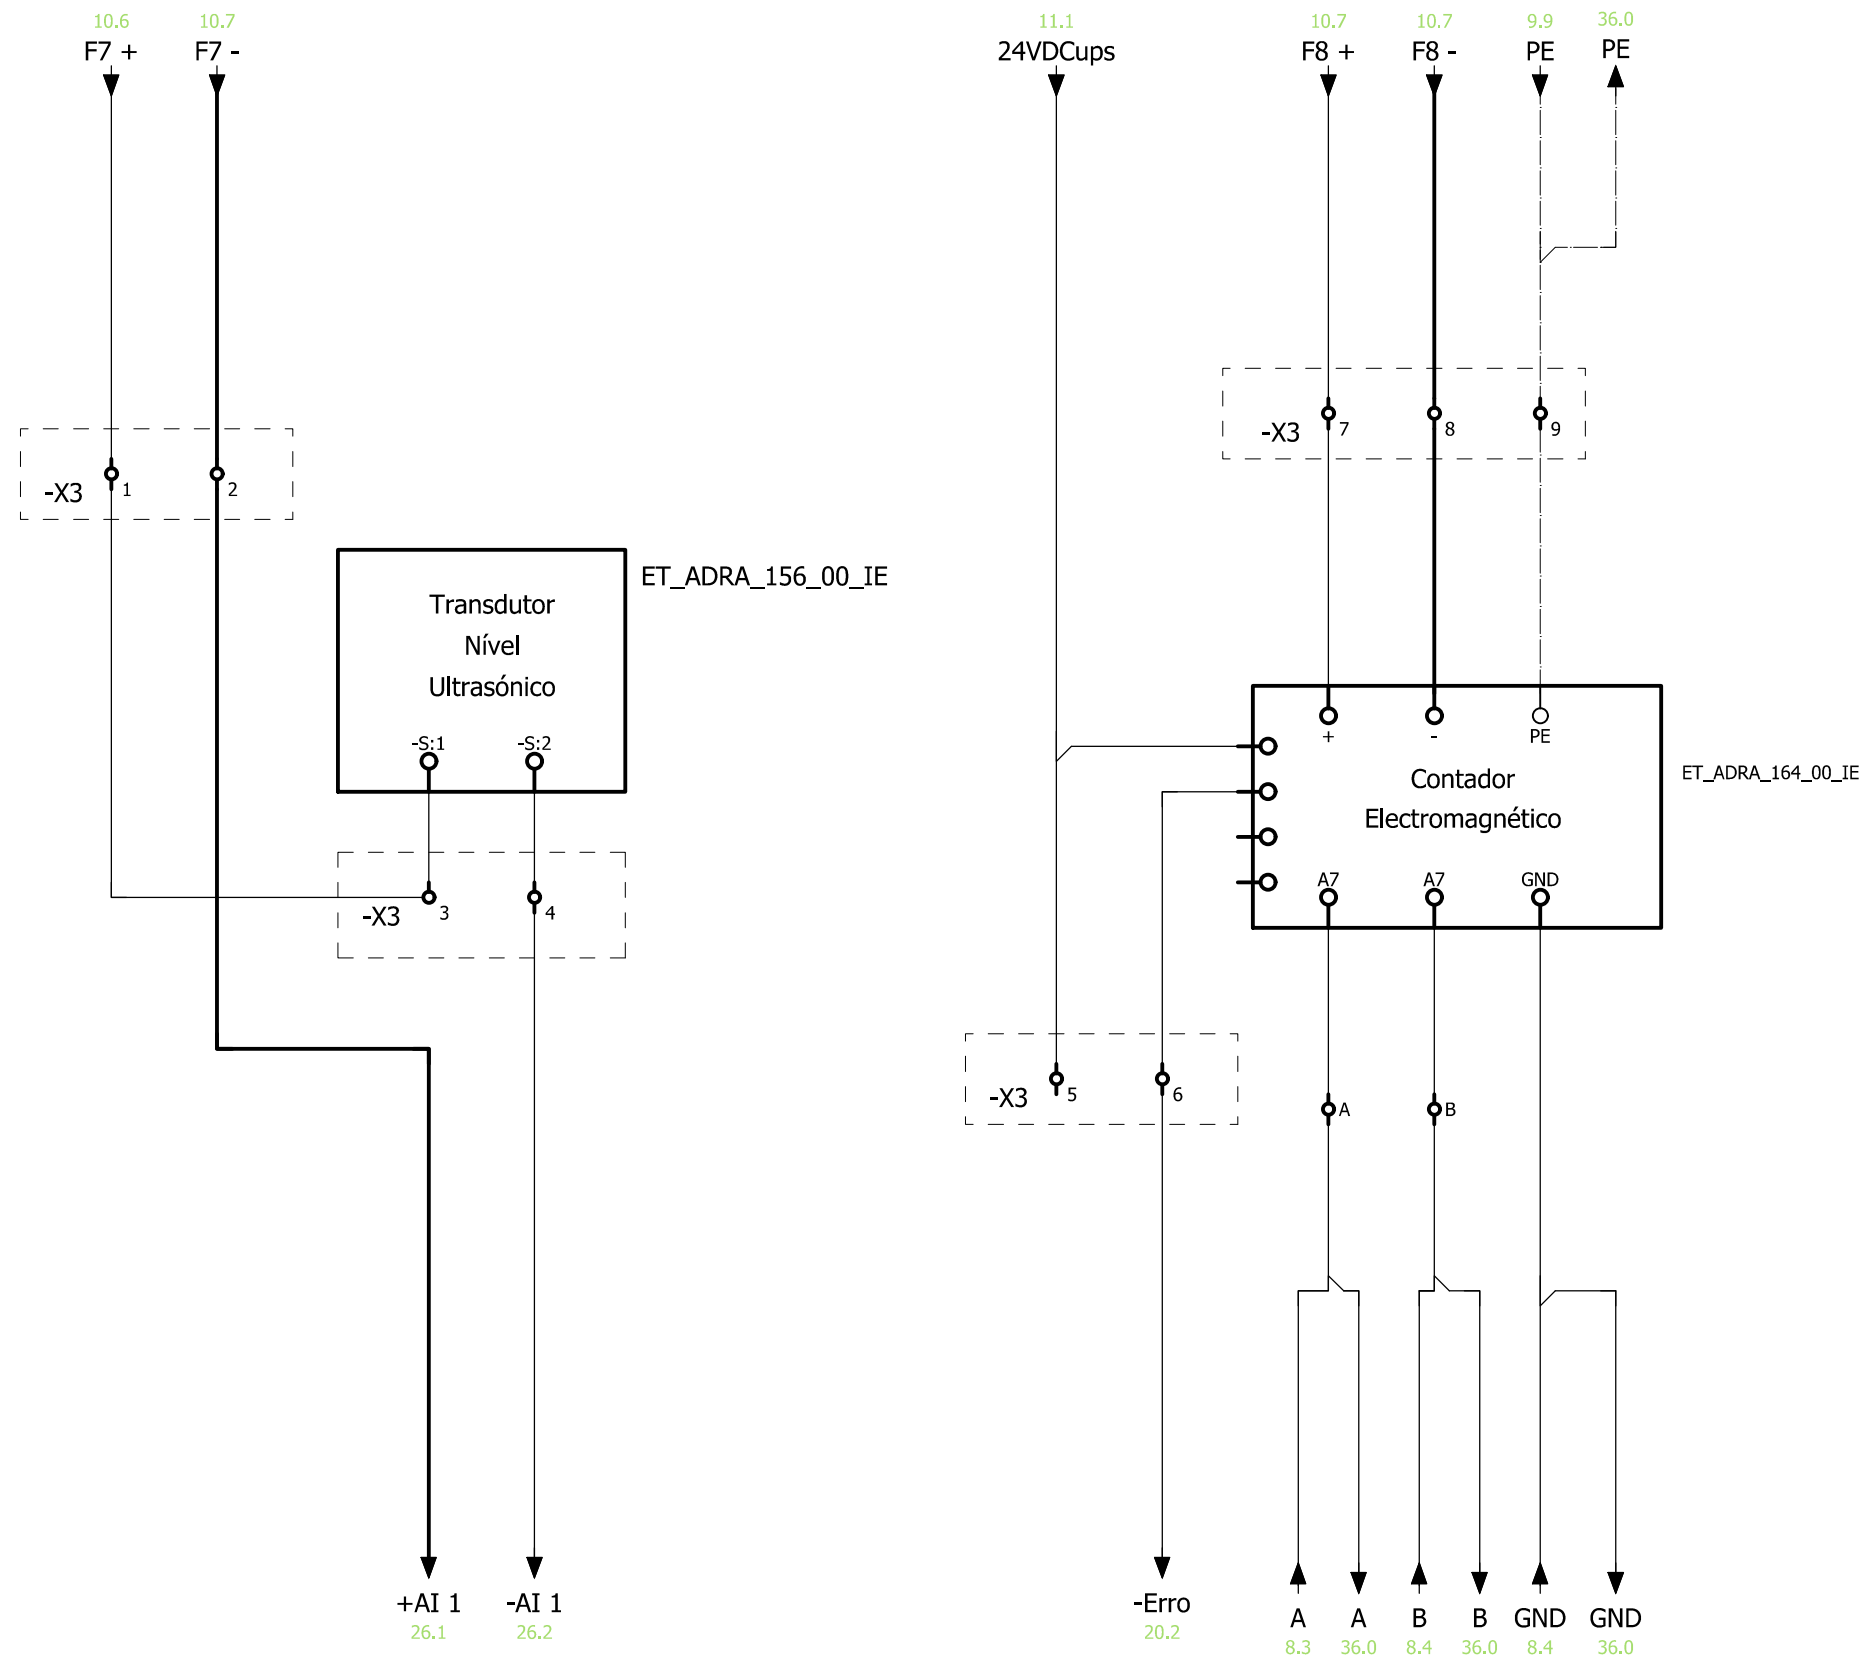

Revisão	Descrição	Data	Rubrica
ÁGUAS RESIDUAIS DA BUNHEIRA_OLIVEIRA DO BAIRRO			
PROJETO DE EXECUÇÃO			
INSTALAÇÕES ELÉTRICAS			
ESQUEMA DE LIGAÇÕES - INSTRUMENTAÇÃO			
FICHEIRO: 1374-PE-PD-IE-8.dwg LAYOUT: 8	ESCALA S/Escala	DATA fevereiro/2020	DESENHO Nº 8 REVISÃO 0