


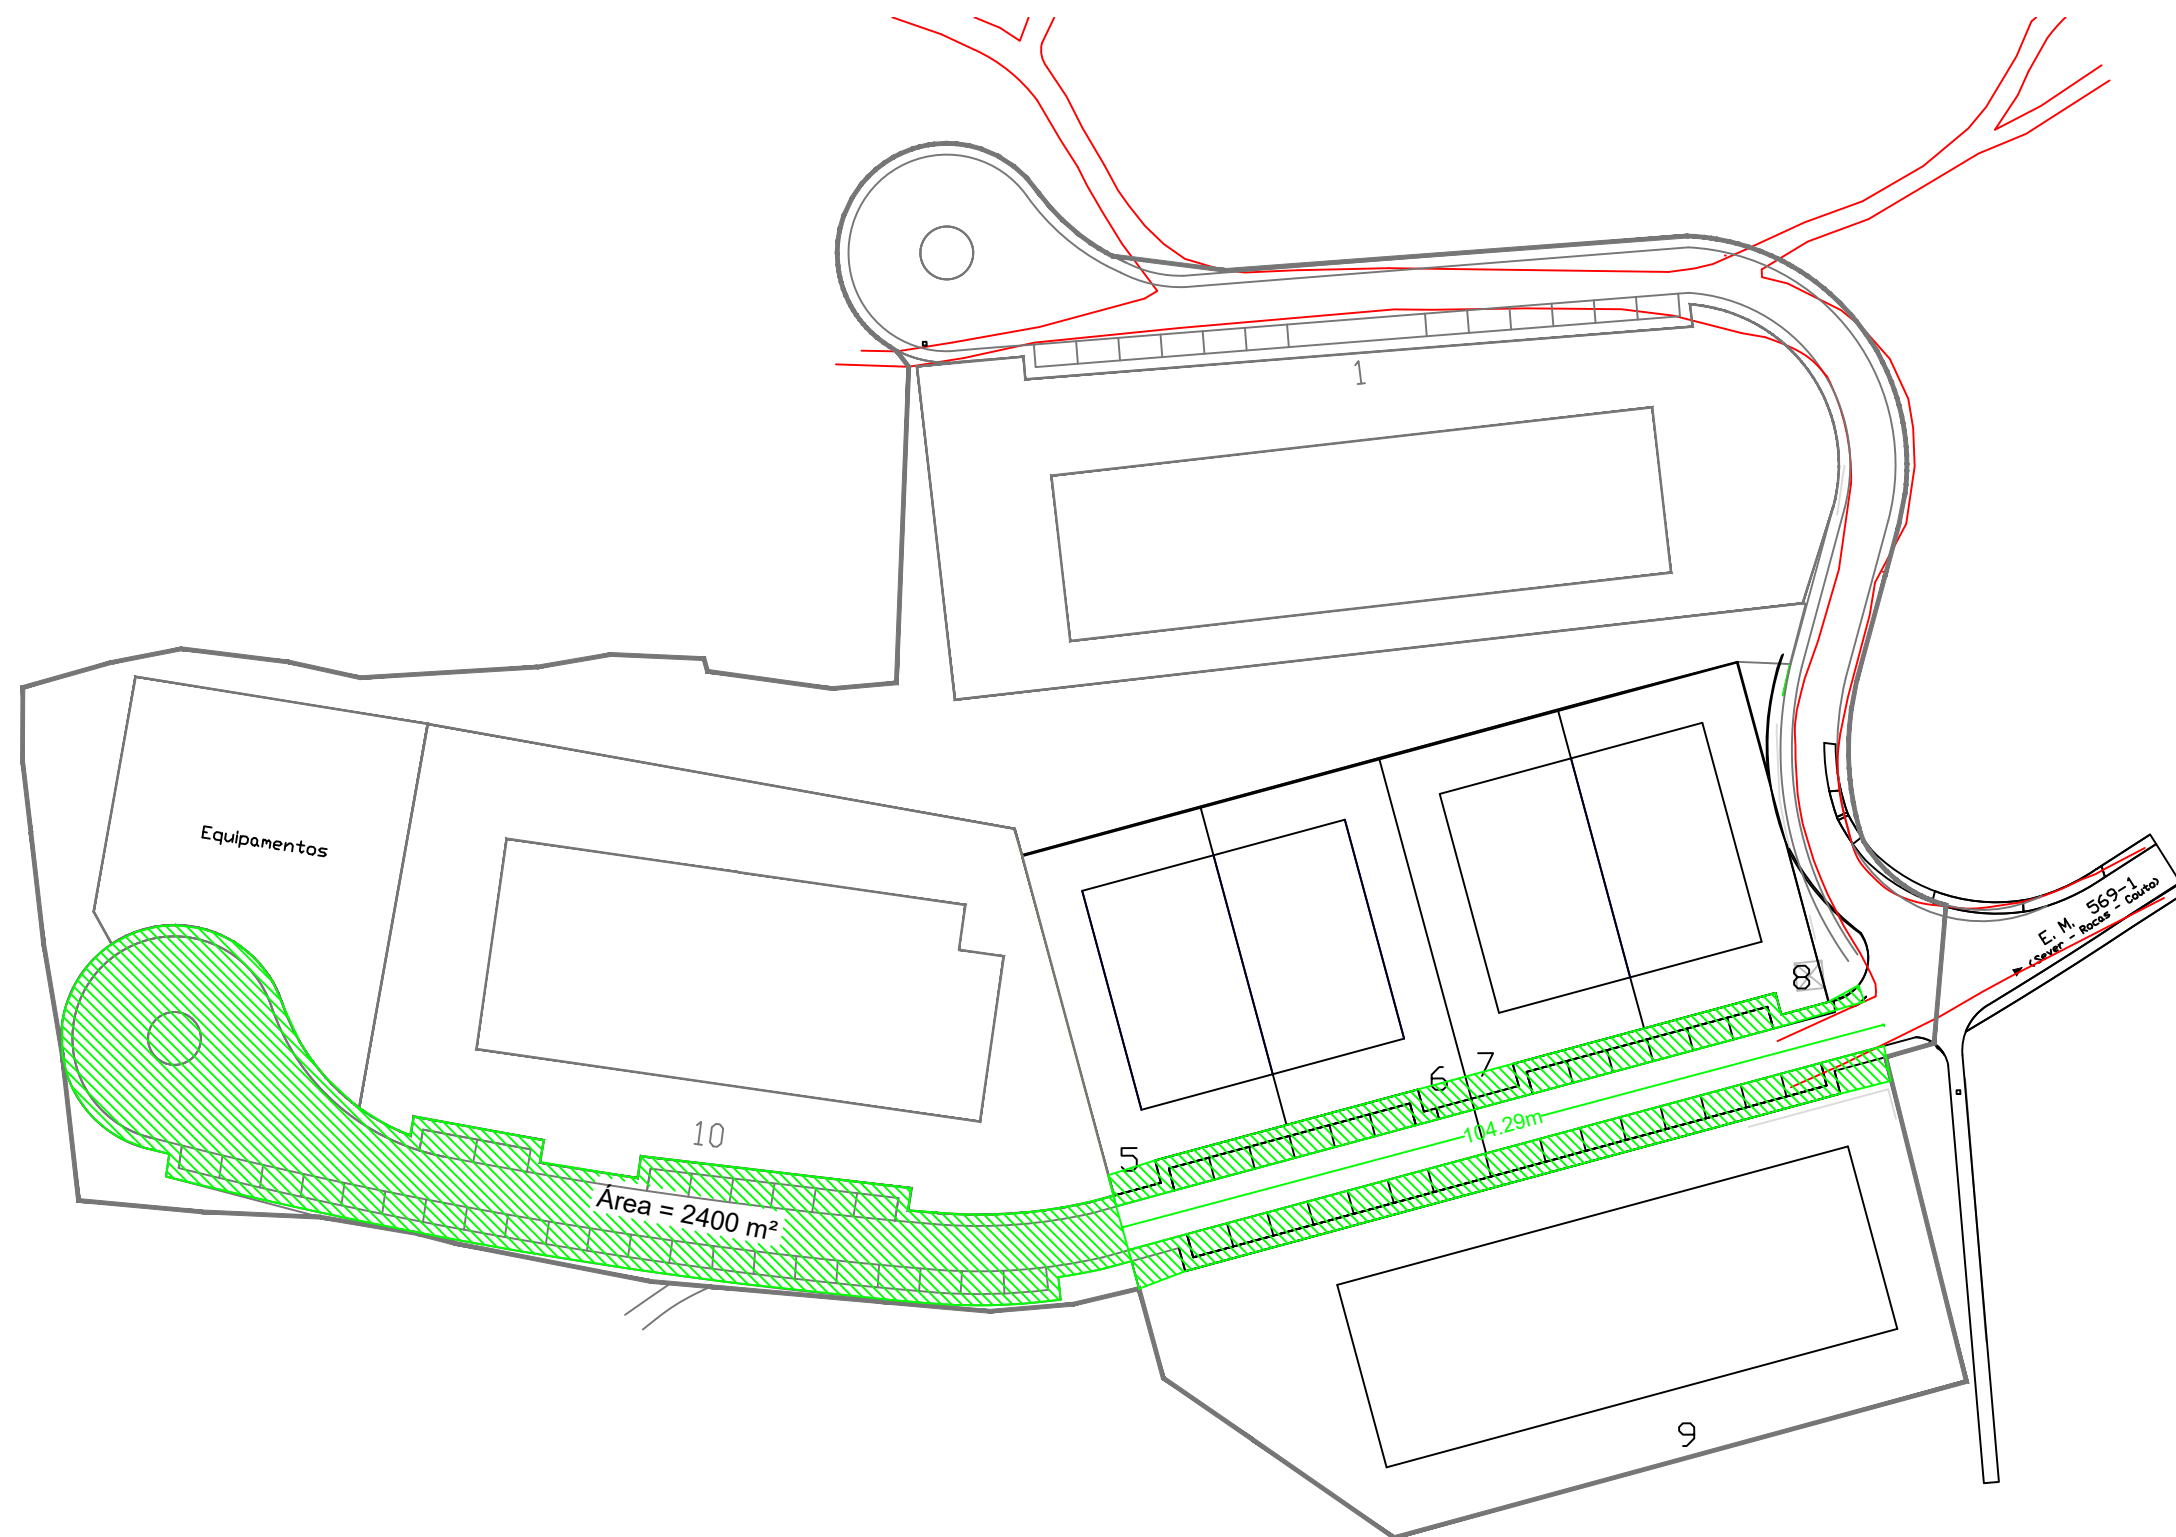

Trabalho				ZONA INDUSTRIAL DE IRIJÓ PAVIMENTAÇÃO PARCIAL			
Designação				PLANTA de ÁREAS			
Desenho n.º		Data		Escala		Sistema de Coordenadas	
01/01		13/01/2020		1/1000		ETRS89	
Processo n.º		Projectou		Desenhou			
AC2020V000				Alfredo Castro			
Eng.º Topográfico		Assinatura Eng.º Topográfico					
Alfredo Castro							

