


SIMBOLOGIA

- Detecor de Fumos
- Detecor de Fumos no tecto falso
- Detecor Multifuncão
- Sirene de Alarme
- Botoneiro de Alarme
- Centro de Detecção da Incêndio
- Painel Alarador

- LEGENDA:
- 3.1 - GABINETO
 - 3.2 - MONITORIZAÇÃO
 - 3.3 - MONITORES
 - 3.4 - ESCADA DE EMERGÊNCIA
 - 3.5 - CASA DAS MÁQUINAS E COM. FIBRADO
 - 3.6 - ESCADA DE SERVIÇO PÚBLICO

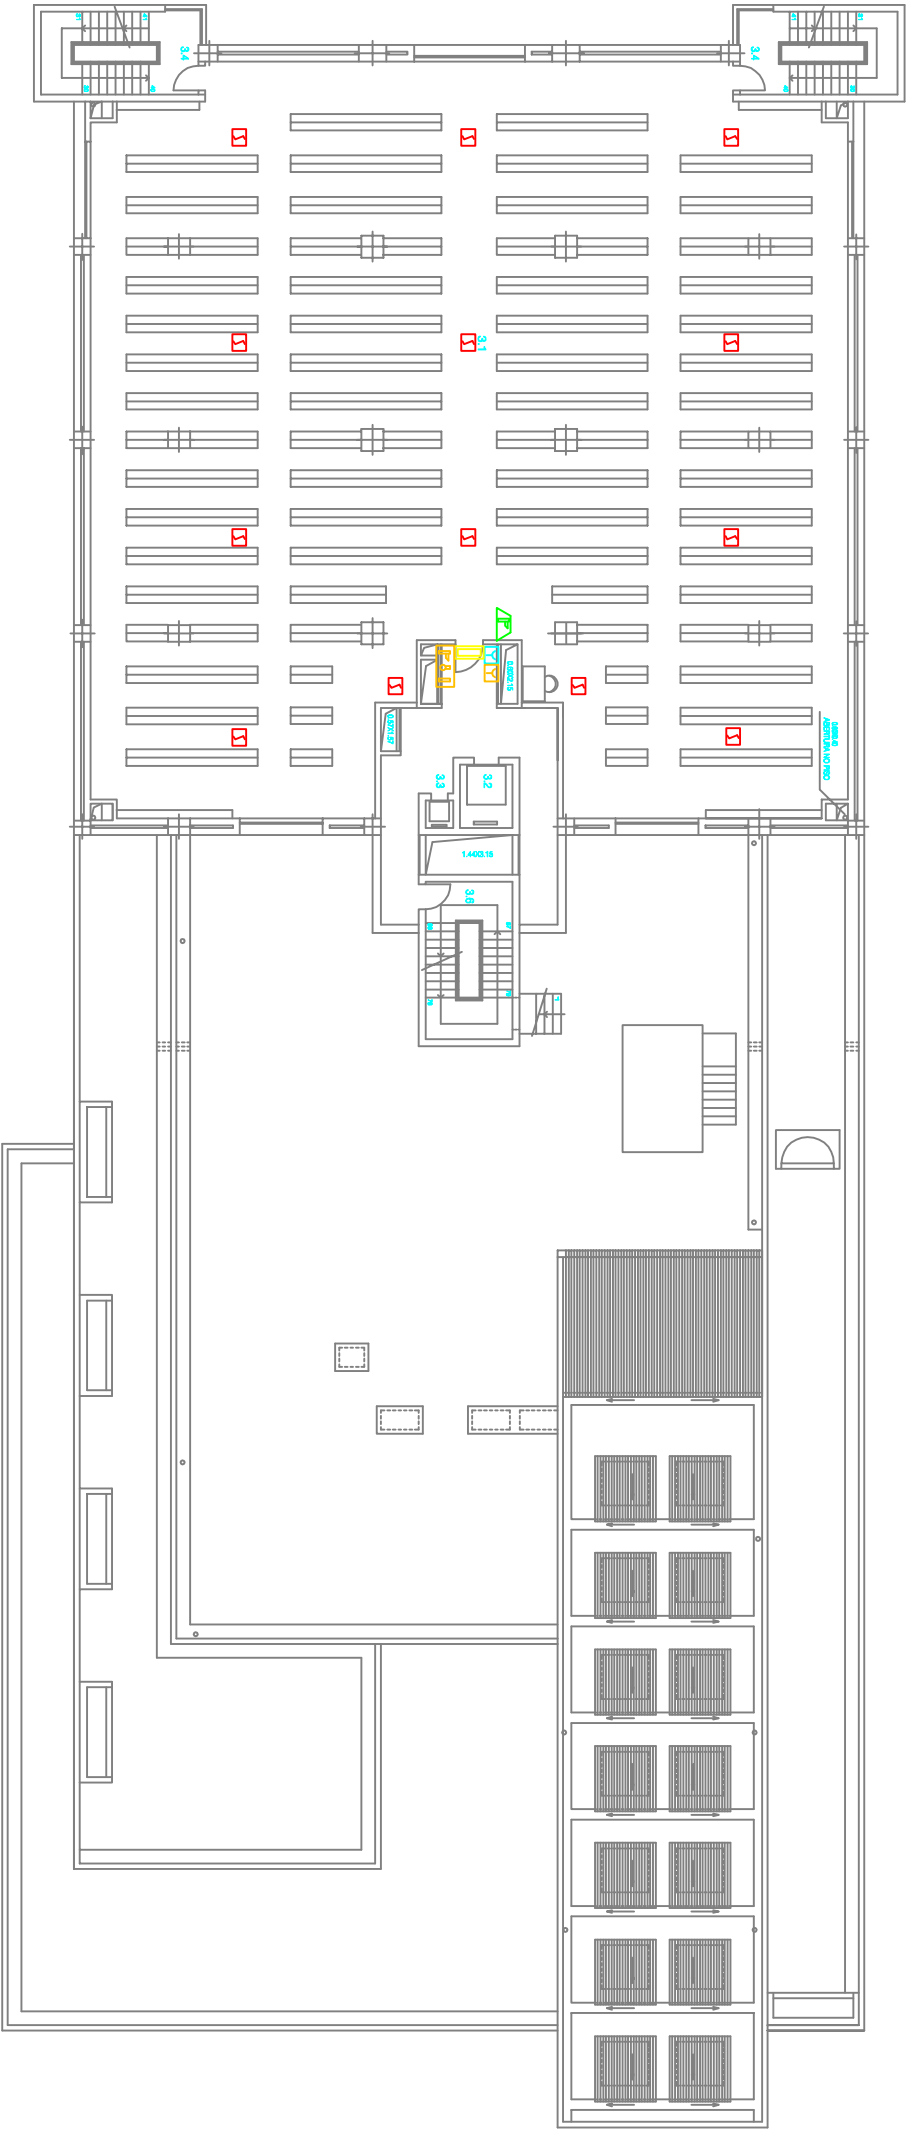

PLANTA DO PISO 5
DETECÇÃO, SINALIZAÇÃO E
ILUMINAÇÃO DE EMERGÊNCIA

SECRETARIA REGIONAL DE EQUIPAMENTOS E INFRAESTRUTURAS				DRESC	
DIREÇÃO REGIONAL DO EQUIPAMENTO SOCIAL E CONSERVAÇÃO D.S.E.C.				DIREÇÃO REGIONAL DO EQUIPAMENTO SOCIAL E CONSERVAÇÃO D.S.E.C.	
ARQUIVO REGIONAL E BIBLIOTECA PÚBLICA DA MADRGA				ARQUIVO REGIONAL E BIBLIOTECA PÚBLICA DA MADRGA	
DETECÇÃO, SINALIZAÇÃO E ILUMINAÇÃO DE EMERGÊNCIA (S.A.O.E.)				DETECÇÃO, SINALIZAÇÃO E ILUMINAÇÃO DE EMERGÊNCIA (S.A.O.E.)	
ESQUEMA DE ILUMINAÇÃO DE EQUIPAMENTOS E ACESSOS				ESQUEMA DE ILUMINAÇÃO DE EQUIPAMENTOS E ACESSOS	
PROJEÇÃO				PROJEÇÃO	
MAY 2020				MAY 2020	
11:00				11:00	
SDI 07				SDI 07	