



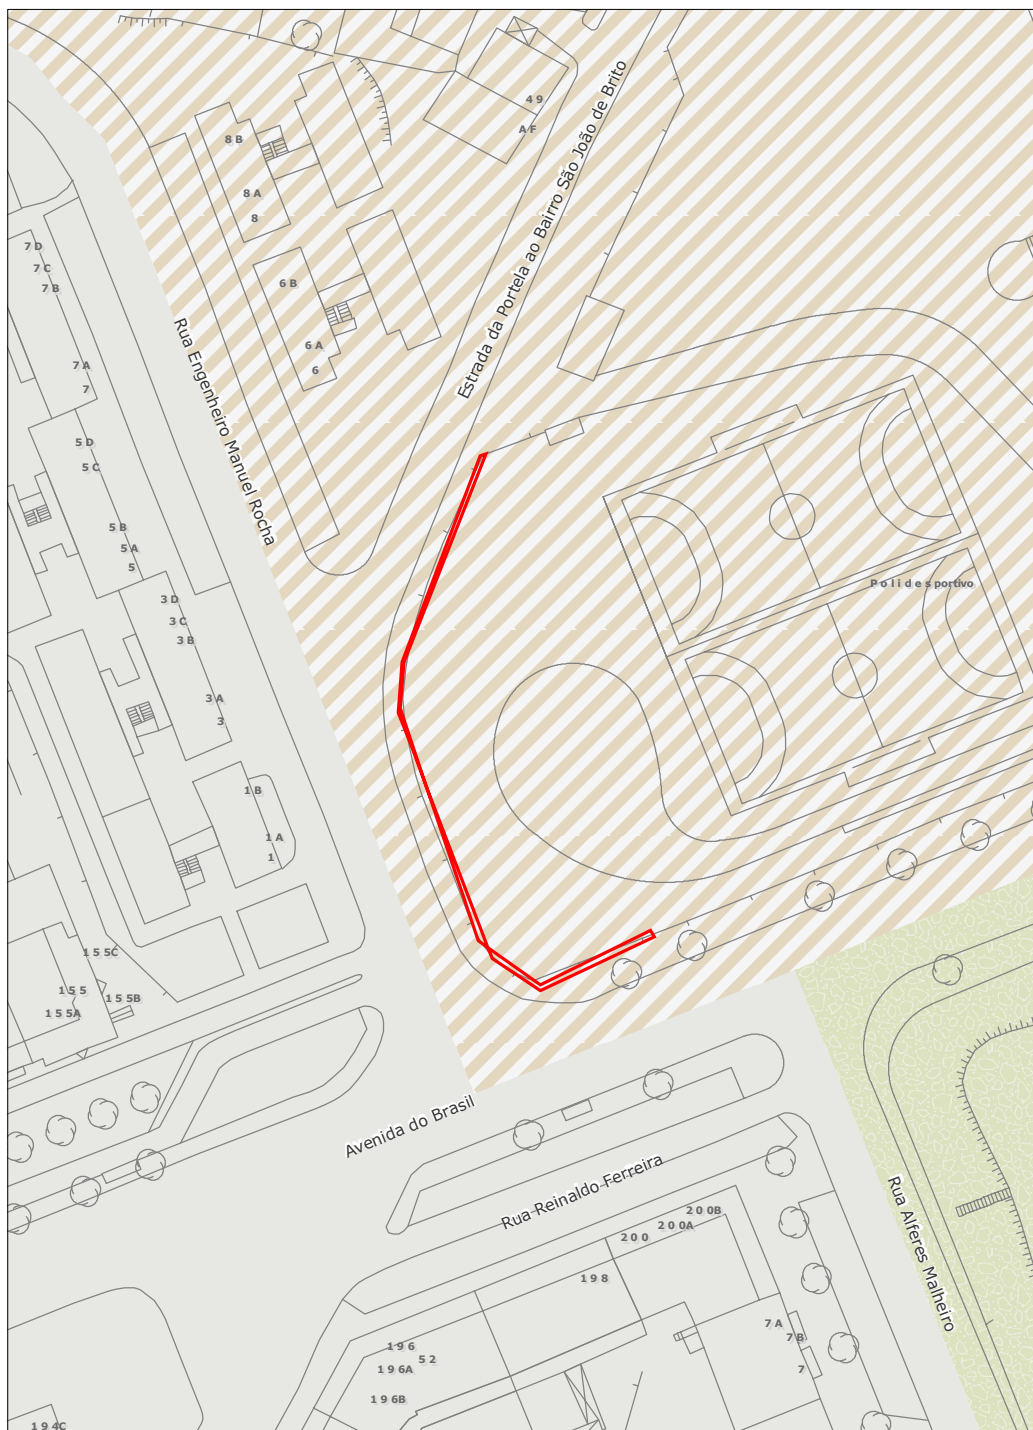

PDM em Vigor - Qualificação do Espaço Urbano (Uso do Solo) *

Requerente: Parque Desportivo de São João de Brito
Morada: Estradada Portela ao Bairro de São João de Brito
Fracção:
Freguesia: Alvalade
Escala 1:1000
Data de Emissão: 12/03/2020

Número: 18083-2020

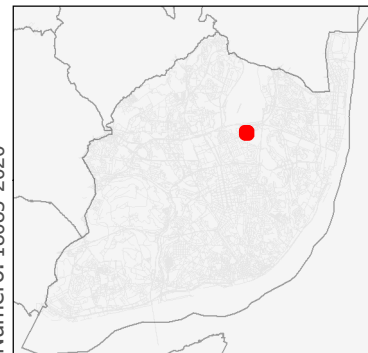

Sistema de Projecção de Coordenadas: ETRS89 PT-TM06 (EPSG: 3763)

-  Espaço Central e Residencial -Traçado Urbano B Consolidado
-  Espaço Central e Residencial a Consolidar
-  Espaço Verde de Recreio e Produção Consolidado

Resultados da Intersecção Geográfica

Qualificação do Espaço Urbano
Nome: Espaço Central e Residencial a Consolidar