
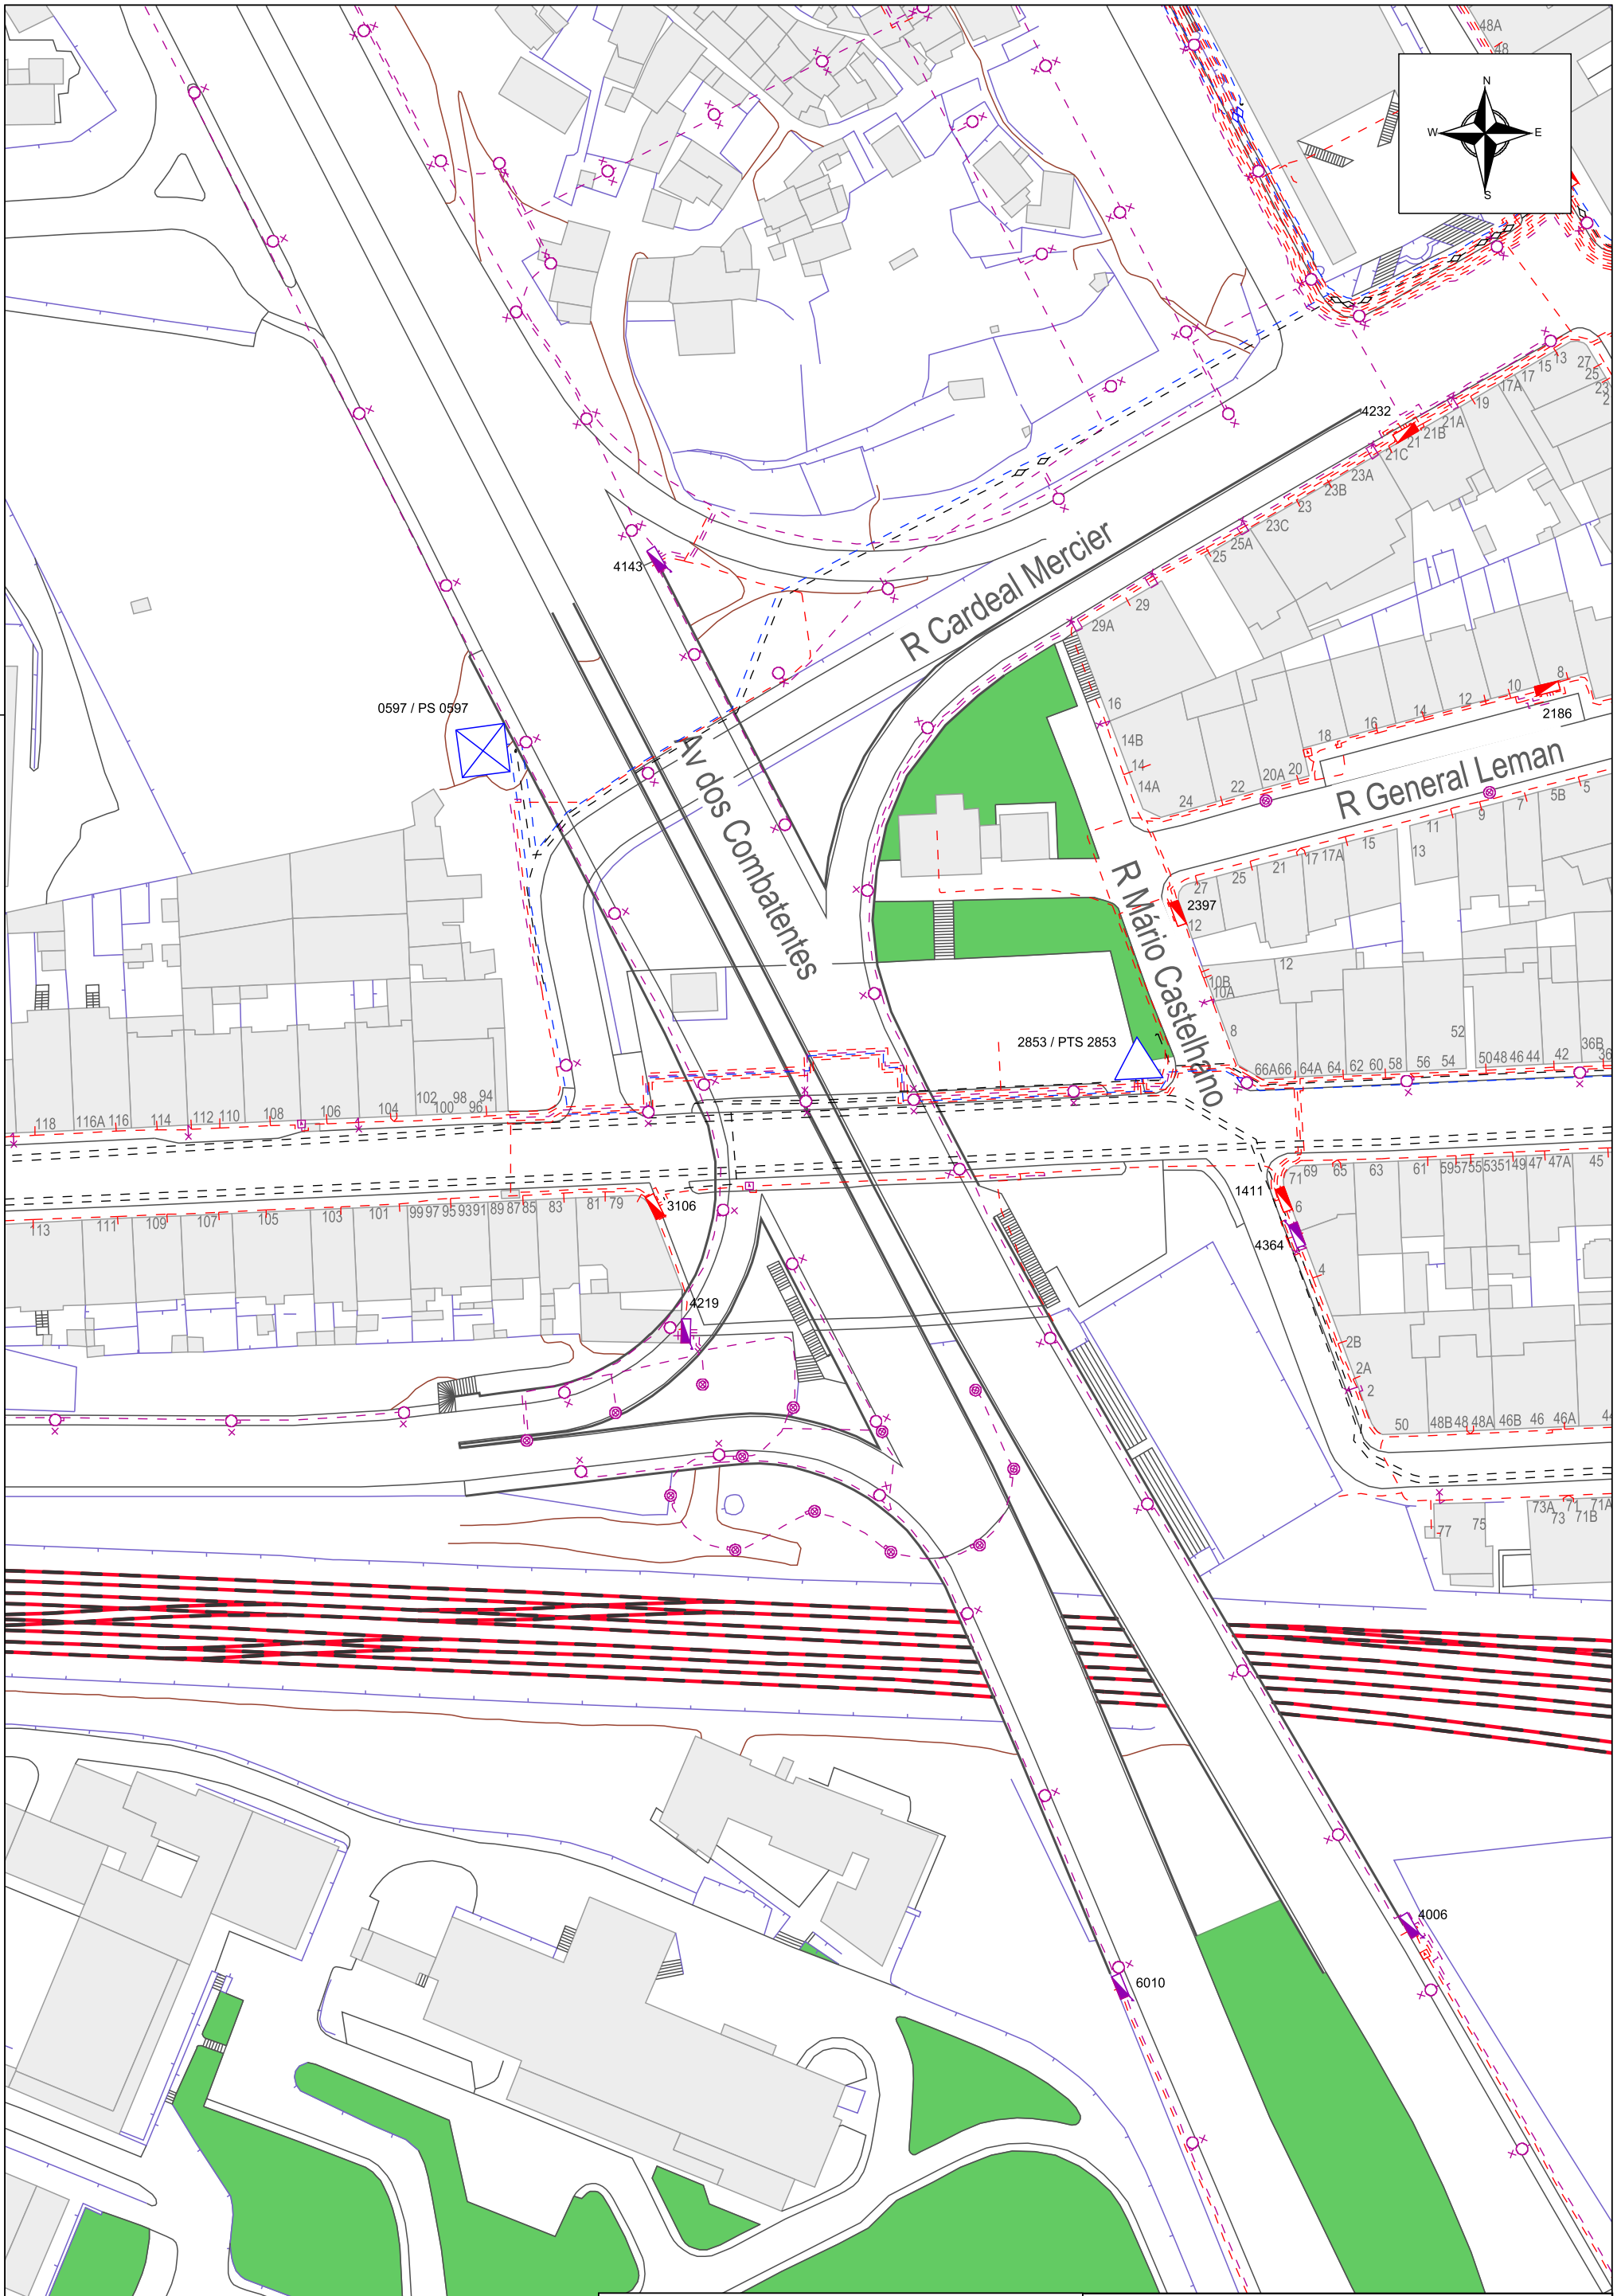


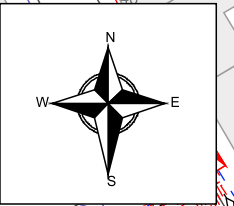

distribuição

Coordenada Central: X = -89223793 Y = -102425075

Cadastro de infraestruturas eléctricas referente ao Viaduto do Rego à Praça de Espanha, em Lisboa.

Data: 10/10/2018

Escala: 1:1000