


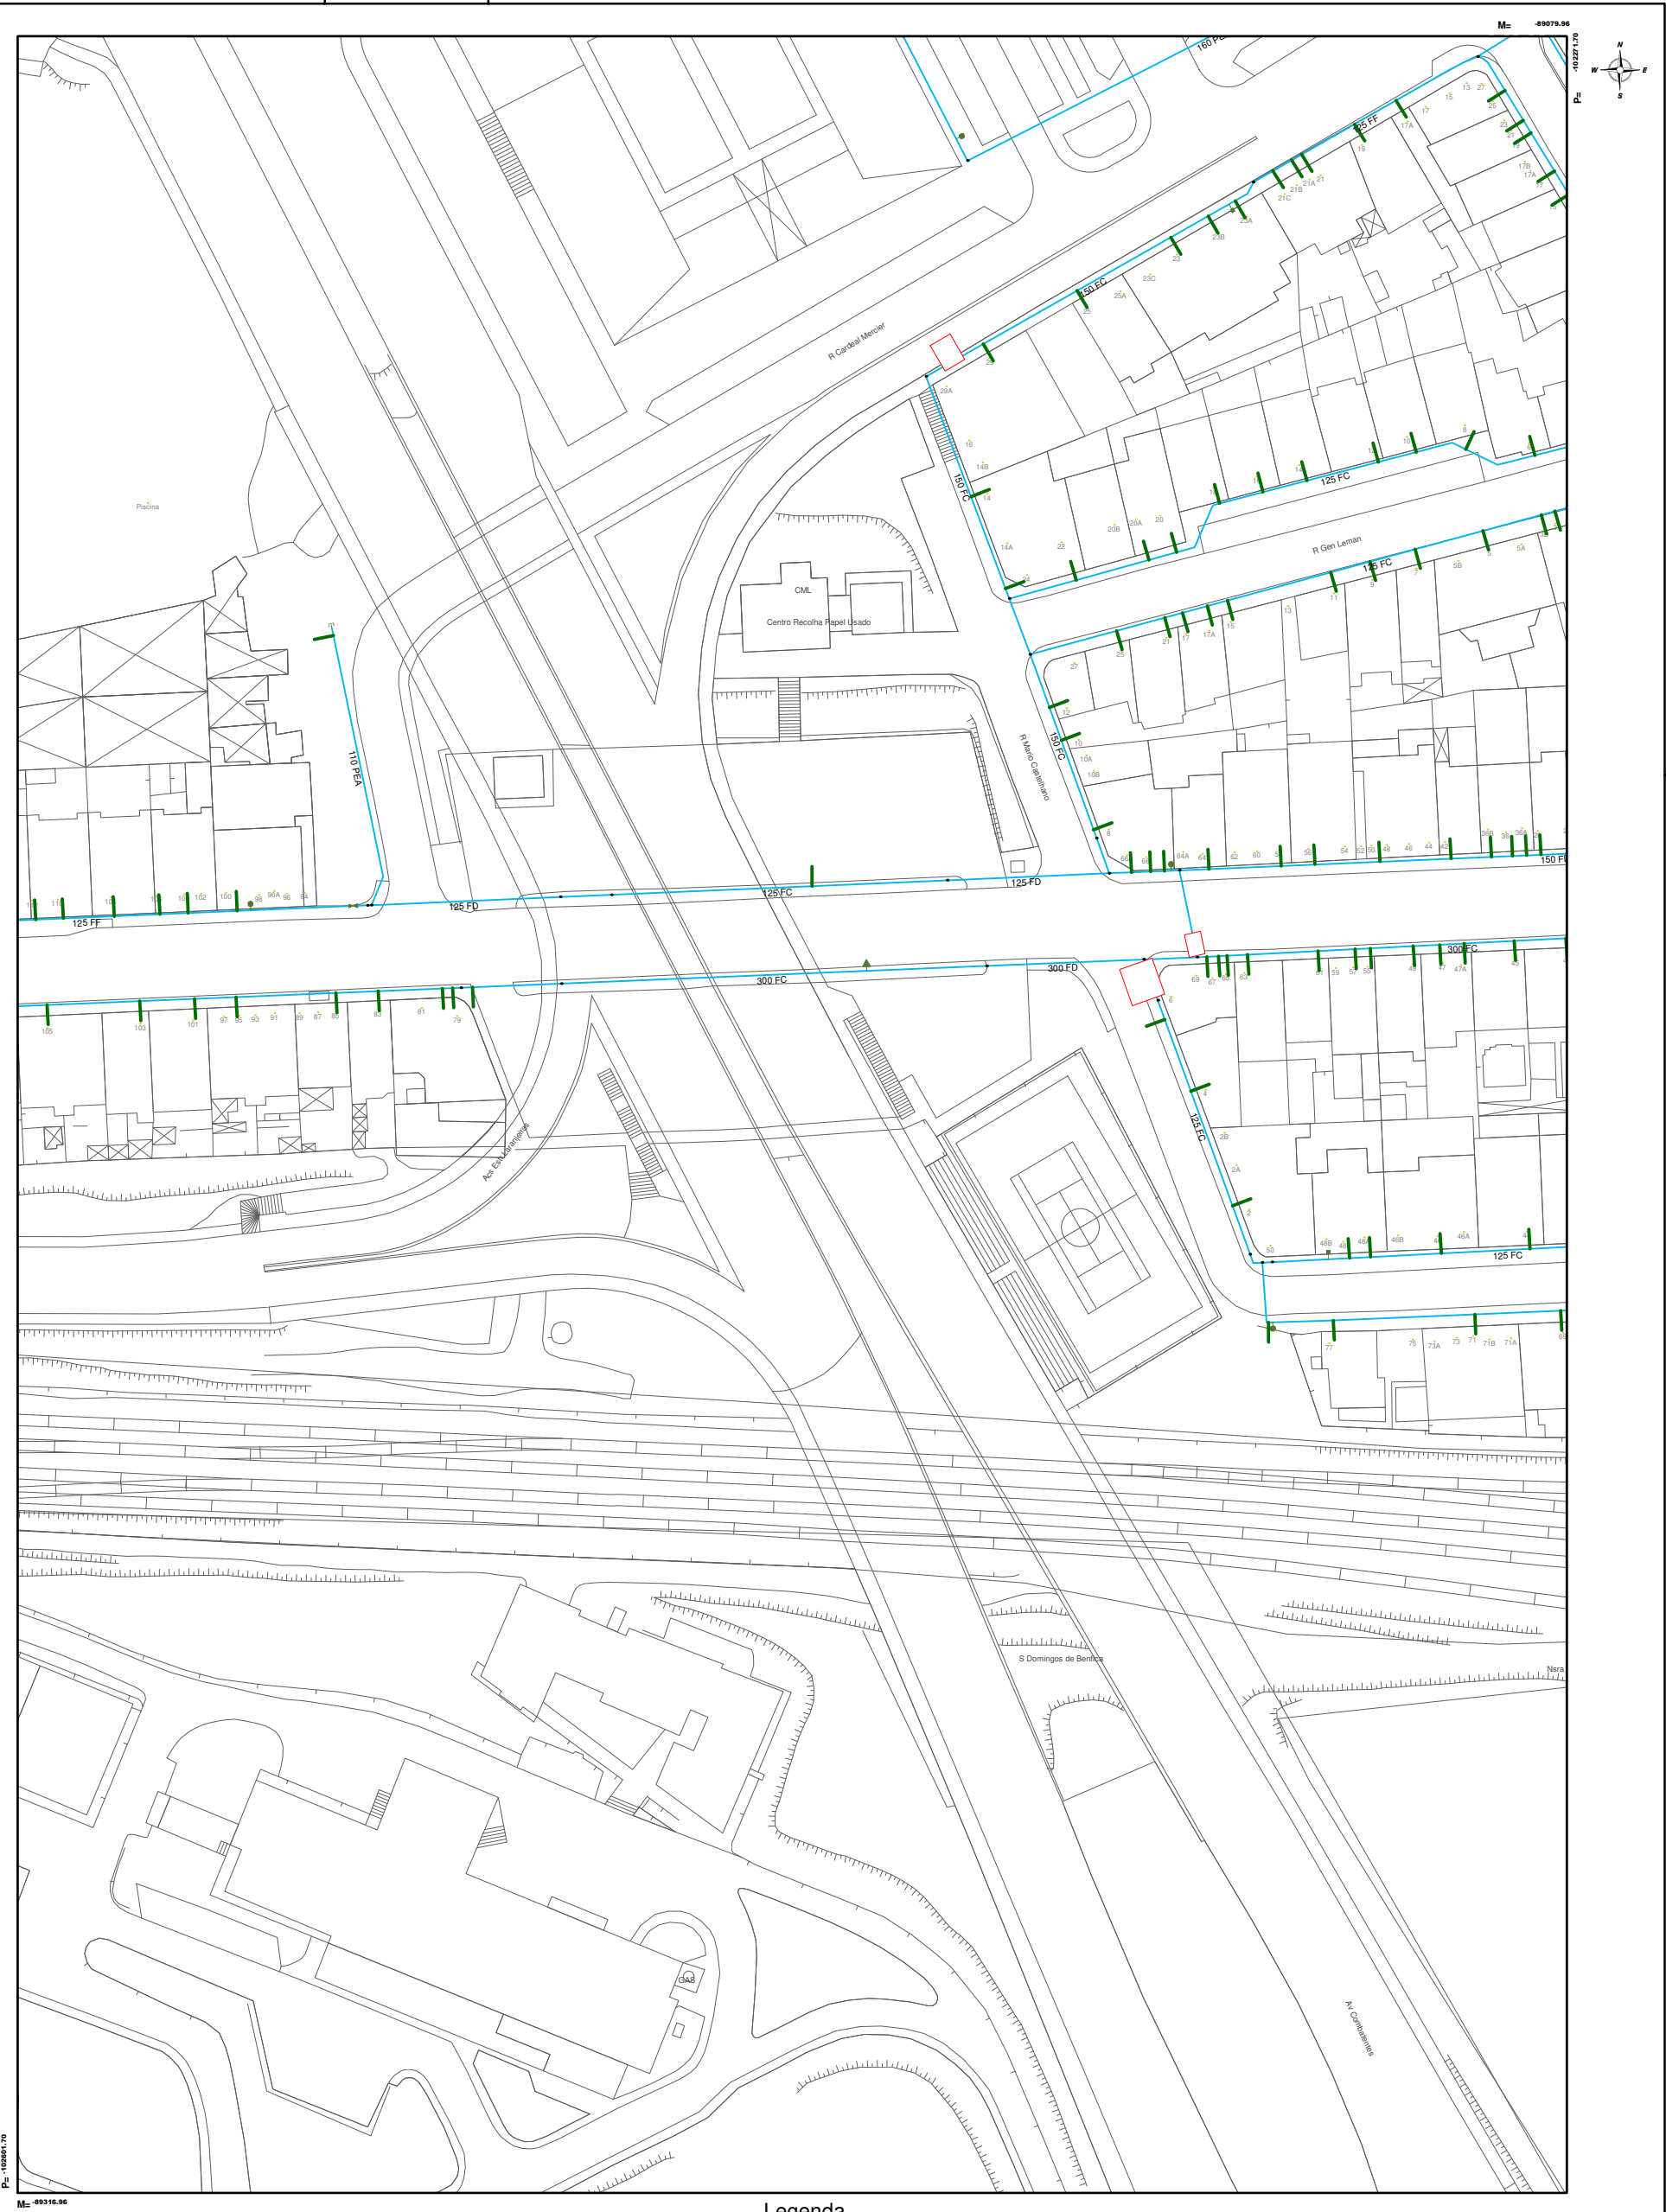

P= -102851.76
M= -89316.36

Legenda

- Conduto Distribuidora

Conduto Adutora

Aqueduto

Caixa de orgãos
- Ramal

Marco de Água

BI de Sinistro

Serviço de Incêndio

OBSERVAÇÕES:
1. O Cadastro é meramente informativo;
Antes do início dos trabalhos, deverão ser efectuadas sondagens manuais na presença de um técnico da EPAL, de modo a obter as cotas exactas de implantação das condutas;
3. Para esse efeito deve contactar o “Centro de Intervenções” pelo tlf. 21 855 23 56, com a antecedência mínima de 3 dias;

Sistema de Referência: PT - TM06 / ETRS89

EPAL Grupo Águas de Portugal			
Empresa Portuguesa das Águas Livres, S.A.			
Cadastro / Infraestruturas da EPAL, S.A.			
REF.		DES.	
DATA	SERVIÇO	ESCALA	FOLHA
2018-10-17	DGA / SIG	1:1000	