


MURO EM BETÃO CICLÓPICO : H= 0,80 m (c/ fundação) ; l=0,50 m

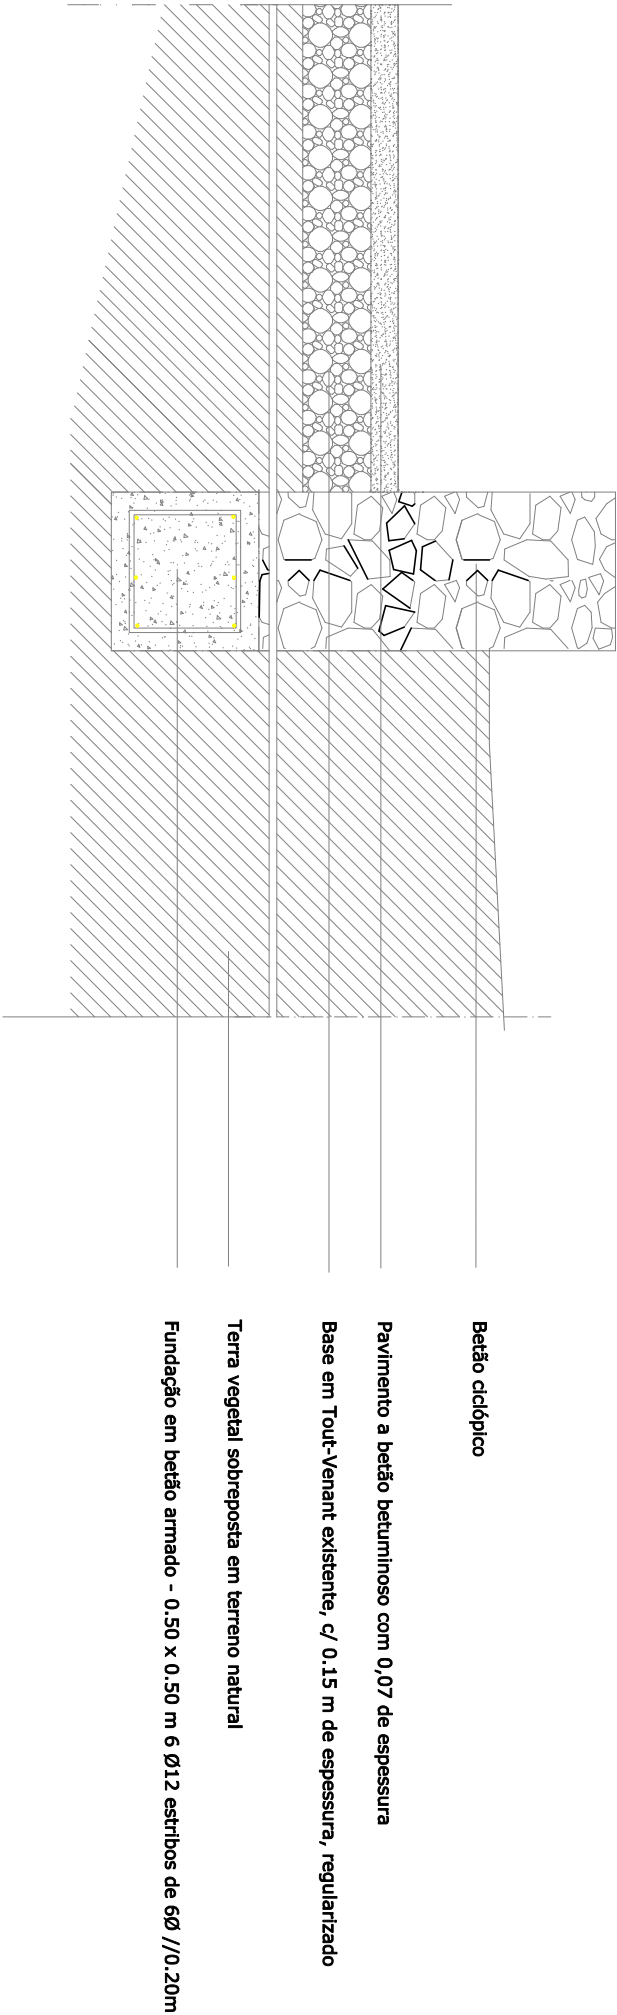

Betão ciclópico

Pavimento a betão betuminoso com 0,07 de espessura

Base em Tout-Venant existente, c/ 0.15 m de espessura, regularizado

Terra vegetal sobreposta em terreno natural

Fundação em betão armado - 0.50 x 0.50 m 6 Ø12 estribos de 6Ø //0.20m

 MUNICÍPIO DE VIMIOSO				Fase	
BENEFICIAÇÃO DE ARRUAMENTOS NA FREGUESIA DE MATELA				Processo	
				Data maio / 2020	
				Escala s/esc	
				Desenho nº.	
Coordenação	Arquitectura	Especialidades	Desenho / Topografia	Pormenor de muro	
				010	