


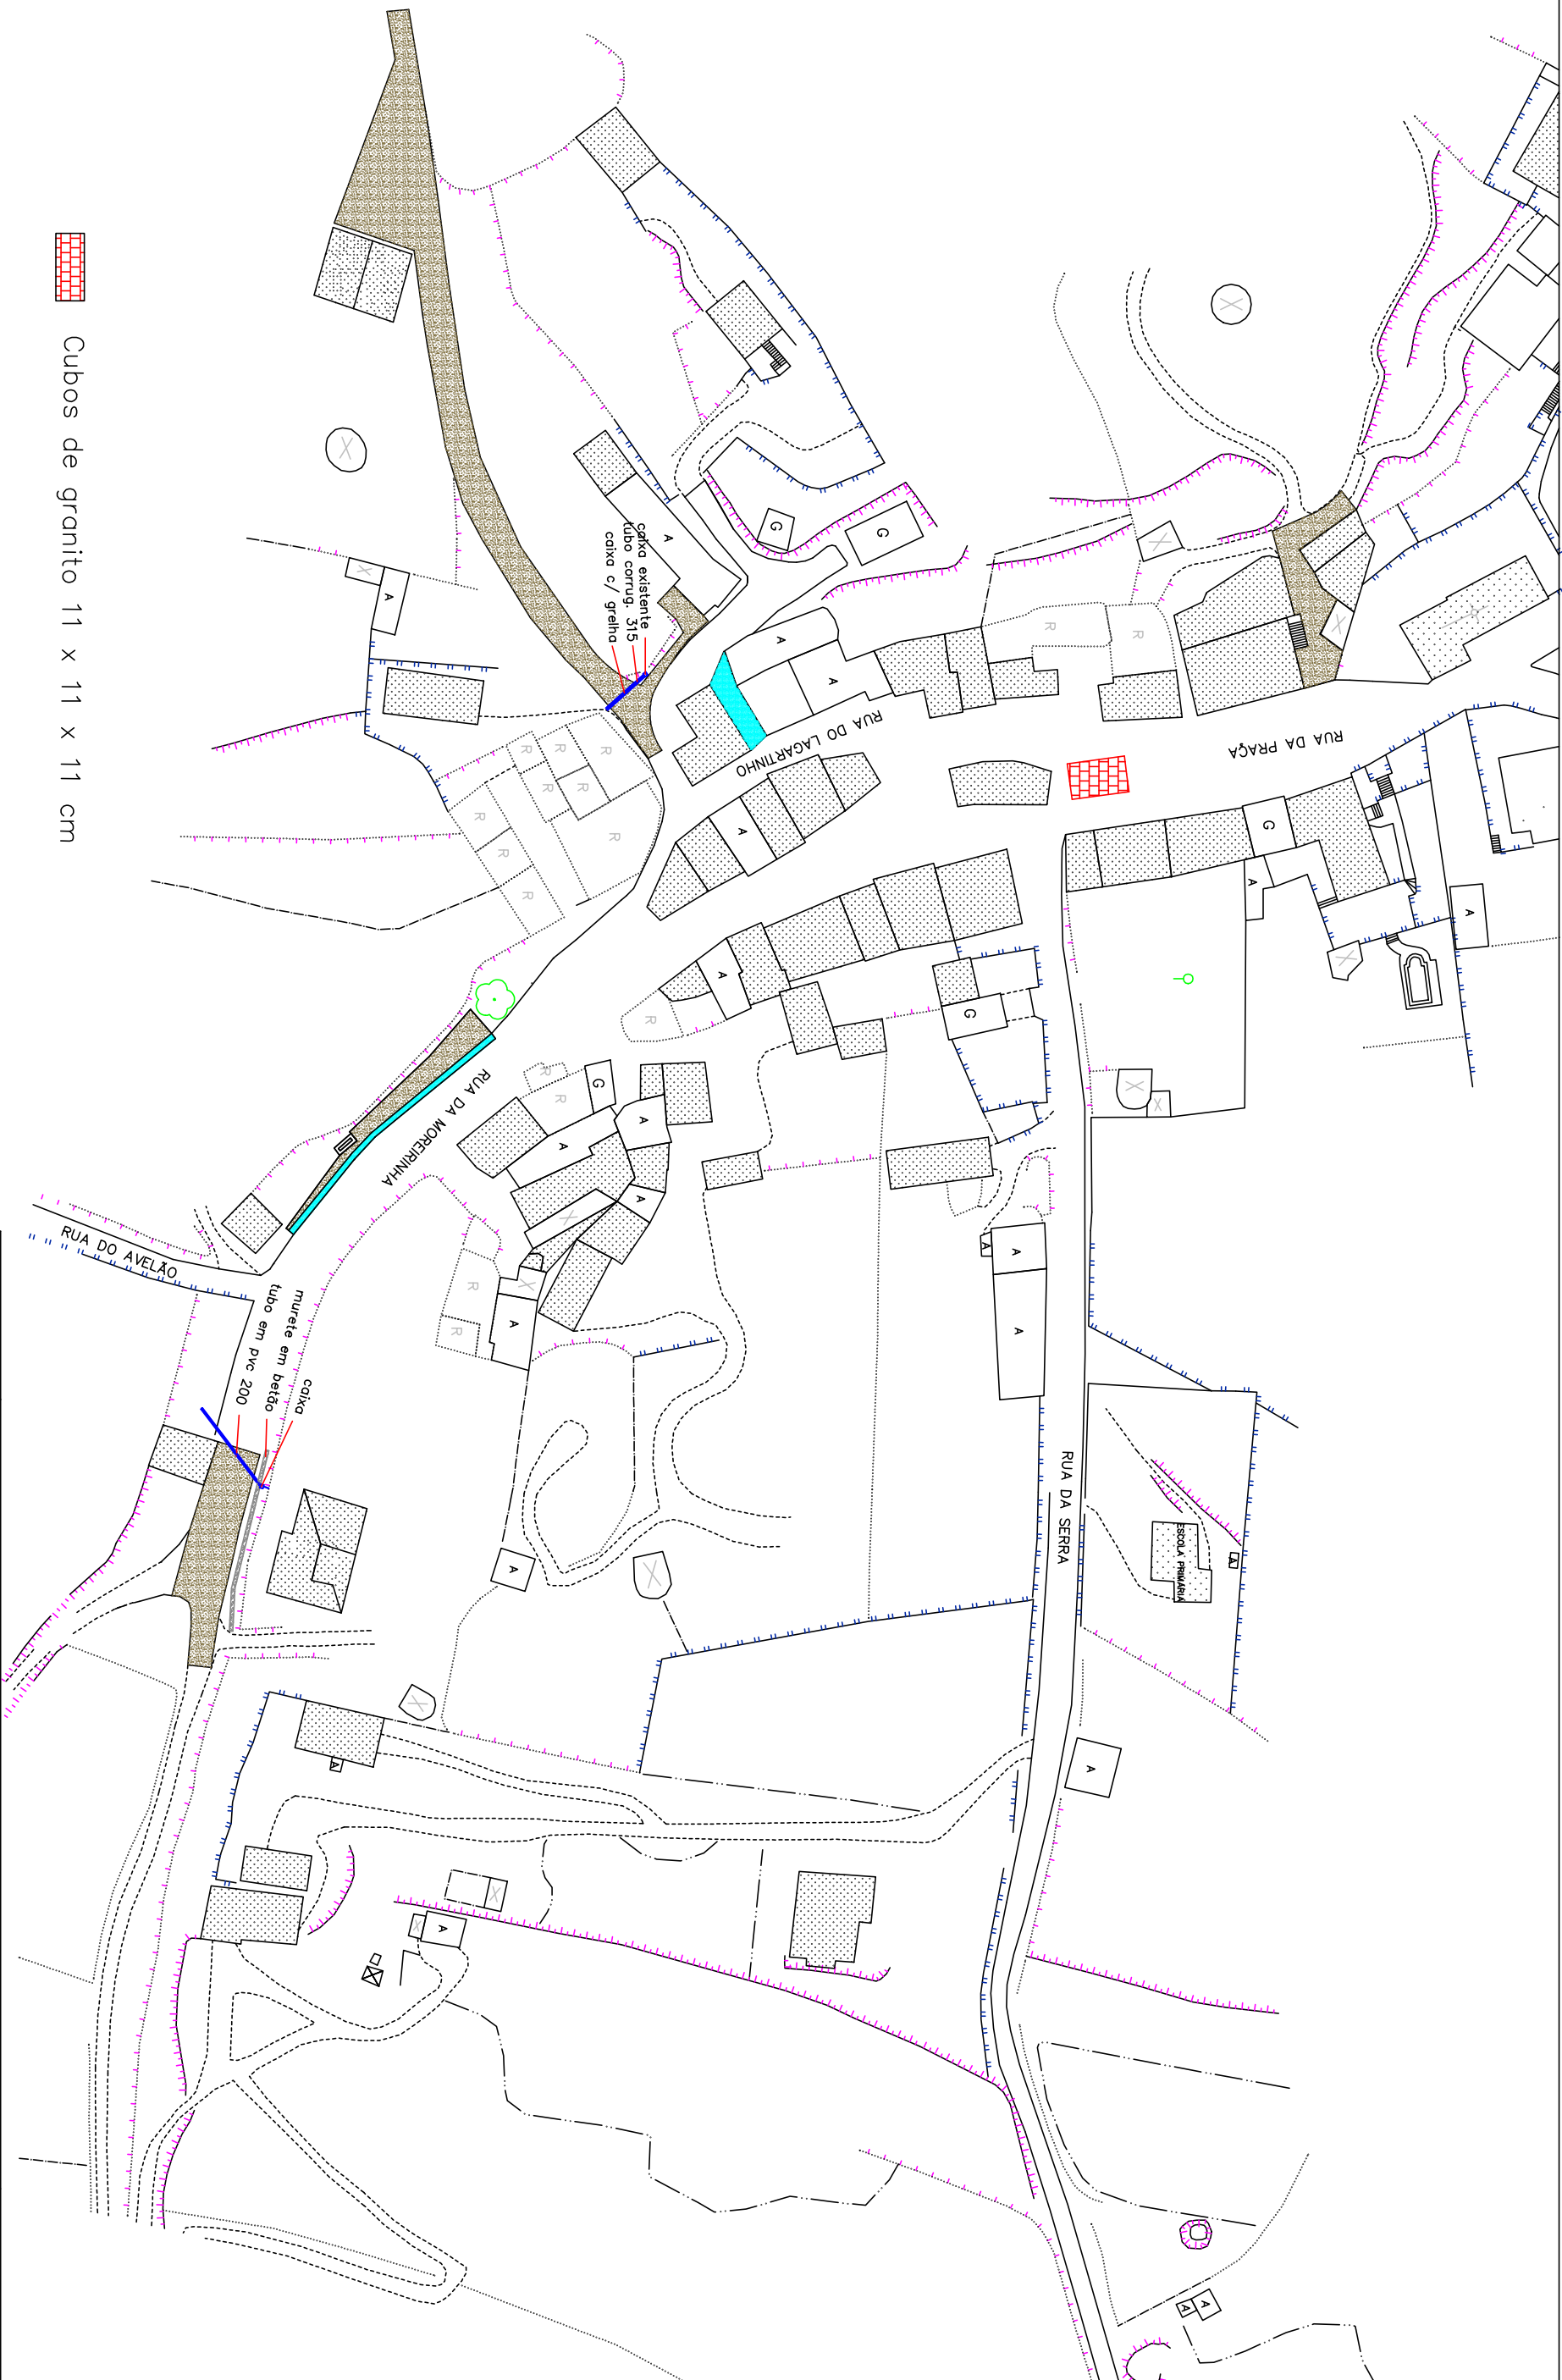

Cubos de granito 11 x 11 x 11 cm

Betão betuminoso c/ 0,05 de espessura

Betão betuminoso c/ 0,07 de espessura
c/ características de regularização



MUNICÍPIO DE VIMIOSO

BENEFICIAÇÃO DE ARRUAMENTOS NA FREGUESIA DE MATELA

Pavimentos - Junqueira 2

Coordenação

Arquitectura

Especialidades

Desenho / Topografia

Fase

Processo

Data

Escala

Desenho n.º

maio / 2020

s/esc

003